
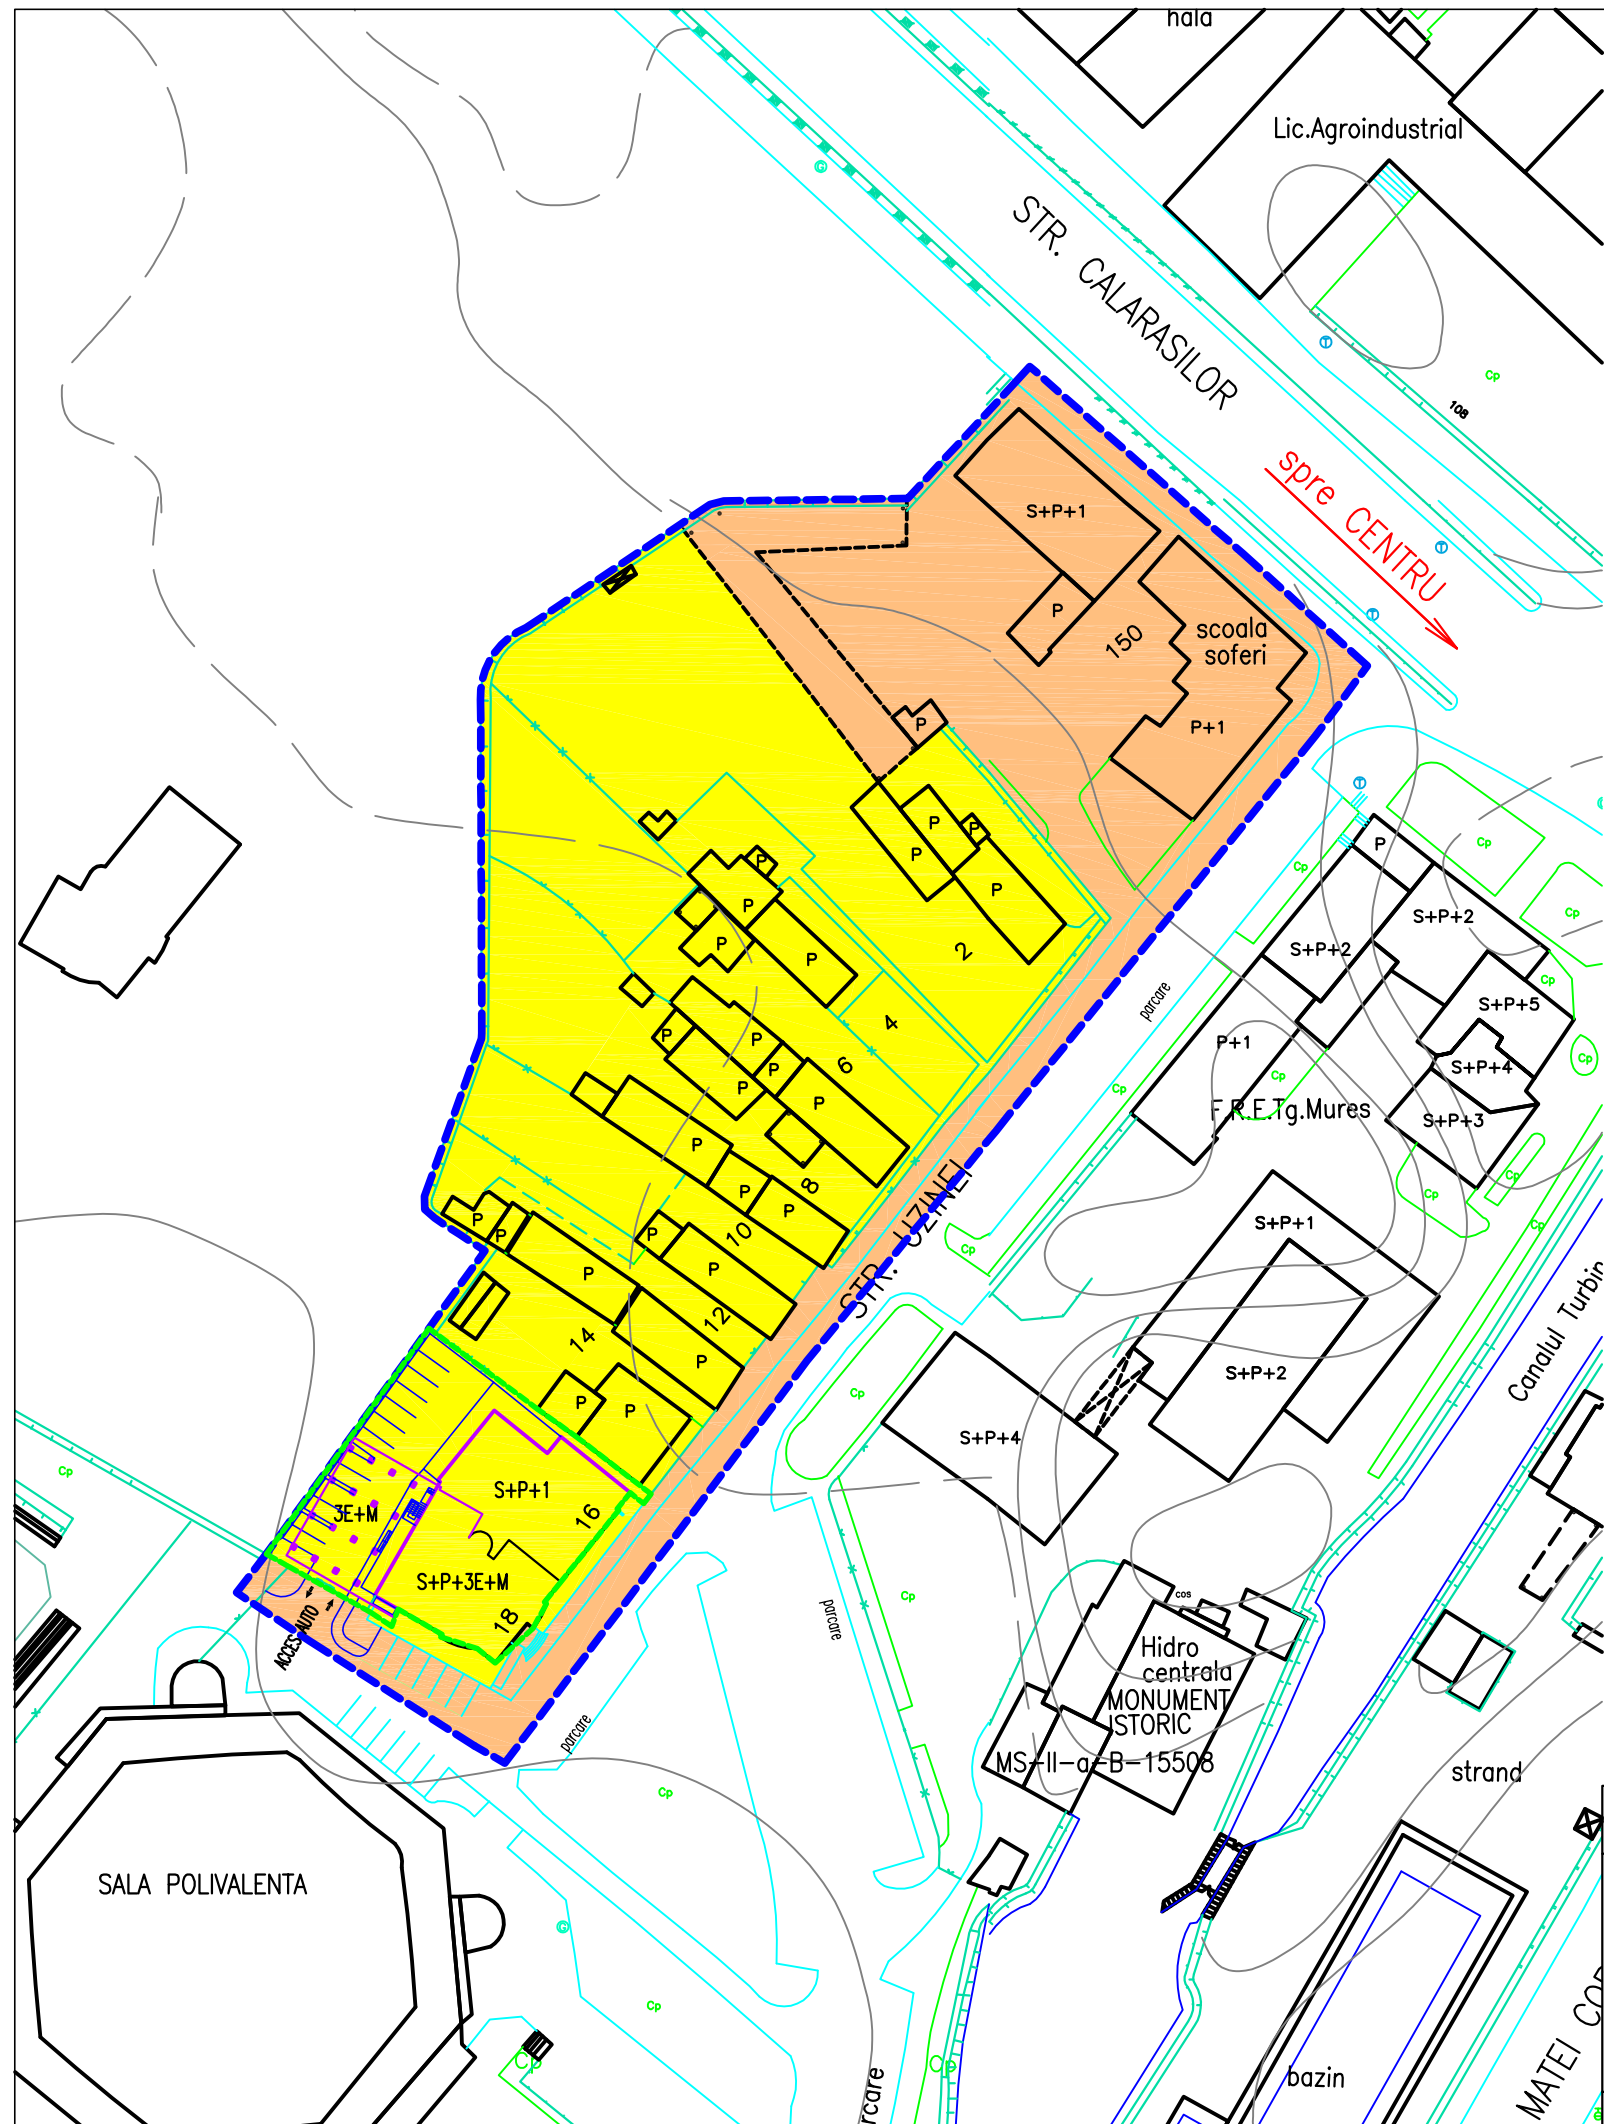


PLAN URBANISTIC ZONAL MODERNIZARE SI EXTINDERE HOTEL EVEREST

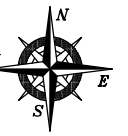

- LEGENDA:**
- LIMITA ZONEI STUDIATE
 - LIMITA PROPRIETATE
 - CLADIRI EXISTENTE
 - CLADIRI PROPUSE
 - STRAZI EXISTENTE
 - STRAZI PROPUSE
 - GARDURI EXISTENTE

TIPURI DE PROPRIETATE a.) PROPRIETATE PUBLICA

- TERENURI PROPRIETATE PUBLICA DE INTERES NATIONAL
- TERENURI PROPRIETATE PUBLICA DE INTERES JUDETEAN
- TERENURI PROPRIETATE PUBLICA DE INTERES LOCAL

b.) PROPRIETATE PRIVATA

- TERENURI PROPRIETATE PRIVATA DE INTERES NATIONAL
- TERENURI PROPRIETATE PRIVATA DE INTERES JUDETEAN
- TERENURI PROPRIETATE PRIVATA DE INTERES LOCAL
- TERENURI PROPRIETATE PRIVATA A PERSOANELOR FIZICE SAU JURIDICE

d.) TERENURI IN LITIGIU

- TERENURI IN LITIGIU

CIRCULATIA TERENURILOR

- TERENURI AFLATE IN DOMENIUL PRIVAT DESTINATE CONCESIONARII
- TERENURI PROPRIETATE PUBLICA DE INTERES LOCAL SAU PRIVATA A PERSOANELOR FIZICE SI JURIDICE - DESTINATE EXPROPRIERII

 BIROU DE ARHITECTURA SI URBANISM TIRGU MURES - J26-728-1994	sef proiect	arh. Octavian LIPOVAN	
	proiectat/intocmit	arh. Octavian LIPOVAN	
	desenat	ing. Ionela ANTAL	
	verificat	arh. WINKLER Eniko	
BENEFICIAR: SC ELECTROCONSTRUCTIA ELCO SA STR. UZINEI NR. 4, TARGU MURES			FAZA: PUZ
TITLU: PUZ - MODERNIZARE SI EXTINDERE HOTEL EVEREST	DATA: mar. 2009	NR.PROIECT: 167-07	
PROIECT: LOC. TIRGU MURES, JUD. MURES	SCARA: 1:1000	NR.PLANSA: A 04.1	
TITLU: SITUATIE EXISTENTA	PLANSA: CIRCULATIE TERENURI		
ACEST PROIECT ESTE PROPRIETATEA INTELCTUALA A SC ARHIGRAF SRL. UTILIZAREA LUI INTRA SUB INCIDENTA LEGII DREPTULUI DE AUTOR.			