


(extravilan)
 scara 1:1000
 Sistem de proiectie: STEREO 70.

Judetul Mures
 Teritoriul adm. Mun. Tg. Mures
 Adresa imobilului:
 Mun. Tg. Mures-extravilan
 Jud. Mures

Numele si prenumele proprietarului:
 Blaga Aurelian Raducu
 Adresa:
 Bld. 1Decembrie 1918, nr. 189, ap. 16

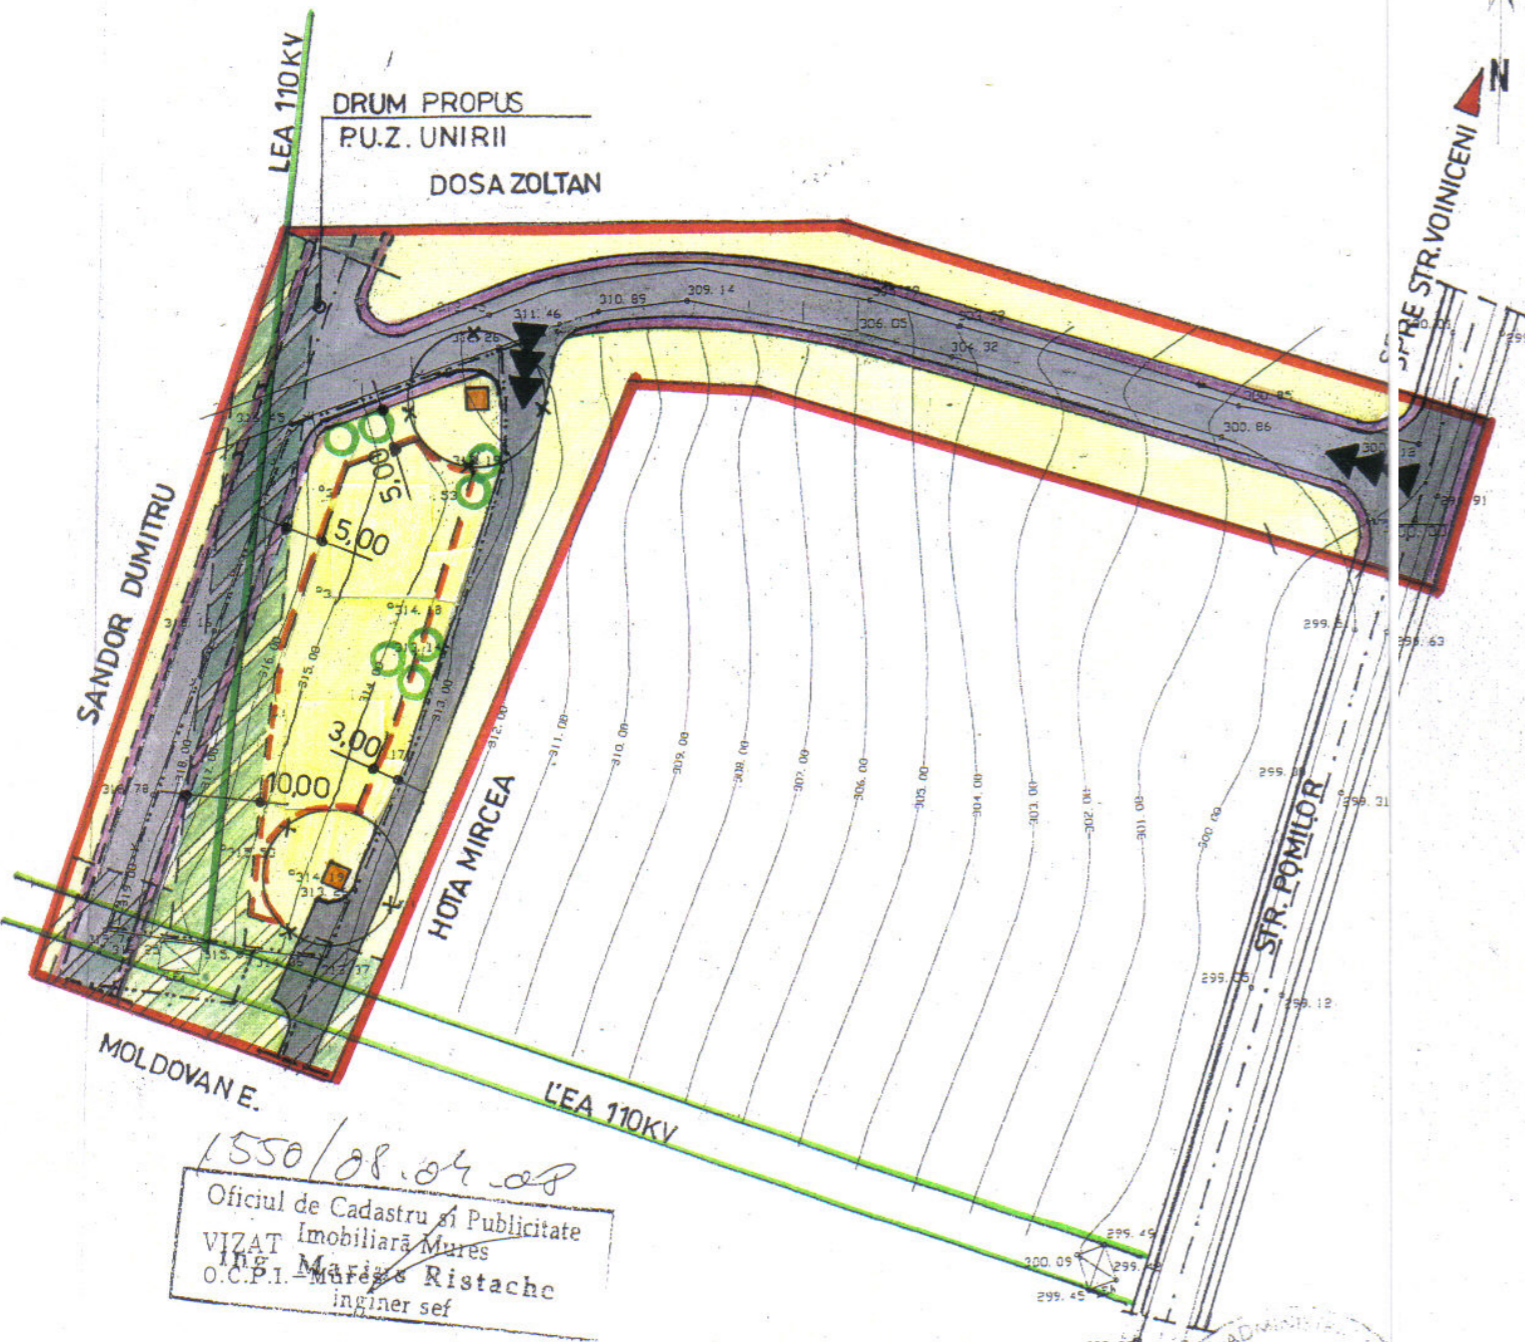

1550/08.04.08
 Oficiul de Cadastru si Publicitate
 Imobiliara Mures
 VIZAT in g. Mares Ristache
 O.C.P.I. inginer sef

CERTIFICAT
 DE AUTORIZARE
 Seria MS nr. 042
 Categoriile B / C

P.F.A. Muresan Anastasiu Marius, C.A. seria M/S, nr. 142
 Sediul: str. Pandurilor, nr. 36/3, mun. Tg-Mures, jud. Mures
 Intocmit: ing. co. Muresan Anastasiu Marius

LEGENDA

REGLEMENTARI URBANISTICE

- LIMITA ZONEI STUDIATE
- LIMITA PARCELE PROPUSE
- CONSTRUCTII EXISTENTE MENTINUTE
- ALINIAMENTE
- RETRAGERI FATA DE ALINIAMENT
- EDIFICABIL
- ACCESE CAROSABILE DE INTERVENTIE SI DESERVIRE
- PLANTATII EXISTENTE
- PLANTATII PROPUSE
- ALEI SEMICAROSABILE
- CAROSABILE
- PIETONAL
- GARAJE, PARCAJE
- POT MAX 30 %
- CUT MAX 0.5
- H CORNISA MAX. 7.0m
- H COAMA MAX. 10.0m
- ZONA DE PROTECTIE L.E.A.
- bazin vidanjabil
- LOCUINTE SI FUNCTIUNI COMPLEMENTARE COMPATIBILE

CONFIGURATIA FUNCTIONALA A ZONEI

Verificator	Nume	Semnatura	Cerinta	Referat/
Expert				
S.C.TEKTURA S.R.L. R 6564459 NR.INREGISTRARE : J26/1285/1994				Beneficiar : BLAGA AURELIAN Denumirea proiectului : PLAN URBANISTIC DE DETALIU CONSTR. CASE DE LOCUIT D+P+M STR. POMILOR FN. TG. MURES
Calitatea	Nume	Semnatura	Scara 1:1000	Plansa : A/2
Sef proiect	Arh.Raus A.			Pr.nr. 6/2008
Proiectat	Arh.Raus A.		Data : 03/2008	REGLEMENTARI URBANISTICE
Desenat				