


PLAN DE SITUATIE  
(ekstravilan)  
scara 1:1000  
Sistem de proiectie: STEREO 70.

Or. Mures  
Teritoriul adm. Mun. Tg. Mures  
Adresa imobilului:  
Mun. Tg. Mures-extravilan  
Jud. Mures

Numele si prenumele proprietarului:  
Blaga Aurelian Raducu  
Adresa:  
Bld. 1 Decembrie 1918, nr. 189, P. 15

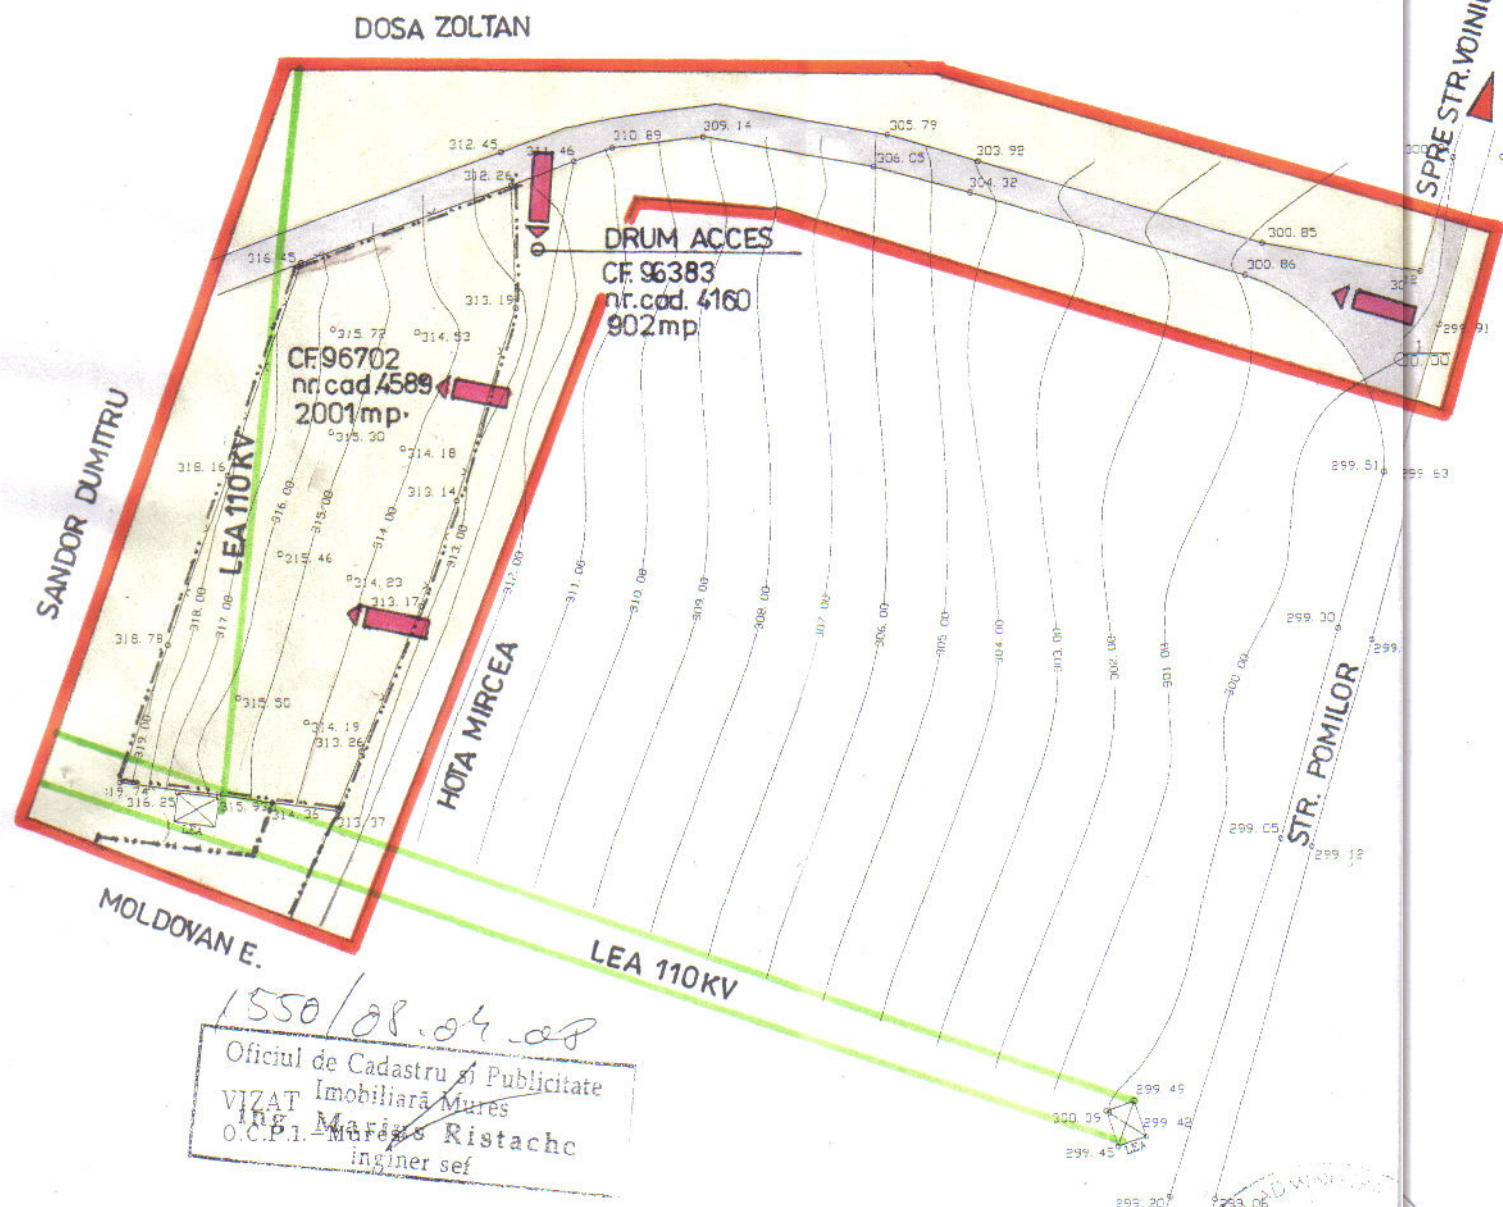

1550/08.04.08  
Oficiul de Cadastru si Publicitate  
Imobiliară Mures  
VIZAT Ing. Maria Ristache  
O.C.P.I. Mures  
Inginer sef

CERTIFICAT  
DE AUTORIZARE  
Seria MS nr. 04  
Categoriile B /

F.F.A. Muresan Anastasiu Marius, C.A. seria M.S. nr. 042  
Sediu: str. Pandurilor, nr. 36/3, mun. Tg-Mures.  
Data  
Intocmit: Ing. co. Muresan Anastasiu Marius

LEGENDA

SITUATIA EXISTENTA

A. FUNCTIONALITATEA ZONEI

- LIMITA ZONEI STUDIATE
- LIMITE DE PROPRIETATE
- TERENURI CONSTRUITE SI CONSTRUIBILE
- CAROSABIL (STRAZI EXISTENTE)
- PIETONAL
- PARCAJE SI GARAJE
- LOCUINTE

B. FONDUL CONSTRUIT

B1. CARTAREA STADIULUI DE REALIZARE A CLADIRILOR

- CLADIRI EXISTENTE

B2. STRUCTURA CLADIRILOR

- DURABILE
- SEMIDURABILE

B3. STAREA CLADIRILOR

- CLADIRI IN STARE BUNA
- CLADIRI IN STARE MEDIOCRA

B4. REGIM DE INALTIME

- PARTER
- PARTER +MANSARDA

C. ELEMENTE ARHITECTURAL-URBANISTICE SI PEISAGERE

- PLANTATII, SPATII VERZI AMENAJATE
- RELATII VIZUALE IMPORTANTE
- RELIEF

D. DISFUNCTII

- ACCESE NECESARE PTR. TERENURI CONSTRUIBILE

Verificator	Nume	Semnatura	Cerinta	Referat/
Expert				
<b>S.C. TEKTURA S.R.L.</b> R 6564459 NR. INREGISTRARE : J26/1285/1994				Beneficiar : <b>BLAGA AURELIAN</b> Denumirea proiectului : PLAN URBANISTIC DE DETALIU CONSTR. CASE DE LOCUIT D+P+M STR. POMILOR FN. TG. MURES
Calitatea	Nume	Semnatura	Scara 1:1000	Faza : <b>P.U.D.</b>
Sef proiect	Arh. Raus A.			Pr.nr. 6/2008
Proiectat	Arh. Raus A.		Data :	<b>SITUATIA EXISTENTA</b>
Desenat			03/2008	