



C - C

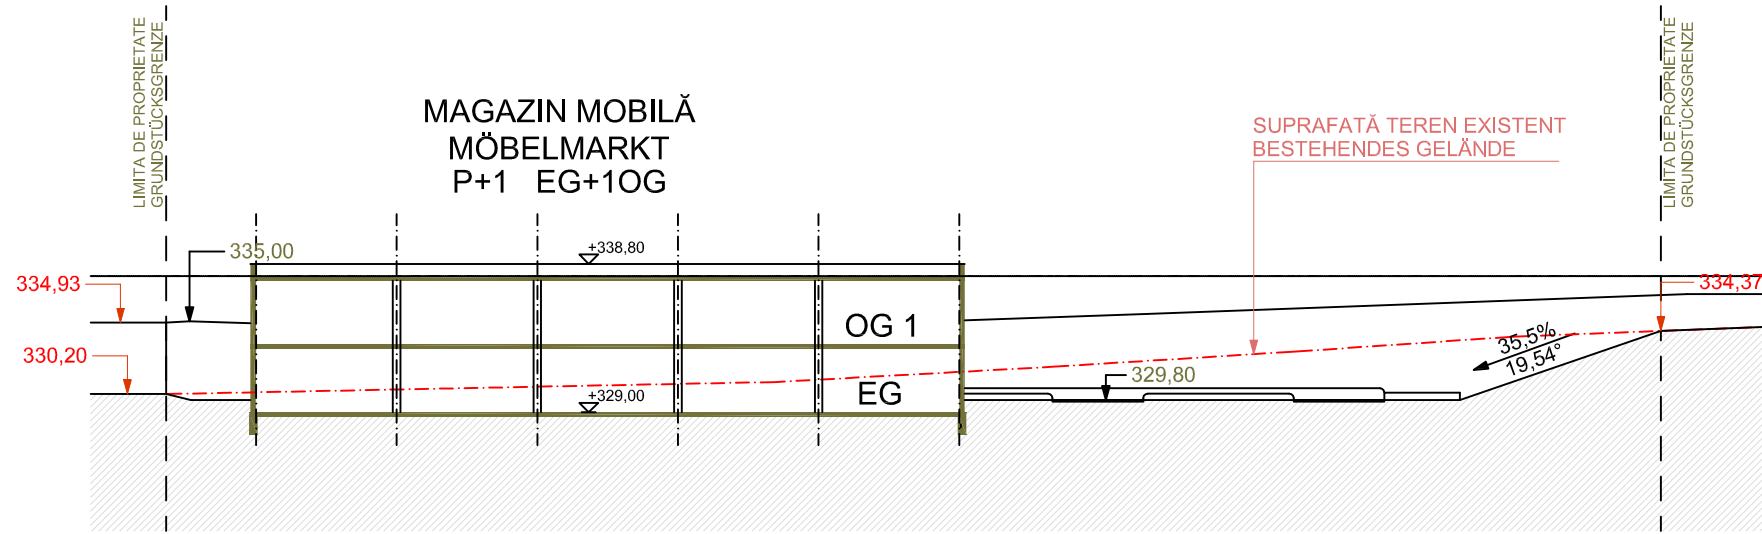


D - D

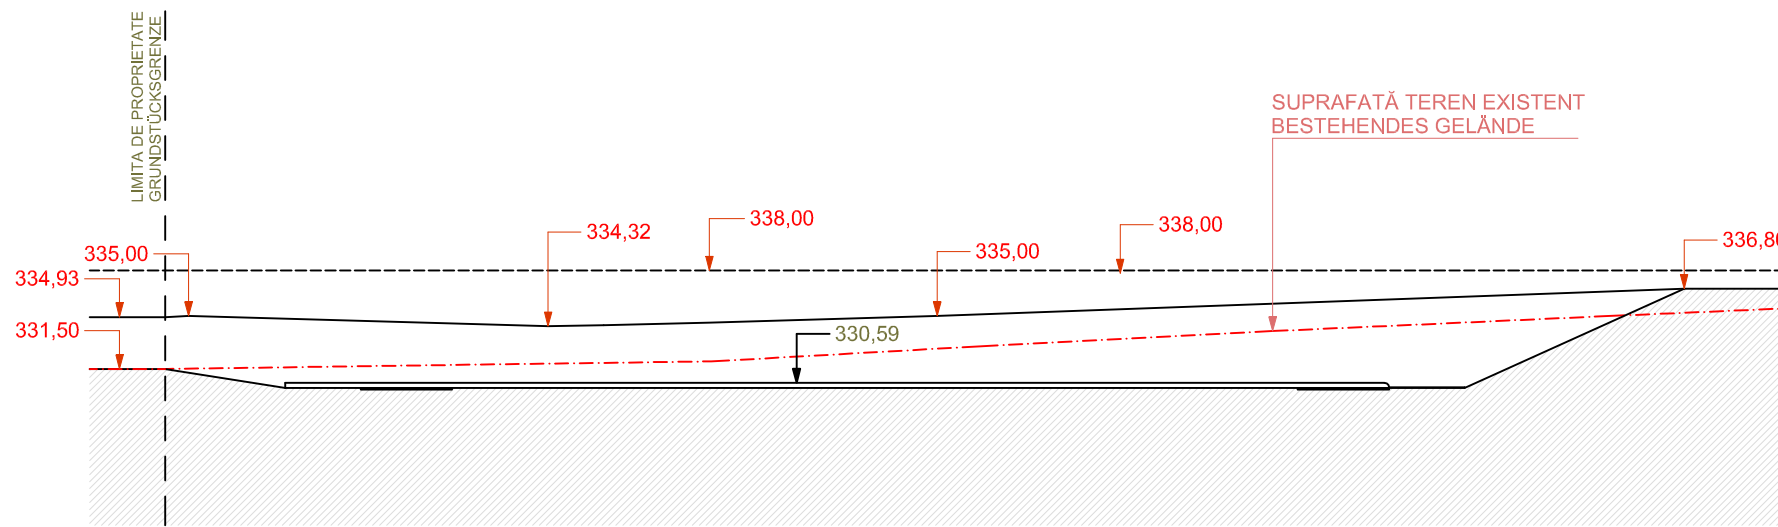

LEGENDĂ / LEGENDE:

- 326,00 NIVEL EXISTENT  
BESTEHENDE GELÄNDEHÖHE
- 326,00 NIVEL PROPUS TERITORIU PUBLIC  
GEPLANTE HÖHE ÖFFENTLICHES GEBIET

<b>A&amp;G</b> sc ARHIGRAF srl	BIROU DE ARHITECTURA SI URBANISM TIRGU MURES - J26-728-1994		sef proiect	arh. Octavian LIPOVAN	
			proiectat	arh. Octavian LIPOVAN	
		desenat	ing. Ionela ANTAL		
		verificat	arh. WINKLER Eniko		
BENEFICIAR:				S.C. FMZ TM S.R.L. CALEA DOROBANTILOR , NR.25/2, CLUJ-NAPOCA	FAZA: PUZ
TITLU			COMPLEX COMERCIAL "STOP.SHOP."	DATA:	NR.PROIECT:
PROIECT:			TIRGU MURES, JUD. MURES	mai 2009	171/07
TITLU			PROFIL C-C PROFIL D-D	SCARA:	NR.PLANSĂ :
ACEST PROIECT ESTE PROPRIETATEA INTELLECTUALA A SC ARHIGRAF SRL. UTILIZAREA LUI INTRA SUB INCIDENTA LEGII DREPTULUI DE AUTOR.			PLANSĂ:	1:100	A 06.1
PRELIMINAR - VORABZUG	BENEFICIAR / BAUHERR		PROIECT / PROJEKT		
	S.C. FMZ TM S.R.L. RO-400117 CLUJ-NAPOCA, CALEA DOROBANTILOR NR. 25				
	PROIECTANT GENERAL / GENERALPLANER		"STOP.SHOP." TIRGU MURES ANSAMBLU COMERCIAL - EINKAUFSZENTRUM TIRGU MURES, B-DUL 1 Decembrie 1918		
	S.C. INVEXRO INTERNATIONAL S.R.L. RO-400132 CLUJ-NAPOCA, STR. GENERAL TRAIAN MOSOIU NR.48. AP.6. CUI/CIF RO2311698 / NR. ORC J12/2677/2008		FAZA	PLANUNGSPHASE	
	DIRECTOR / GESCHAFTSFÜHRER		ANTEPROIECT	VORENTWURF	
	ARH. GABOR KUBINSZKY, BALAZS KUBINSZKY		SPECIALITATEA	FACH	
	INGINER SEF / HAUPTINGENIEUR		MASTERPLAN	MASTERPLAN	
	ARH. SANDOR ABRAHAM		TITLU PLANSĂ	PLANBENENNUNG	
SEF PROIECT / PROJEKTLEITER		SECTIONI	SCHNITTE		
ARH. BELA STEFAN RENDI		NR. PROIECT / PROJEKTNR.	SCARA / MA' STAB	DATA / DATUM	INDEX / PLAN NR.
PROIECTAT / GEPLANT		07005	1:100	07.05.2009	BB
DESENAT / GEZEICHNET		ARH. ANDREA RADICS		MP_04.05	