Section A-A / Sectiunea A-A

scale / scara 1:200

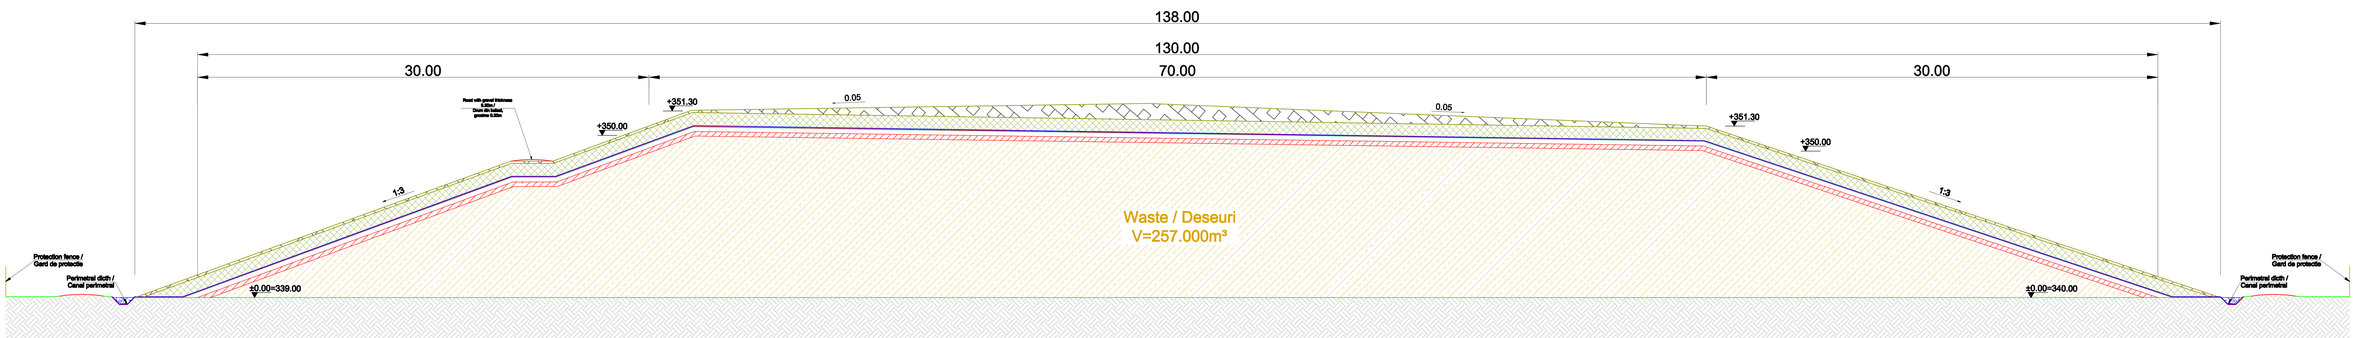

Detail A / Detaliul A

scale / scara 1:50

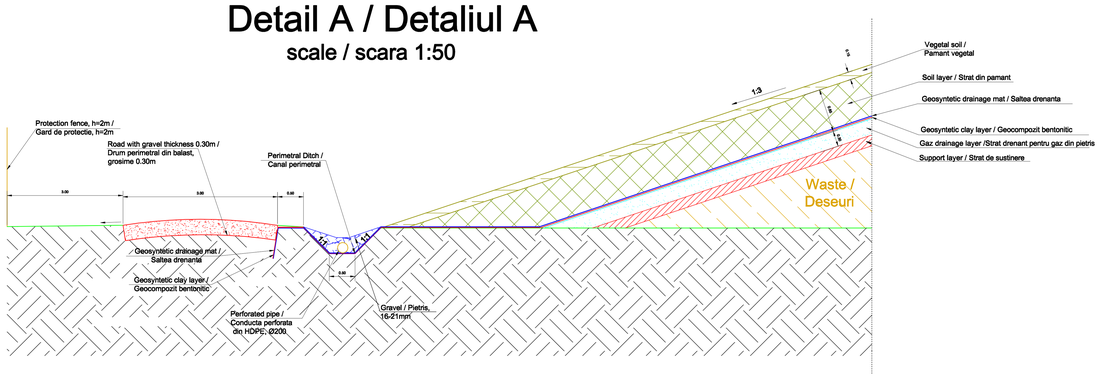

Section B-B / Sectiunea B-B

scale / scara 1:200

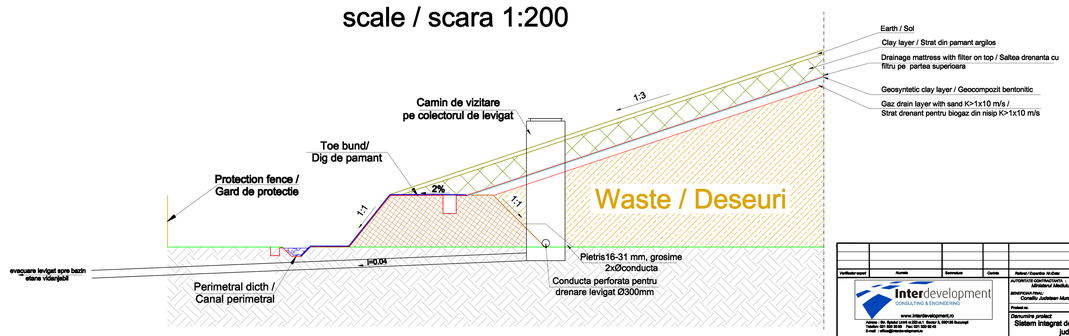

Verificator expert	Numele	Semnatura	Data	Faza / Caracter / Ex.Grad

Interdevelopment CONSULTING & ENGINEERING

www.interdevelopment.ro
Adresa : Str. Sulmei nr.202-A-1 , Sector 3, 030148 Bucuresti
Telefon: 021 320 30 60 Fax: 021 320 30 61
E-mail : office@interdevelopment.ro

AUTORITATE CONTRACTANTA:
Ministerul Mediului

BENEFICIAR/ PAU:
Consiliu Judetean Mures

Proiect nr. 2009

Denumire proiect
Sistem integrat de gestionare a deseurilor judetul Mures
Amplasament: Cristesti

	Numele	Semnatura	Data
Proiectat	Ing. Petrescenu Bogdan		Scara 1:200
Desenat	Ing. Petrescenu Bogdan		
Verificat	Ing. Gingarlu Iulian		Data Februarie 2009

TITLU PLANSA: Section trough systematic landfill / Plan sectiuni prin depozitul sistematizat

PLANSA Nr. 6