


**\*REGLEMENTARI EDILTARE**

- CONDUCTA DE DISTRIBUTIE GAZ PROPUSA
- BRANSAMENT DE DISTRIBUTIE GAZ PROPUSA
- RETEA ELECTRICA AERIANA EXISTENTA 0,4KV
- RACORDARE ELECTRICA SUBTERANA PROPUSA
- CONDUCTA APA POTABILA EXISTENTA
- RACORDARE APA POTABILA PROPUSA
- CONDUCTA CANALIZARE MENAJERA EXISTENTA
- RACORDARE CANALIZARE MENAJERA PROPUSA

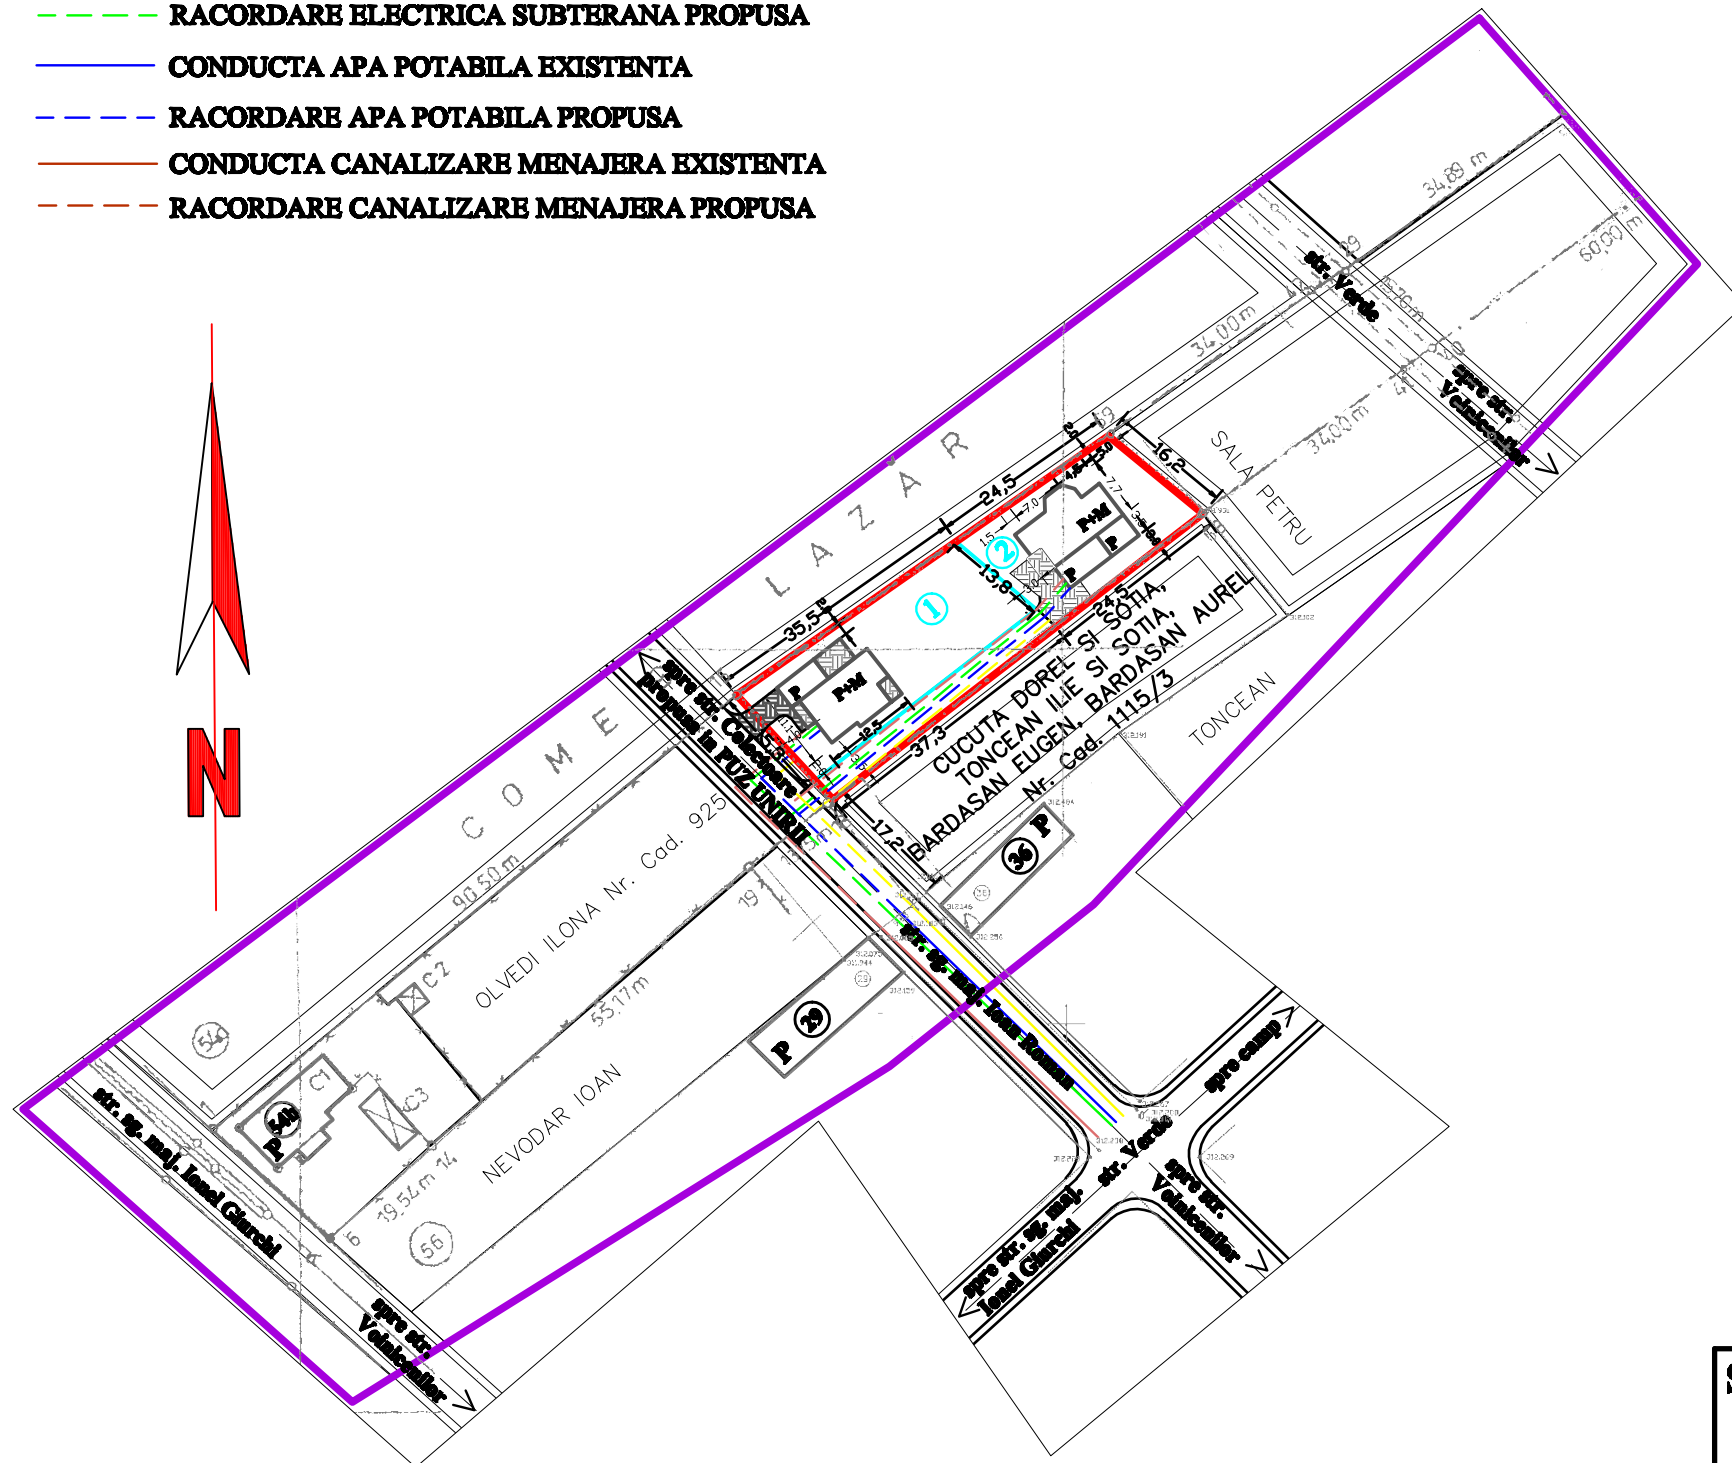

# PUD

 PLAN URBANISTIC DE DETALIU

## AMPLASARE CASE DE LOCUIT TG-MURES str.Sg.maj. Ionel Giurchi nr. 54b

### 5) reglementari edilitare

#### LEGENDA

- LIMITA ZONEI STUDIASTE
- LIMITA PROPRIETATE PROPUSA
- LIMITA PARCELE PROPUSE

**\*REGLEMENTARI PROPUSE**

- ZONE DE LOCUIT**
- REZERVA PENTRU CONSTRUCTII DE LOCUINTE
- STRADA LOCALA NEAMENAJATA, IN CURS DE EXECUTIE, PROPUSA PENTRU PRELUNGIRE SI MODERNIZARE
- STRADA LOCALA EXISTENTA PROPUSA PENTRU MODERNIZARE
- ALEE SEMICAROSABILA PRIVATA PROPUSA (3,5 m)
- P+M** REGIMUL DE CONSTRUIRE PROPUSA
- ALEI SI PLATFORME PAVATE PROPUSE
- TROTUAR PROPUS
- ① — ② NR. PARCELE PROPUSE

<b>S.C. "PROIECT" S.R.L.</b>		<b>Beneficiar:</b>	
TG. MURES		<b>GOMBOS MONICA ANA-MARIA</b>	
J26-621-1991		<b>BUTI IOAN SI SOTIA</b>	
		Tg-Mures	
		str. Sg.maj. Ionel Giurchi nr. 54b	
Director	cons. jr. Simó I.	Sc:	PLAN URBANISTIC DE DETALIU
Sef proiect	arh. Keresztes G.	1:1000	<b>AMPLASARE CASE DE LOCUIT</b>
Desenat	teh. Gyeresi M.	DATA 2008	REGLEMENTARI EDILTARE
			Pr.nr. 124/08
			Pl. nr. 5