


PUZ - CONSTRUIRE CORPURI NOI DE LABORATOARE, GARAJE SI MODERNIZARE STATIE TRATARE APA LOC. TG MURES - JUD. MURES

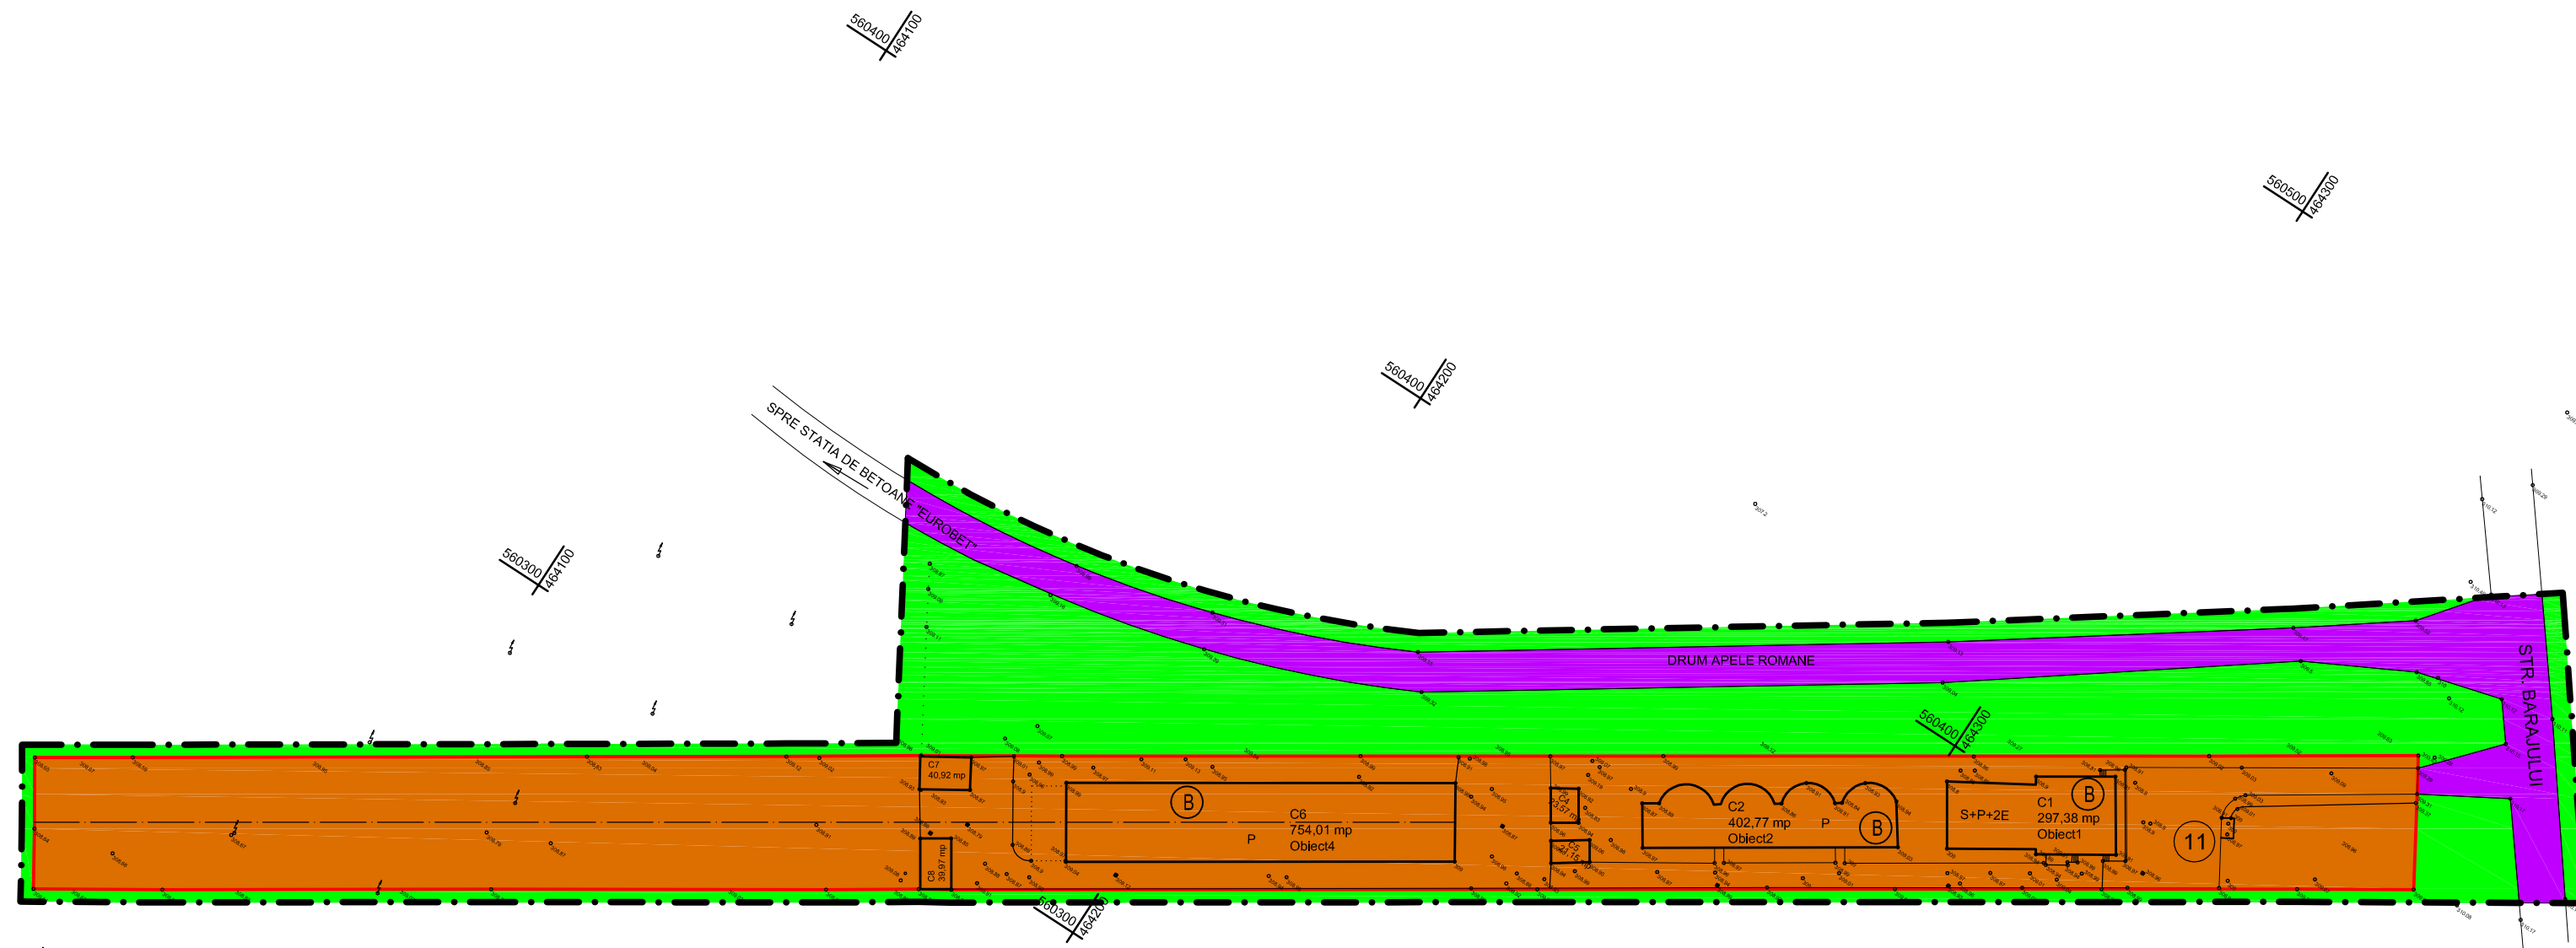

LEGENDA:

- LIMITE:**
- LIMITA ZONA STUDIATA
 - LIMITA TEREN SNGN ROMGAZ

ZONIFICARE FUNCTIONALA:

- ZONA UNITATI INDUSTRIALE/DEPOZITARE
- SPATII PLANTATE, AGREMENT, SPORT
- ZONA CAI DE COMUNICATIE RUTIERA SI AMENAJARI AFERENTE

STAREA CLADIRILOR:

- (B) BUNA
- (M) MEDIOCRA
- (R) REA

- C1 Obiect 1 -Statie tratarea apei
- C2 Obiect 2 -Decantoare
- C4 Obiect 3 -Statia SRM
- C5 Obiect 4 -Statia de namol
- C6 Obiect 5 -Statia de pompe

DOMENII	DISFUNCTIONALITATI	PRIORITATI
CIRCULATIE	- circulatie auto intensa - drum pentru vehiculele grele care treverseaza orasul	- construire centura orasi
FOND CONSTRUIT SI UTILIZAREA TERENURILOR	- constructii industriale, depozitare	- completare cu servicii
SPATII PLANTATE, AGREMENT, SPORT	- zona verde pe langa riul Mures, greu accesibil	- amenajarea pentru public a malului Muresului
PROBLEME DE MEDIU	- circulatie auto intensa - noxe - poluare fonica	- construire centura orasi

str.Revolutiei nr.22 , Tg-Mures-RO tel/fax:0265-217822 arhitectonpro@yahoo.com		BENEFICIAR SNGN ROMGAZ S.A. str. Salcamilor nr. 23, Loc. Tg-Mures		PROIECT NR. 129/2009	
		DENUMIRE PROIECT CONSTRUIRE CORP NOU DE LABORATOARE SI MODERNIZARE STATIE DE TRATARE A APEI Str. Barajului - Nr. 11 - Loc. Tg-Mures		FAZA DE PR.: PUZ	
Specificatie	Nume	Semnatura	SCARA: 1:1000	DENUMIRE PLANSĂ PLAN DE SITUATIE EXISTENT	PLANSĂ NR. A.03
Sef Proiect	arh. KOVACS ANGELA		DATA: 08.2009		
Coordonator Urbanism	arh. KOVACS ANGELA				
Desenat	t.pr. GALFI ILDIKO				