


PUZ - CONSTRUIRE CORPURI NOI DE LABORATOARE, GARAJE SI MODERNIZARE STATIE TRATARE APA LOC. TG MURES - JUD. MURES

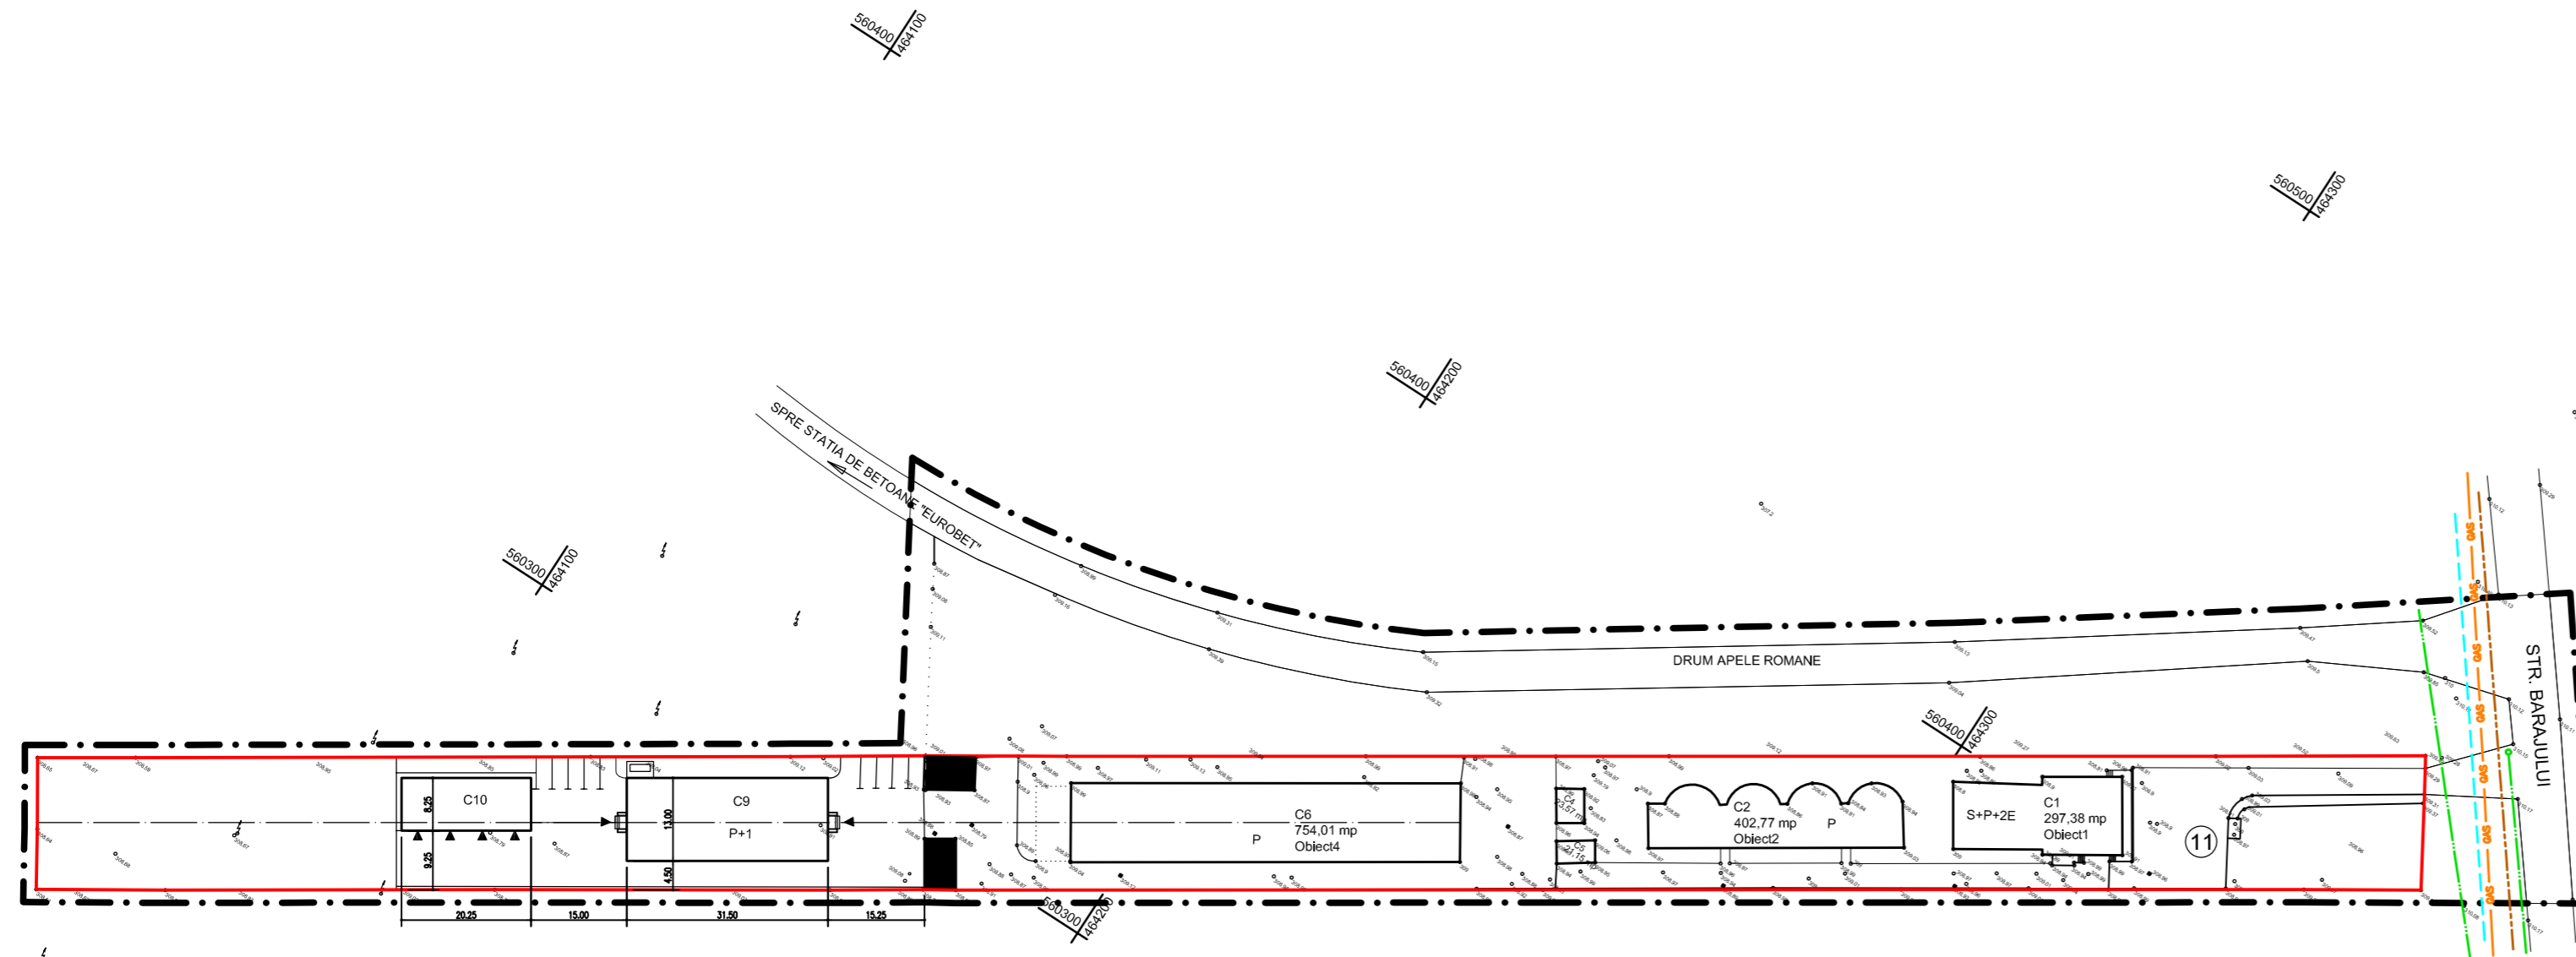

LEGENDA:

LIMITE:

- LIMITA ZONA STUDIATA
- LIMITA TEREN PRIVAT

ALIMENTARE CU APA:

- RETEA MAJORA DE DISTRIBUTIE A APEI POTABILE

CANALIZARE:

- RETEA MAJORA DE CANALIZARE A APEI UZATE MENAJERE
- RETEA MAJORA DE CANALIZARE A APEI PLUVIALE

ALIMENTARE CU GAZE:

- RETEA DE GAZ PRESIUNE REDUSA

- C1 Obiect 1 -Statie tratarea apei
- C2 Obiect 2 -Decantare
- C4 Obiect 3 -Statia SRM
- C5 Obiect 4 -Statia de namol
- C6 Obiect 5 -Statia de pompe
- C9 Obiect 6 -Laboratoare
- C10 Obiect 6 -Anexe (magazie+garaj)

Arhitecton			str.Revolutiei nr.22 , Tg-Mures-RO tel/fax:0265-217822 arhitectonpro@yahoo.com		BENEFICIAR SNGN ROMGAZ S.A. str. Salcamilor nr. 23, Loc. Tg-Mures		PROIECT NR. 129/2009
Specificatie	Nume	Semnatura	SCARA. 1:1000	DENUMIRE PROIECT CONSTRUIRE CORP NOU DE LABORATOARE SI MODERNIZARE STATIE DE TRATARE A APEI Str. Barajului - Nr. 11 - Loc. Tg-Mures		FAZA DE PR.: PUZ	
Sef Proiect	arh. KOVACS ANGELA			DENUMIRE PLANSA PLAN DE REGLEMENTARI ECHIPARE EDILITARE		PLANSA NR. A.06	
Coordonator Urbanism	arh. KOVACS ANGELA		DATA: 08.2009				
Desenat	t.pr. GALFI ILDIKO						