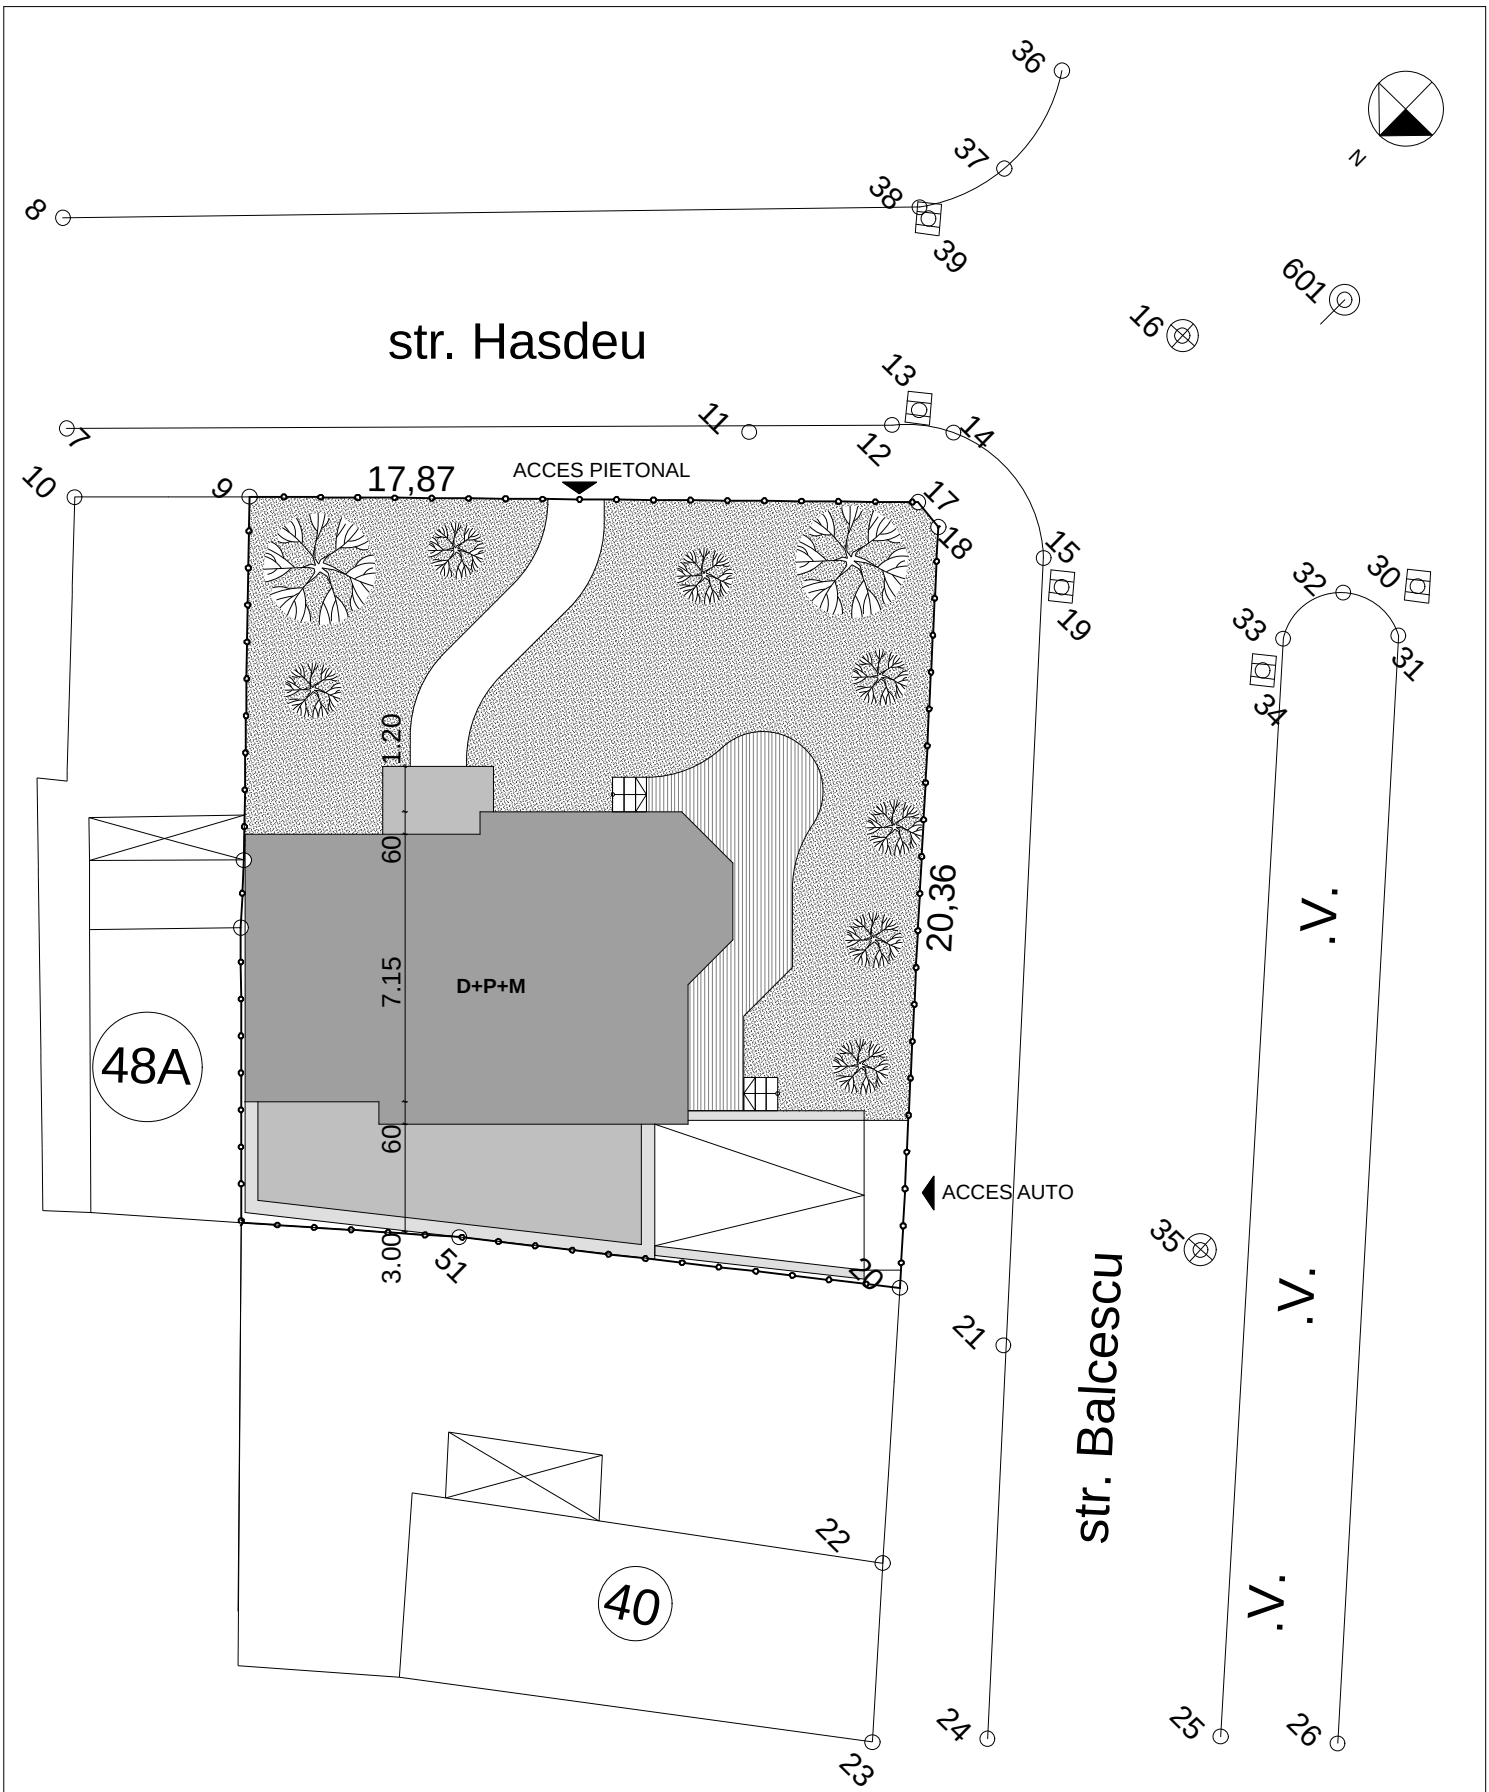


| | | | | |
|---|---|---|---|---|
| Verificator | Nume | Semnatura | Cerinta | Referat / Expertiza nr./Data |
| Expert | | | | |

S.C.PROIECT S.R.L.
RO 1218675
NR.INREGISTRARE : J26/621/1991

BENEFICIAR: TRELLA VARHELYI TAMAS

DENUMIRE PROIECT: CASA VARHELYI
STR. BOGDAN PETRICEICU HASDEU NR.50 - TG.MURES

Plansa A0

| Calitatea | Nume | Semnatura | Scara 1:200 | Faza: DTAC | Pr. nr: 6533.0 |
|---|---|---|---|---|---|
| Director | ir.SIMO ISTVAN | | | | |
| Sef proiect | Arh.RAUS ADRIANA | | Data 07.2009 | PLAN DE SITUATIE | |
| Proiectat | Arh.RAUS ADRIANA | | | | |
| Desenat | | | | | |