


### DISFUNCTIONALITATI IN ZONA STUDIATA

DOMENII	DISFUNCTIONALITATI	PRIORITATI
CIRCULATIE	STRADA LOCALA NEAMENAJATA, FARA DOTARI	MODERNIZARE - DOTARE CU SANT SI TROTUAR, POLETE SI UTILITATI
FOND CONSTRUIT EXISTENT	IN CURS DE REALIZARE	CONFORT MAXIM - CU TOATE UTILITATILE NECESARE
PROBLEME DE MEDIU	LIPSA ECHIPAMENT EDILITAR - APA - CANALIZARE - ILUMINAT ELECTRIC - GAZ	PRELUNGIREA RETELOR EXISTENTE - conf. PUZ UNIRII
PROTEJAREA ZONELOR - PE BAZA NORMELOR SANITARE IN VIGOARE	LEA 20 kv, 110 kv CIMITIR, FANTANI, DECANTOARE VIDANJABILE	ASIGURAREA ZONELOR DE PROTECTIE FATA DE LEA ZONA DE PROTECTIE SANITARA FATA DE CIMITIR, FANTANI SI DECANTOARE

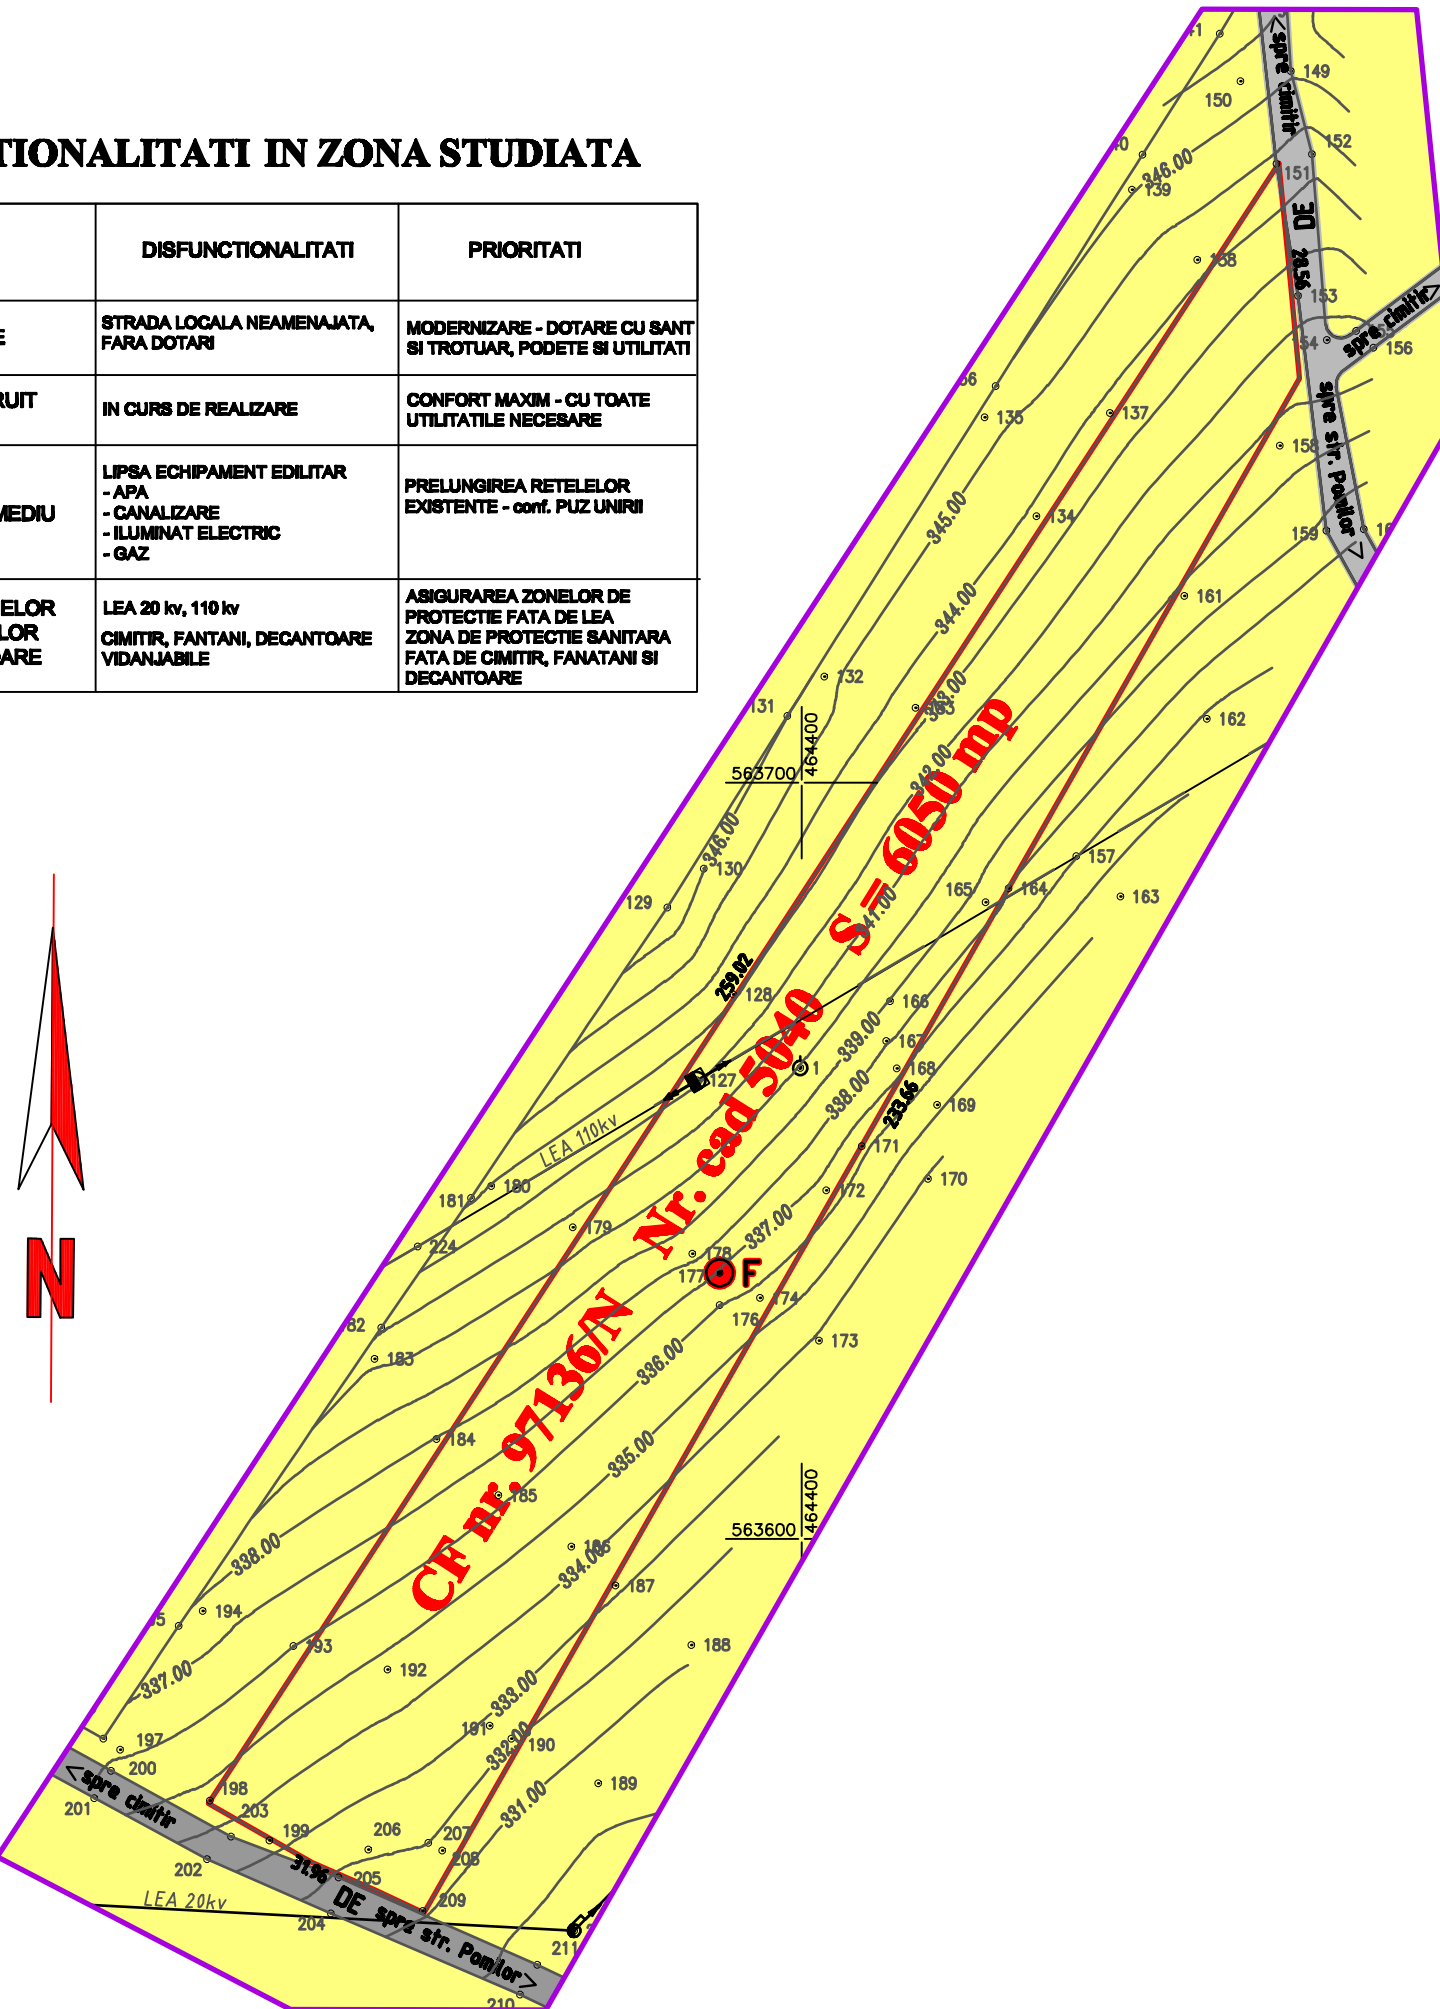

# PUZ PLAN URBANISTIC ZONAL

**PARCELARE PT. CONSTRUIRE CASE UNIFAMILIARE  
TARGU MURES, zona str. POMILOR**

## 2) situatie existenta

### LEGENDA

- LIMITA ZONE STUDIATE
- LIMITA PROPRIETATI STUDIATE-PROFUA PT. PARCELARE SI CONSTRUIRE (6050 mp)
- \*ZONA CIRCULATII**
  - DRUM LOCAL EXISTENT
  - PROPUS PENTRU MODERNIZARE (9.0 m)
  - CONF. PUZ "UNIRII"
- \*ZONA TERENURI AGRICOLE**
  - TERENURI AGRICOLE IN INTRAVILAN REZERVA PT. ZONE DE LOCUIT CU REGIM MIC SI FUNCTIUNI COMPLEMENTARE
  - LEA 20 kv EXISTENT
  - LEA 110 kv EXISTENT
  - F1 FORAJ EXECUTAT

<b>S.C. "PROIECT" S.R.L.</b>			<b>Benecluc</b>		Pr.nr.
<b>TG. MUREȘ</b>			<b>MATEI DAMIAN IOAN SI SOTIA</b>		73/09
<b>J26-621-1991</b>			TG. MURES, str. Gh. Pop de Basesti nr. 23/1		
Director	cons. jr. Simó I.	Sc:	PARCELARE PT. CONSTRUIRE		Faza PUZ
Sef proiect	arh. Keresztes G.	1:1000	CASE UNIFAMILIARE		
Desenat	teh. Gyeresi M.	DATA 2009	TG. MURES, zona str. POMILOR		
			<b>SITUATIE EXISTENTA</b>		Pl. nr. 2