


PUZ PLAN URBANISTIC ZONAL

PARCELARE PT. CONSTRUIRE CASE UNIFAMILIARE
TARGU MUREŞ, zona str. POMILOR

4) regim juridic

CIRCULATIA TERENURILOR (proprietatea studiată)

TIPUL DE PROPRIETATE	EXISTENT		PROPUS	
	mp	%	mp	%
Proprietate privata	6050,0	100,0 %	6017,0	99,45 %
Propus pt. trecere in domeniul public de interes local	—	—	33,0	0,55 %
TOTAL	6050,0	100,0 %	6050,0	100,0 %

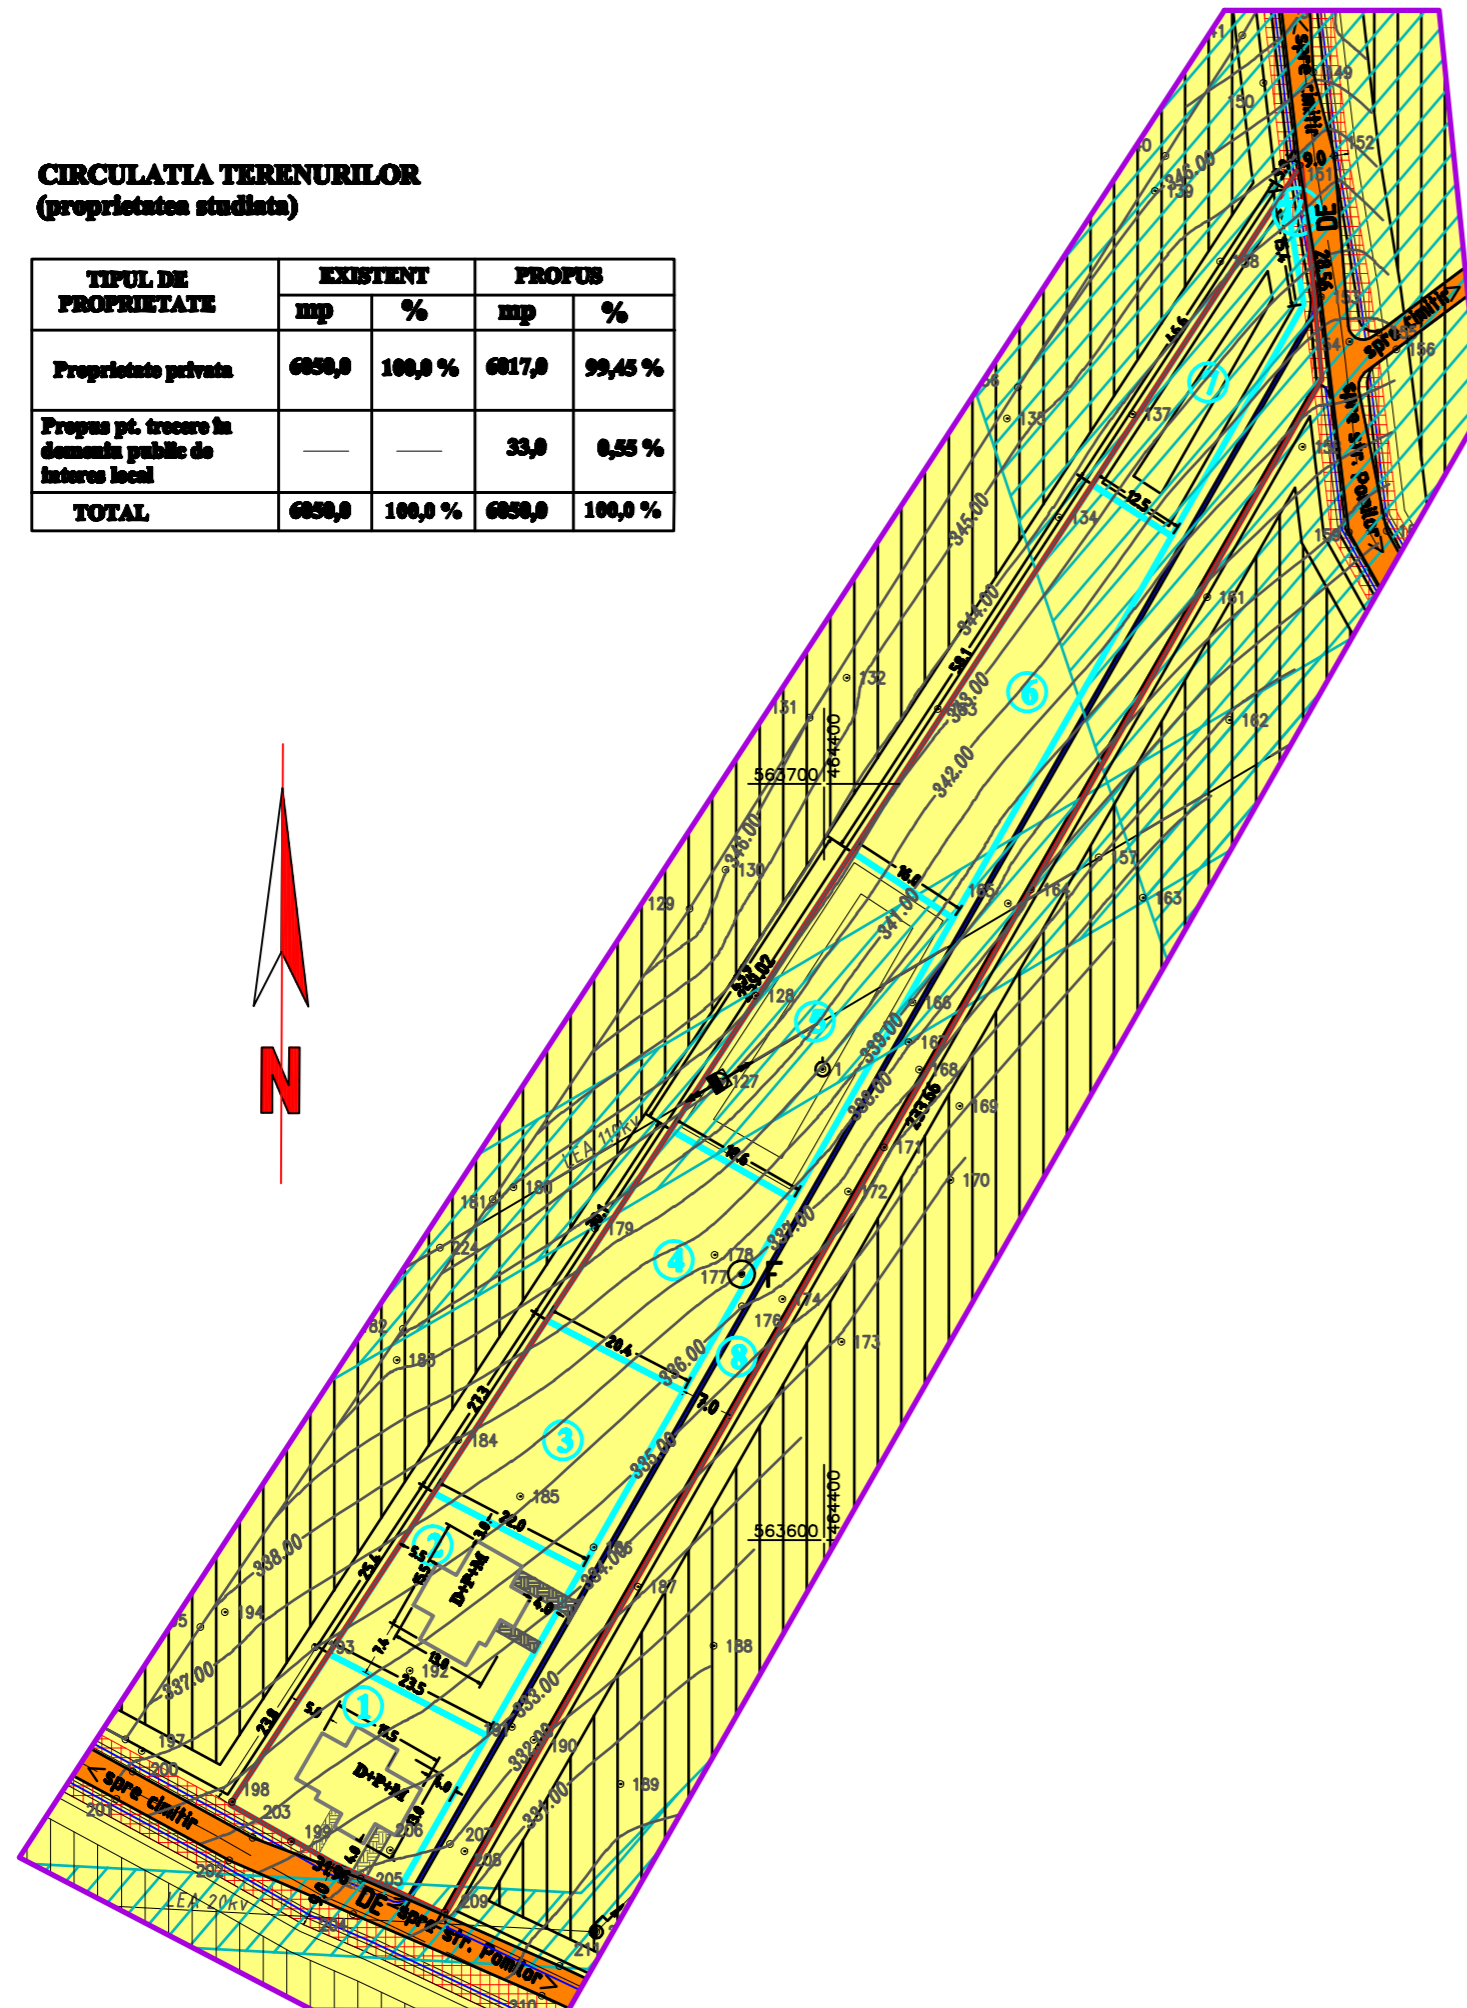

*ZONA CIRCULATIILOR PROPUSE

- DRUM LOCAL EXISTENT PROPUS PT. MODERNIZARE
- ALEE CAROSABILA PRIVATA PROPUSA
- PLATFORME PAVATE PROPUSE
- SANTURI PROPUSE
- TROTUARE PROPUSE

*ZONE DE PROTECTIE

- ZONA DE PROTECTIE (50m) DE LA LIMITA CIMETIRULUI EXISTENT
- ZONE DE PROTECTIE LEA (110 kv respectiv 20 kv)
- INTERDICTIE TEMPORARA DE CONSTRUIRE PANA LA INTOCMIRE PUZ

*ZONA UTILITATILOR

- LEA 20 kv EXISTENT
- LEA 110 kv EXISTENT

*REGIM JURIDIC

- DOMENIU PUBLIC DE INTERES LOCAL
- PROPRIETATE PRIVATA A PERSOANELOR FIZICE SI JURIDICE
- PROPUS PENTRU TRECERE IN DOMENIU PUBLIC

LEGENDA

- LIMITA ZONEI STUDIATE
- LIMITA PROPRIETATII STUDIATE-PROPUSA PT. PARCELARE SI CONSTRUIRE (6050,0 mp)
- TEREN ARABIL INTRAVILAN REZERVA PENTRU ZONA DE LOCUIT SI FUNCTIUNI COMPLEMENTARE CU INTERDICTIE DE CONSTRUIRE PANA INTOCMIRE PUZ

ZONE FUNCTIONALE PROPUSE

*ZONA CONSTRUCTIILOR PROPUSE

- LIMITA PARCELARE PROPUSA
- NUMEROTARE PARCELE
- LOTURI CONSTRUIBILE CU CASE UNIFAMILIARE
- CASE DE LOCUIT PROPUSE IN
- GRADINI PROPUSE

S.C. "PROIECT" S.R.L.			Beneficiar:		Pr.nr. 73/09
TG. MUREŞ			MATEI DAMIAN IOAN SI SOTIA		
J26-621-1991			TG. MUREŞ, str. Gh. Pop de Basesti nr. 23/1		
Director	cons. jr. Simó I.	Sc:	PARCELARE PT. CONSTRUIRE CASE UNIFAMILIARE		Plan PUZ
Sef proiect	arh. Keresztes G.	1:1000	TG. MUREŞ, zona str. POMILOR		
Desenat	teh. Gyeresi M.	DATA 2009	REGIM JURIDIC		Pl. nr. 4