

PUJZ

PLAN
URBANISTIC
ZONAL

EXTINDERE HALA DEPOZIT, EDIFICARE HALA TURN SI BAZINE DE APA -Tg.Mures, str.Budiului nr.68-

5) Reglementari edilitare


LEGENDA

- LIMITA ZONEI / PROPRIETATII STUDIATE
- CONSTRUCTII EXISTENTE
- CONSTRUCTII PROPUSE

RETELE TEHNICO-EDILITARE

- AR - RETEA APA RECE - EXISTENTA
- CU - CANALIZARE UNITARA - EXISTENTA
- CP - CANALIZARE PLUVIALA - EXISTENTA
- BRANSAMENT ELECTRIC - EXISTENT
- GAS - BRANSAMENT GAZ - EXISTENT
- CAMIN APOMETRU - EXISTENT

- BRANSAMENT APA DE INCENDIU
- CAMIN APOMETRU
- AR - ALIMENTARE REZERVOARE - PE • 110mm PN10
- AI - RETEA INCINTA APA INCENDIU - PE • 160mm PN6
- Hi - HIDRANTI INCENDIU (2buc. x Dn 110mm)
- CG - CONDUCTA GOLIRE / PREAPLIN REZERVOARE

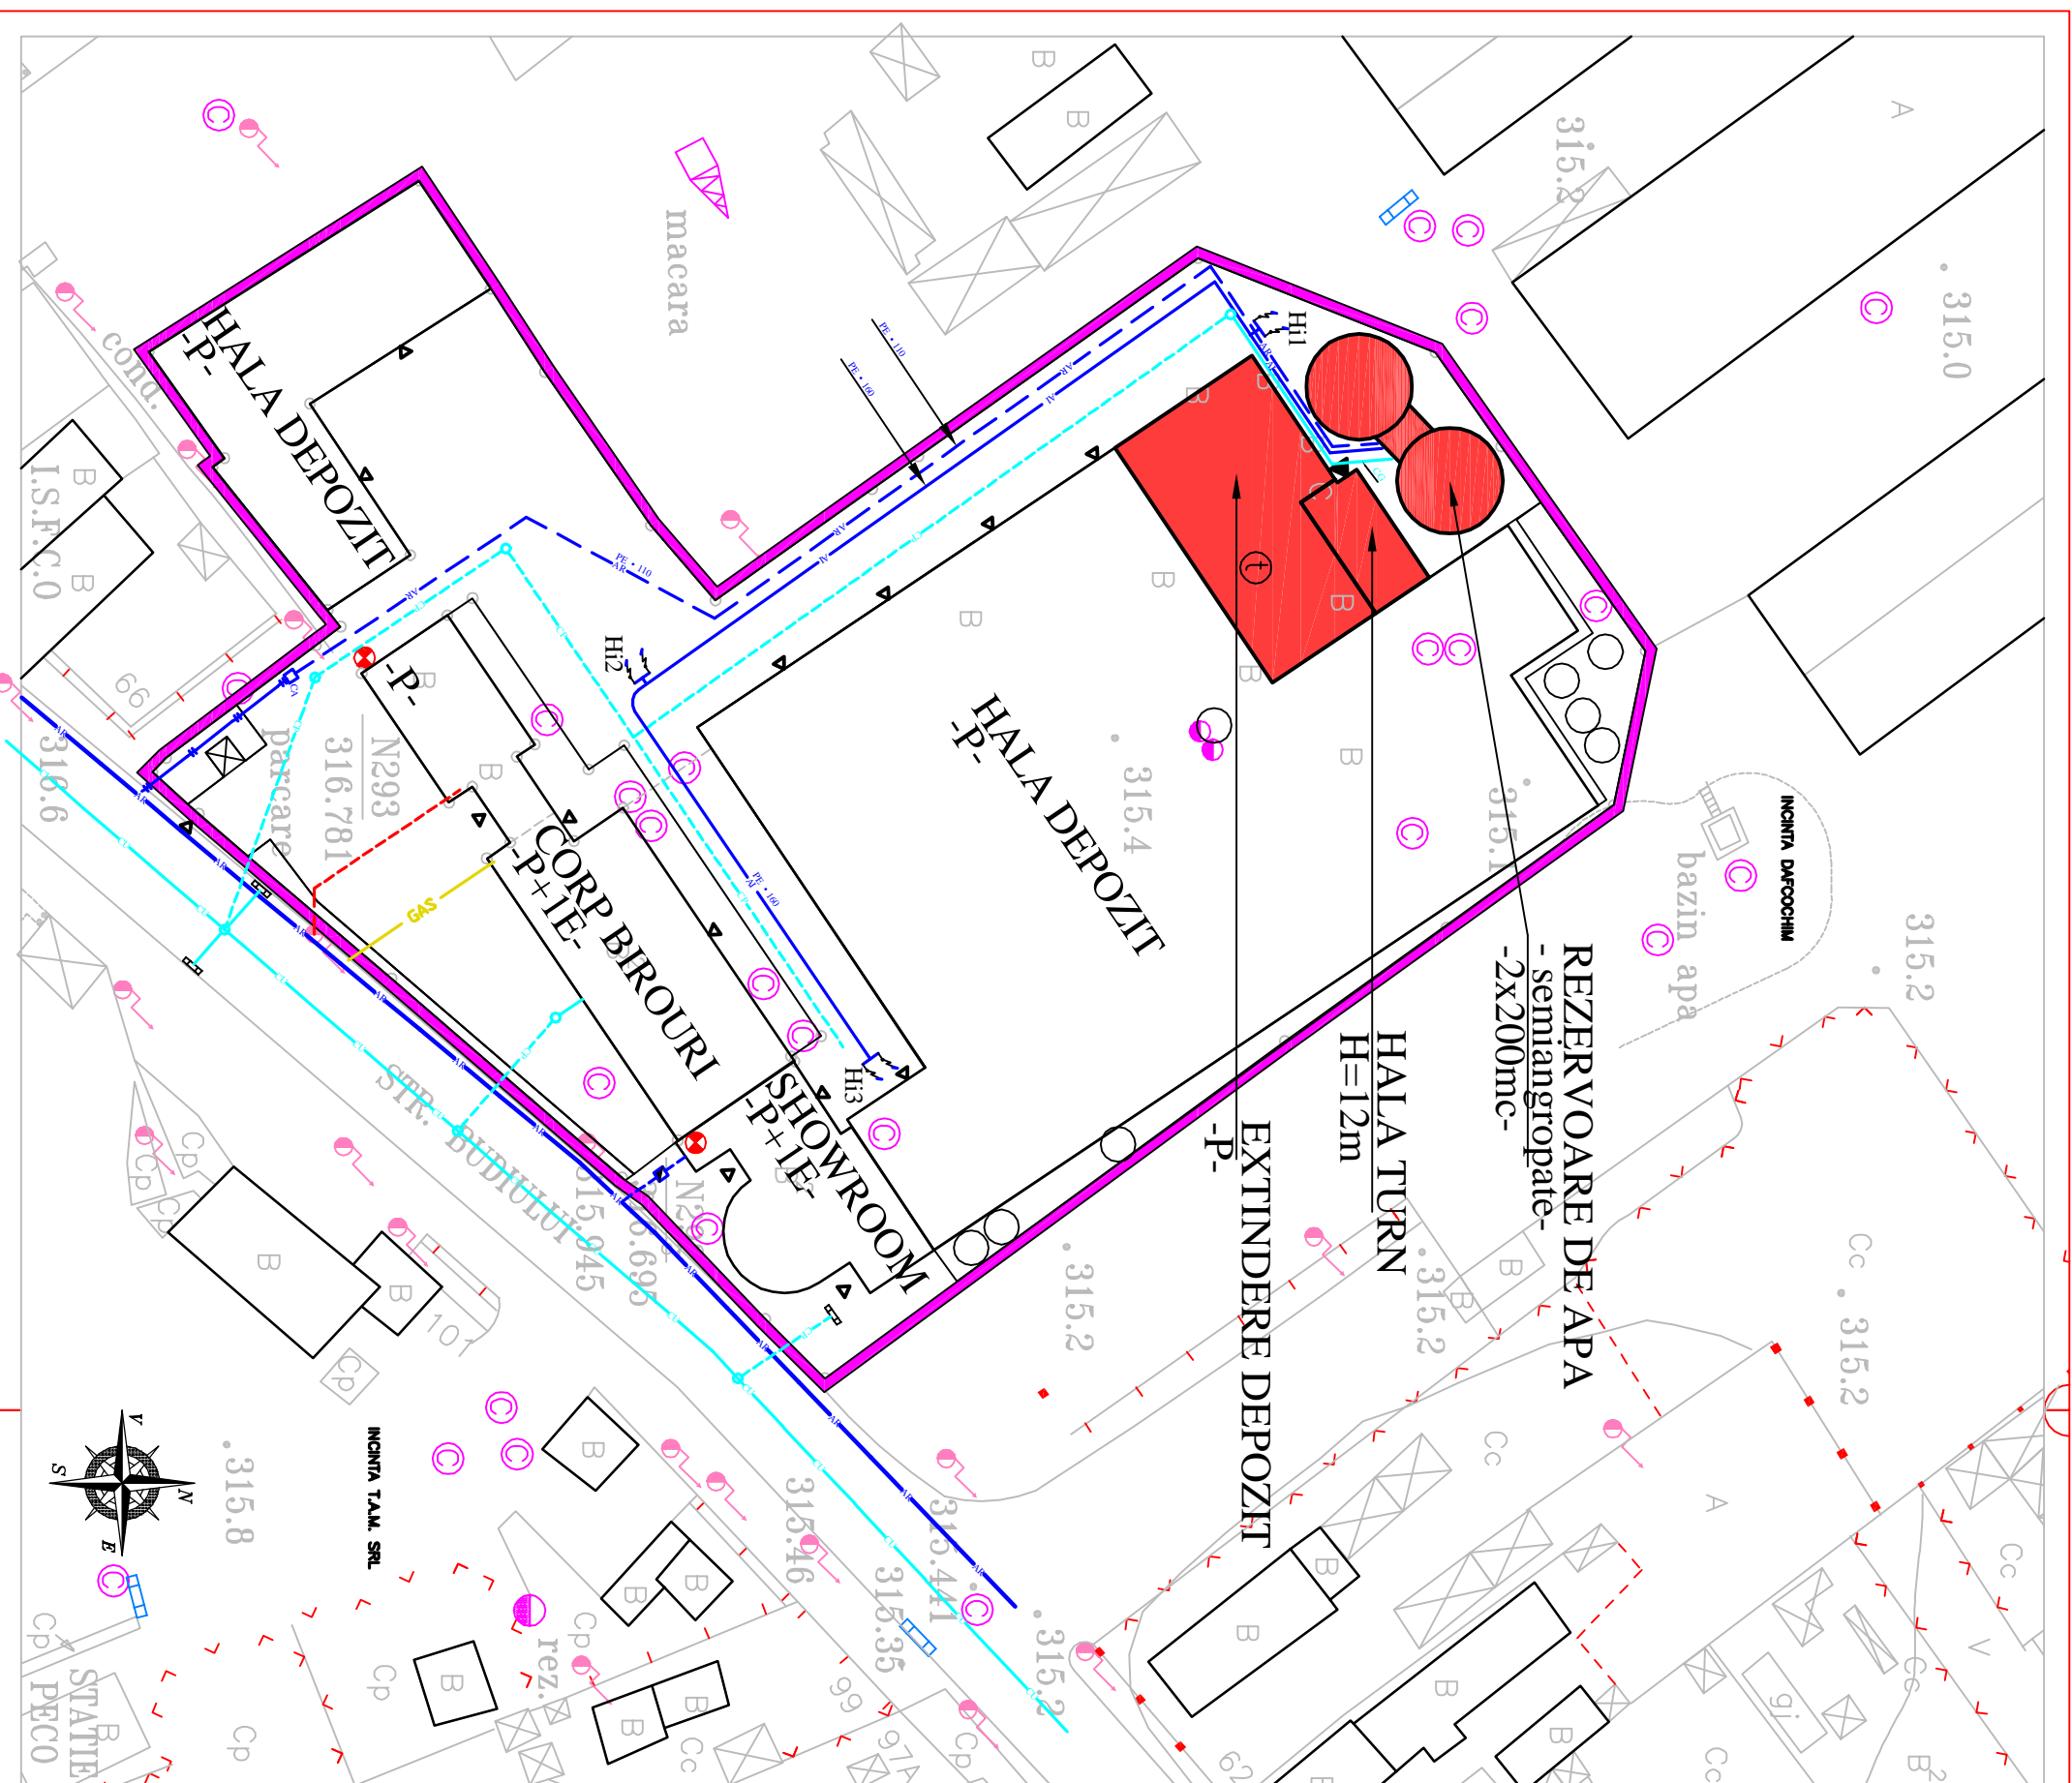

PROJ PROSERA PLUS		1.76 - 595 - 1992	
1300 Tg-Mures, str.Bozatesi nr.4		ofn. FSIUS Domit-lean	
mbr. UZ 472 60		ofn. Dan FSIUS	
e-mail: liberati@vinooc.com			
verificat		SC DESZASZ CONSTOP SRL - Tg.Mures	
BENEFICIAR		str. Budiului nr.68	
TITLU		PUZ - EXTINDERE HALA DEPOZIT, EDIFICARE HALA TURN SI BAZINE DE APA	
PROIECT		REGLEMENTARI EDILITARE	
TITLU		REGLEMENTARI EDILITARE	
DATE		M. 2008	
SCALA		103-09	
1:500		INFORMAS :	
		A 05.0	