

PUJZ


PLAN
URBANISTIC
ZONAL

EXTINDERE HALA DEPOZIT, EDIFICARE HALA TURN SI BAZINE DE APA -Tg.Mures, str.Budiului nr.68-

3) Situatia existenta

LEGENDA

- LIMITA ZONEI / PROPRIETATI STUDIATE
- CONSTRUCTII EXISTENTE
- INCINTA SOCIETATI PRODUCTIVE SI DE PRESTARI SERVICII
- TROTUARE EXISTENTE
- STRAZI EXISTENTE
- ACCESE EXISTENTE
- FORAJE GEOTEHNICE EXECUTATE
- CONSTRUCTII EXISTENTE
- HALE DEPOZITARE, BIROURI, SHOWROOM
- STAREA CONSTRUCTIILOR
 - STARE BUNA
 - STARE MEDIOCRA
 - STARE REA
- REGIM DE INALTIME
 - P, P+1E
 - PARTER, PARTER SI 1 ETAJ

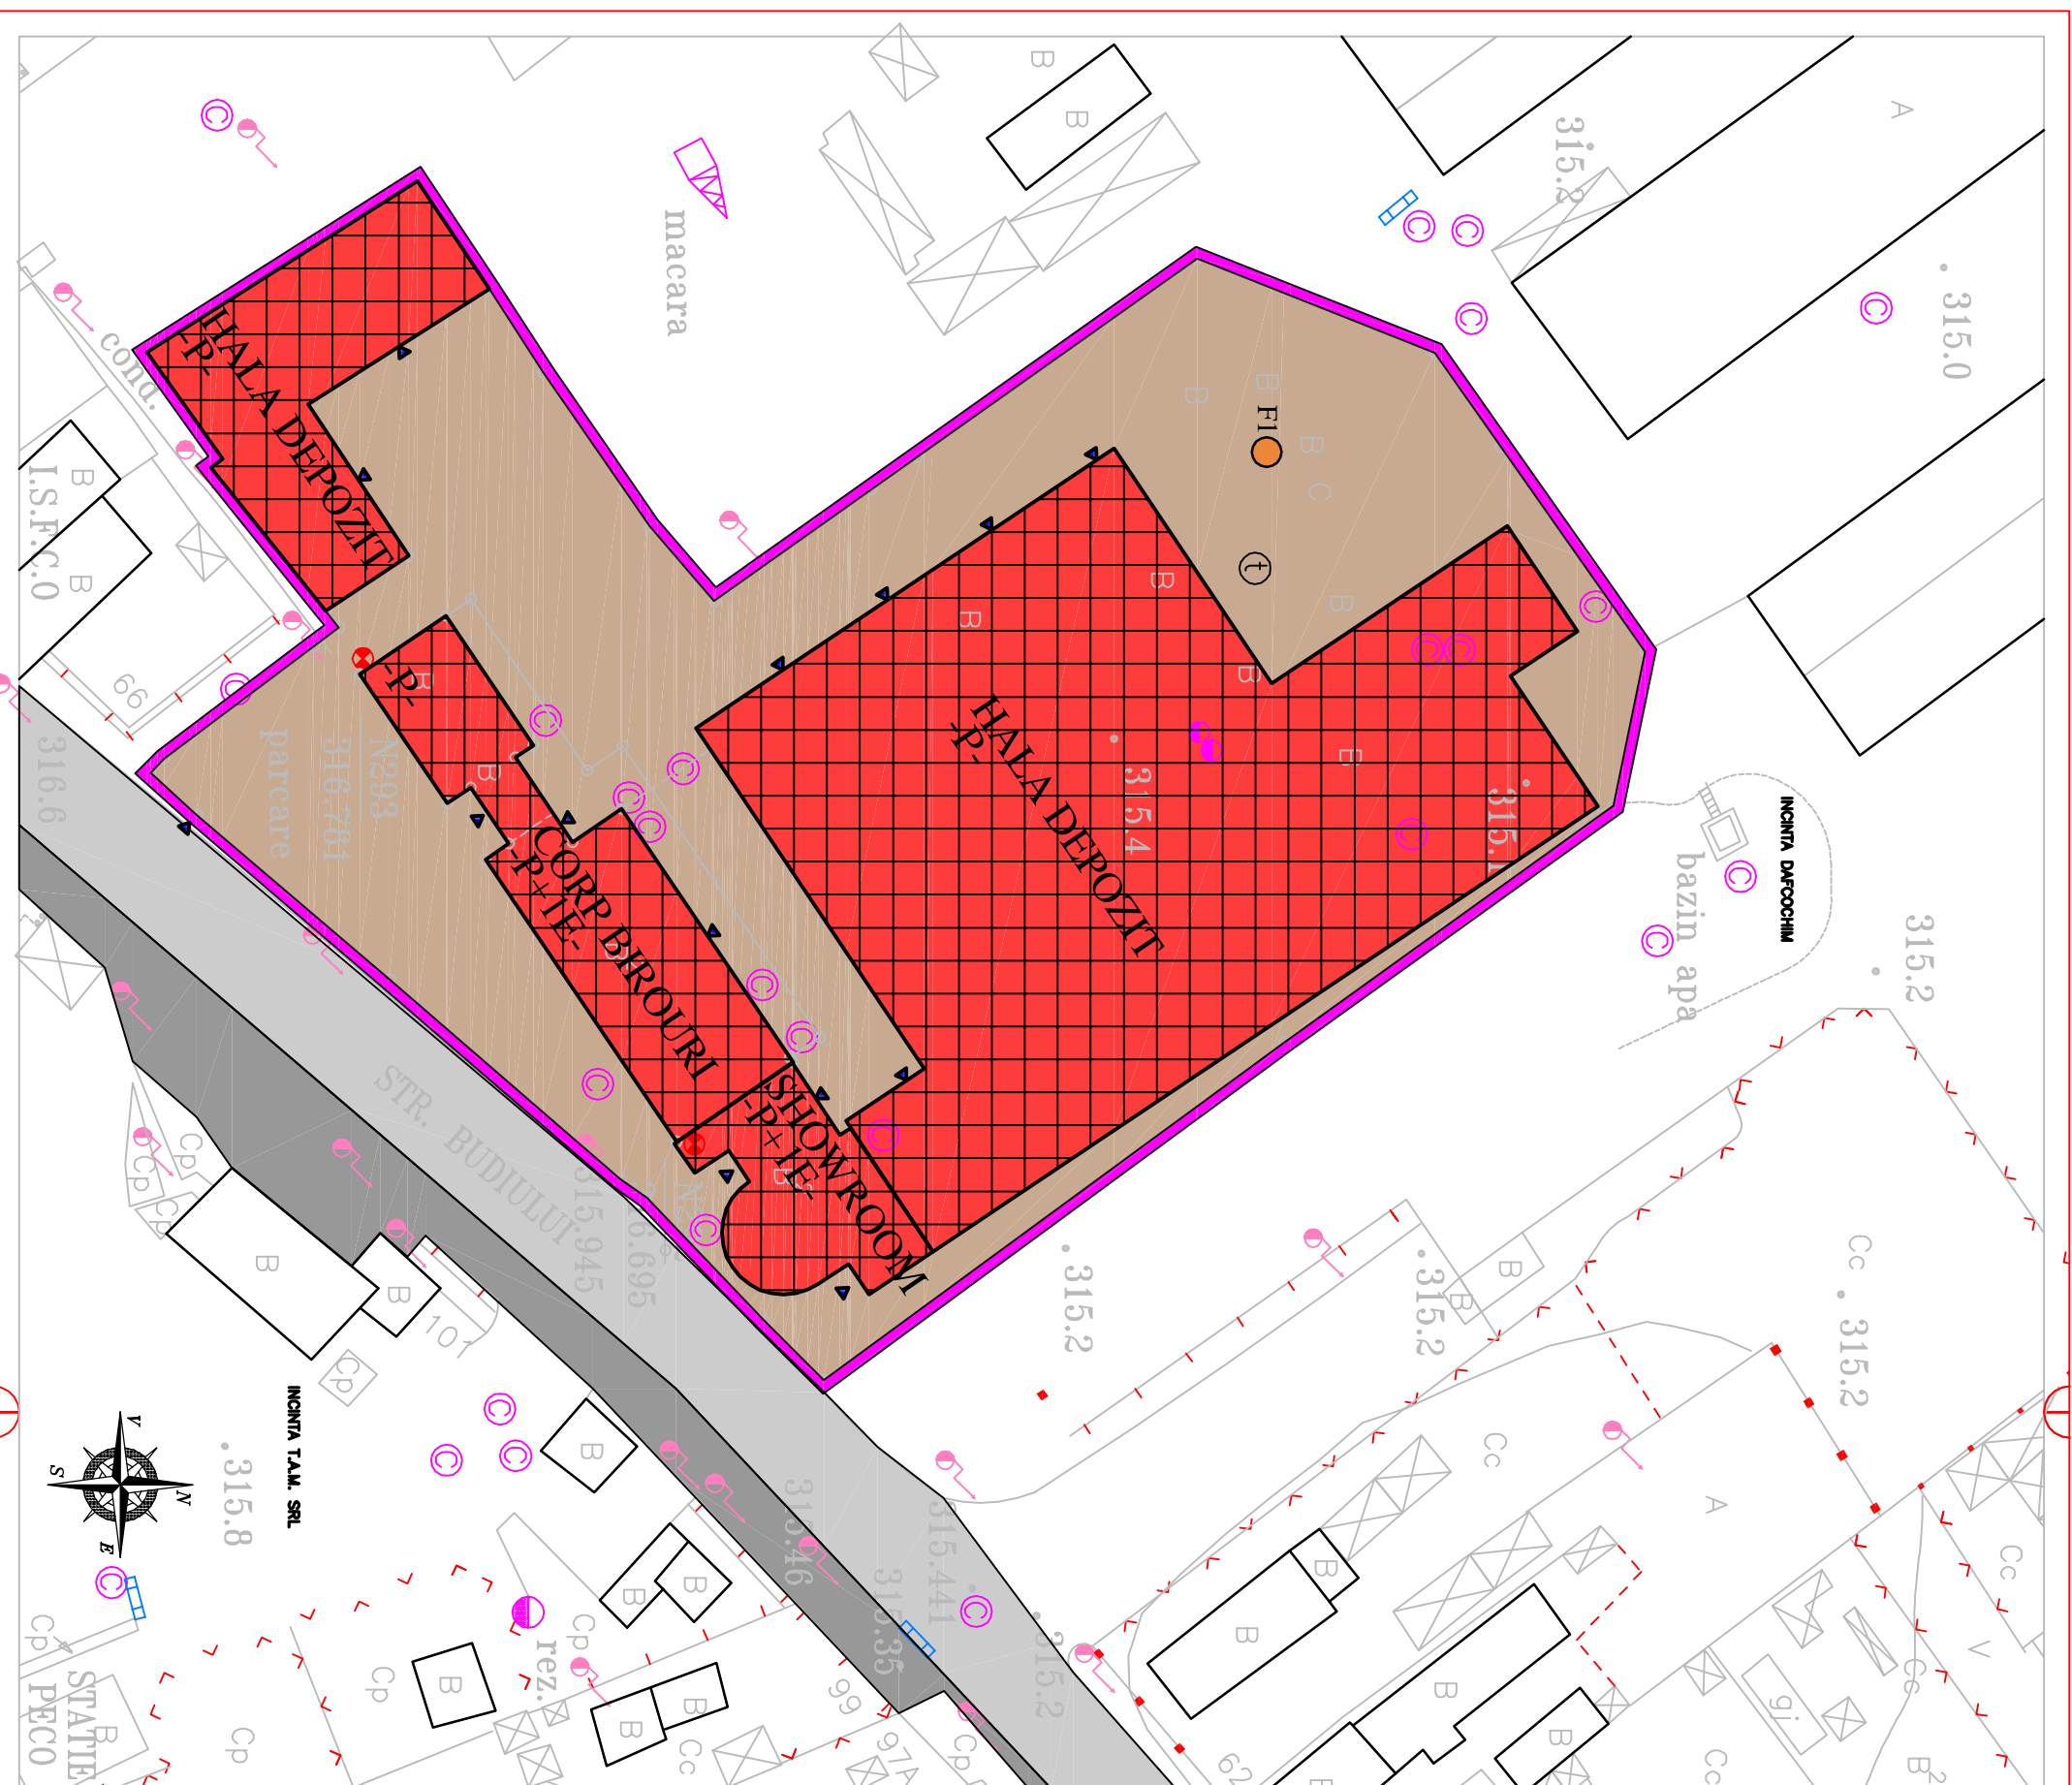

DISFUNCIONALITATI

DOMENIU	DISTINCIONALITATE	PRIORITATI
Circulatia, acces (PS)	Acces personalizat inchis Acces PSI pe 2 loturi Acces PSI pe 2 loturi normati conf.PUG	Acces PSI ptr. deosebit de pa. parter, vedere -inchita DAFCOCHIM, dezastruare imprejm.
Fond constructii existenti, retele tehn.edilitare.	Ulpas oportunita ptr. retea apa de incalzire Deosebit indicatori urb. normati conf.PUG	Record nou de apa de incalzire Edificare 2 rez.incaldire Deosebit ptr. Reguli edent. PUZ - inchita destruare
Distanțe la limitele de proprietate	Distanțe reduse fata de limitele de propr.	Derogare prin Reguli, diferent PUZ - inchita

PROJ PROSESRV PLUS		J 06 - 595 - 1992	
1300 Tg-Mures, str.Bozatesi nr.4		ofn. FSUS Dorut-Ioan	
mb. 0721, 472, 60		ofn. Dan FSUS	
e-mail: liberador@vinooc.com			
verificat			
SC DESZASZ CONSTOP SRL - Tg.Mures		FAZE	
BENEFICIAR: str. Budiului nr.68		PUZ	
TITLU PUZ - EXTINDERE HALA DEPOZIT,		DATA: M. 2008	
PROIECT: EDIFICARE HALA TURN SI BAZINE DE APA		NR. PROIECT: 103-09	
TITLU SITUATIA EXISTENTA		SCALA: A 030	
P.A.M.S.A.		1:500	