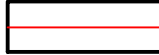



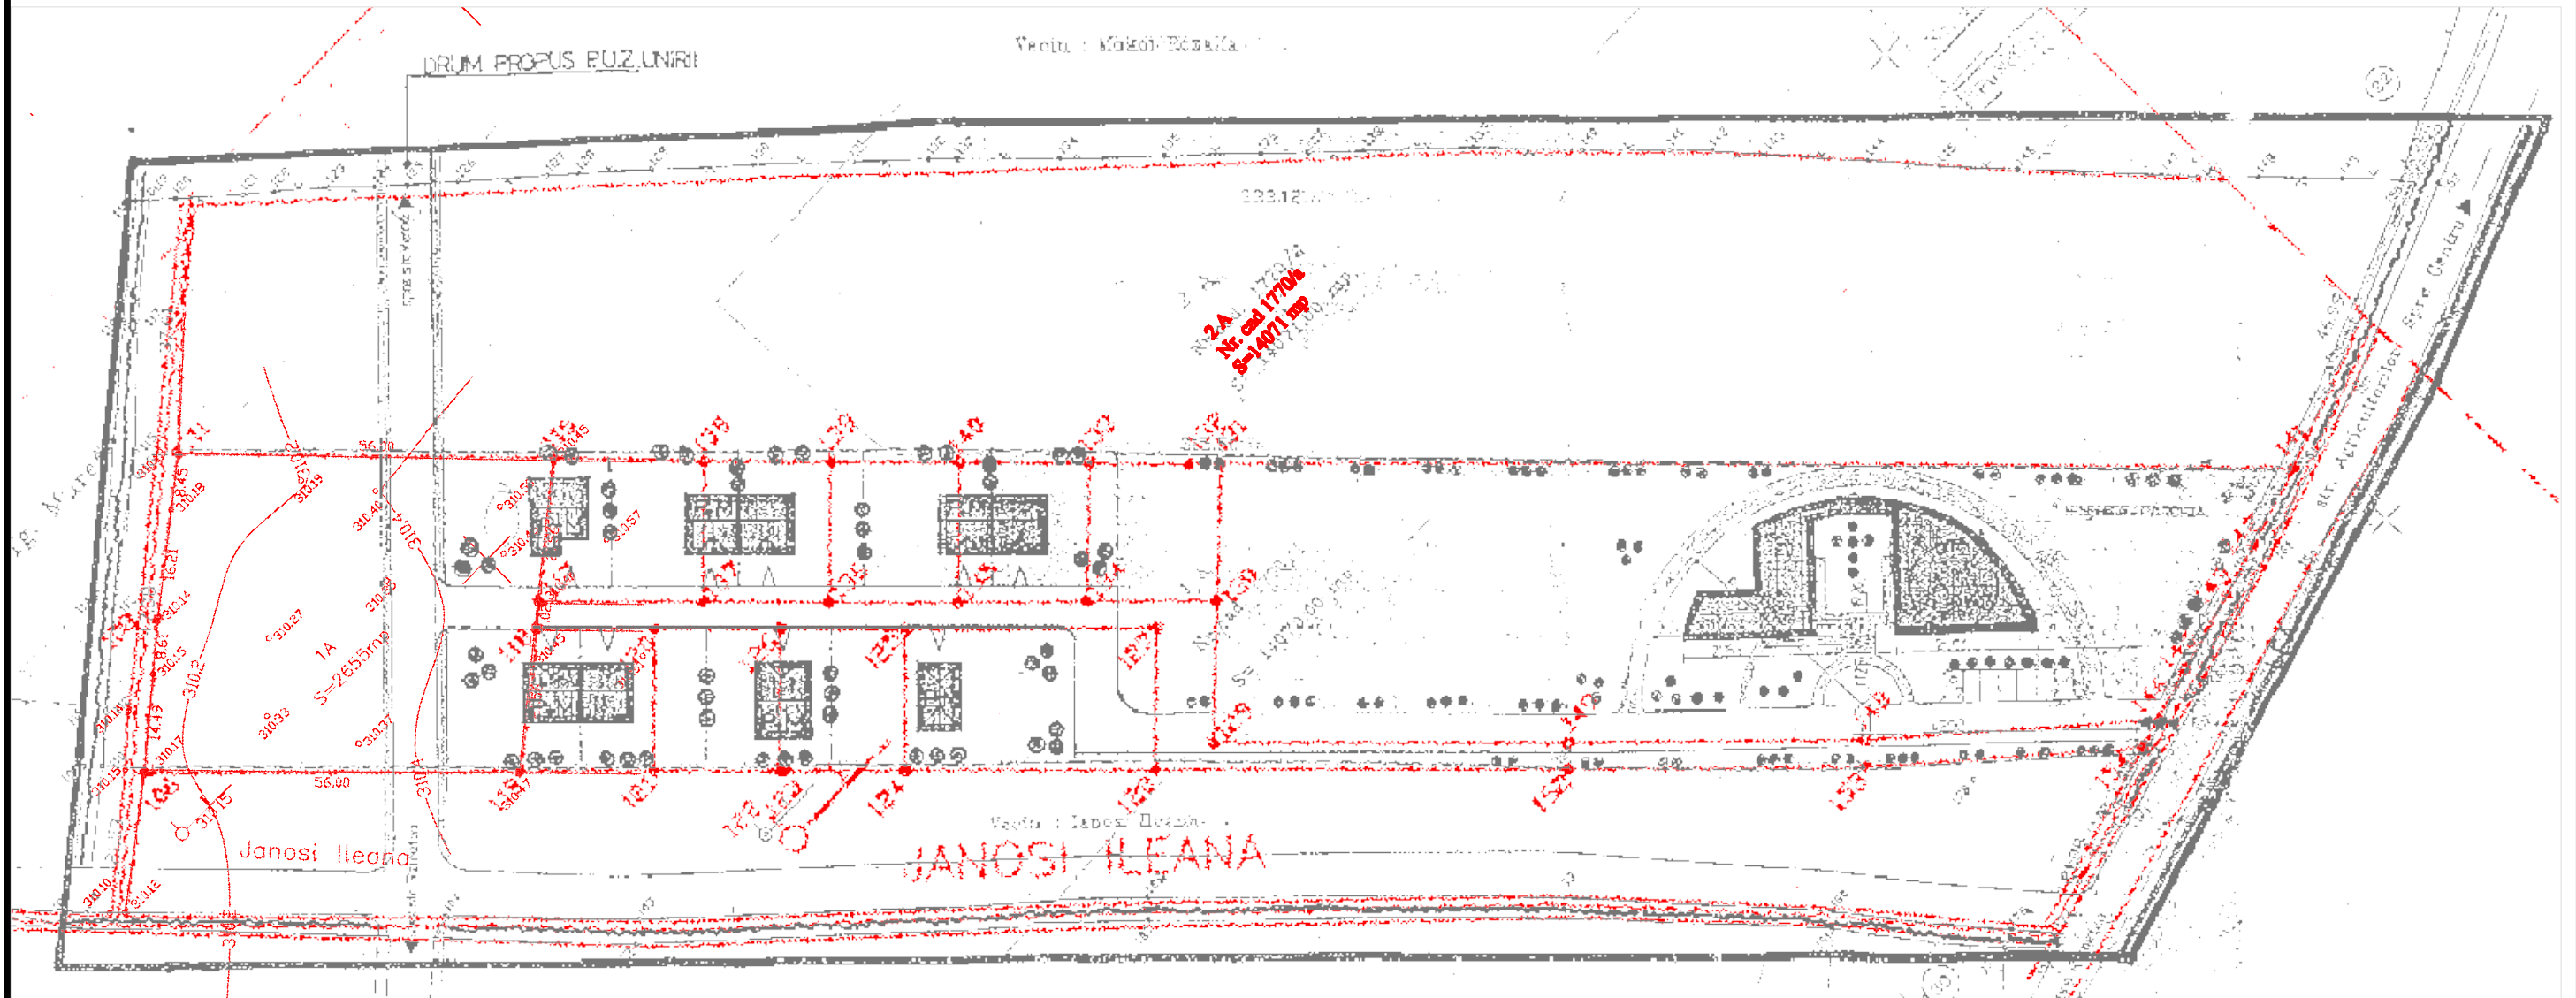
PUD PLAN URBANISTIC DE DETALIU

MODIFICARE PUD TG-MUREŞ str. Agricultorilor nr.26

2/a) diferența între planul de topo actualizat și propunerile din PUD avizat 2005

LEGENDA

-  BAZA TOPOGRAFICA ACTUALA-CONFORM DOC. DE DEZMEMBRARE VIZAT DE OCPI CU EXTRASE CF EXISTENTE, ACTUALIZATE
-  PLANSA CU REGLEMENTARI DIN PUD AVIZAT pt. nr. 46/2005



S.C. "PROIECT" S.R.L.		Beneficiar:		Pr.nr. 246/2008
TG. MUREȘ		Parohia Romano-Catolică nr VI		
J26-621-1991		Roșetei Sânt Antal		Plan PUD
		Tg-Mureș str. Agricultorilor nr.26		
Director	cons. jr. Simó I.	Sc:	MODIFICARE PUD	Pl. nr. 2/a
Sef proiect	arh. Keresztes G.	1:1000	Tg. Mureș, str. Agricultorilor nr.26	
Desenat	teh. Gyeresi M.	DATA 2009	Diferența între planul de topo actualizat și propunerile din PUD avizat în 2005	