


PLAN URBANISTIC DE DETALIU CASE DE LOCUIT CHIOREAN + MOSNEAG, TARGU-MURES FR.NR.

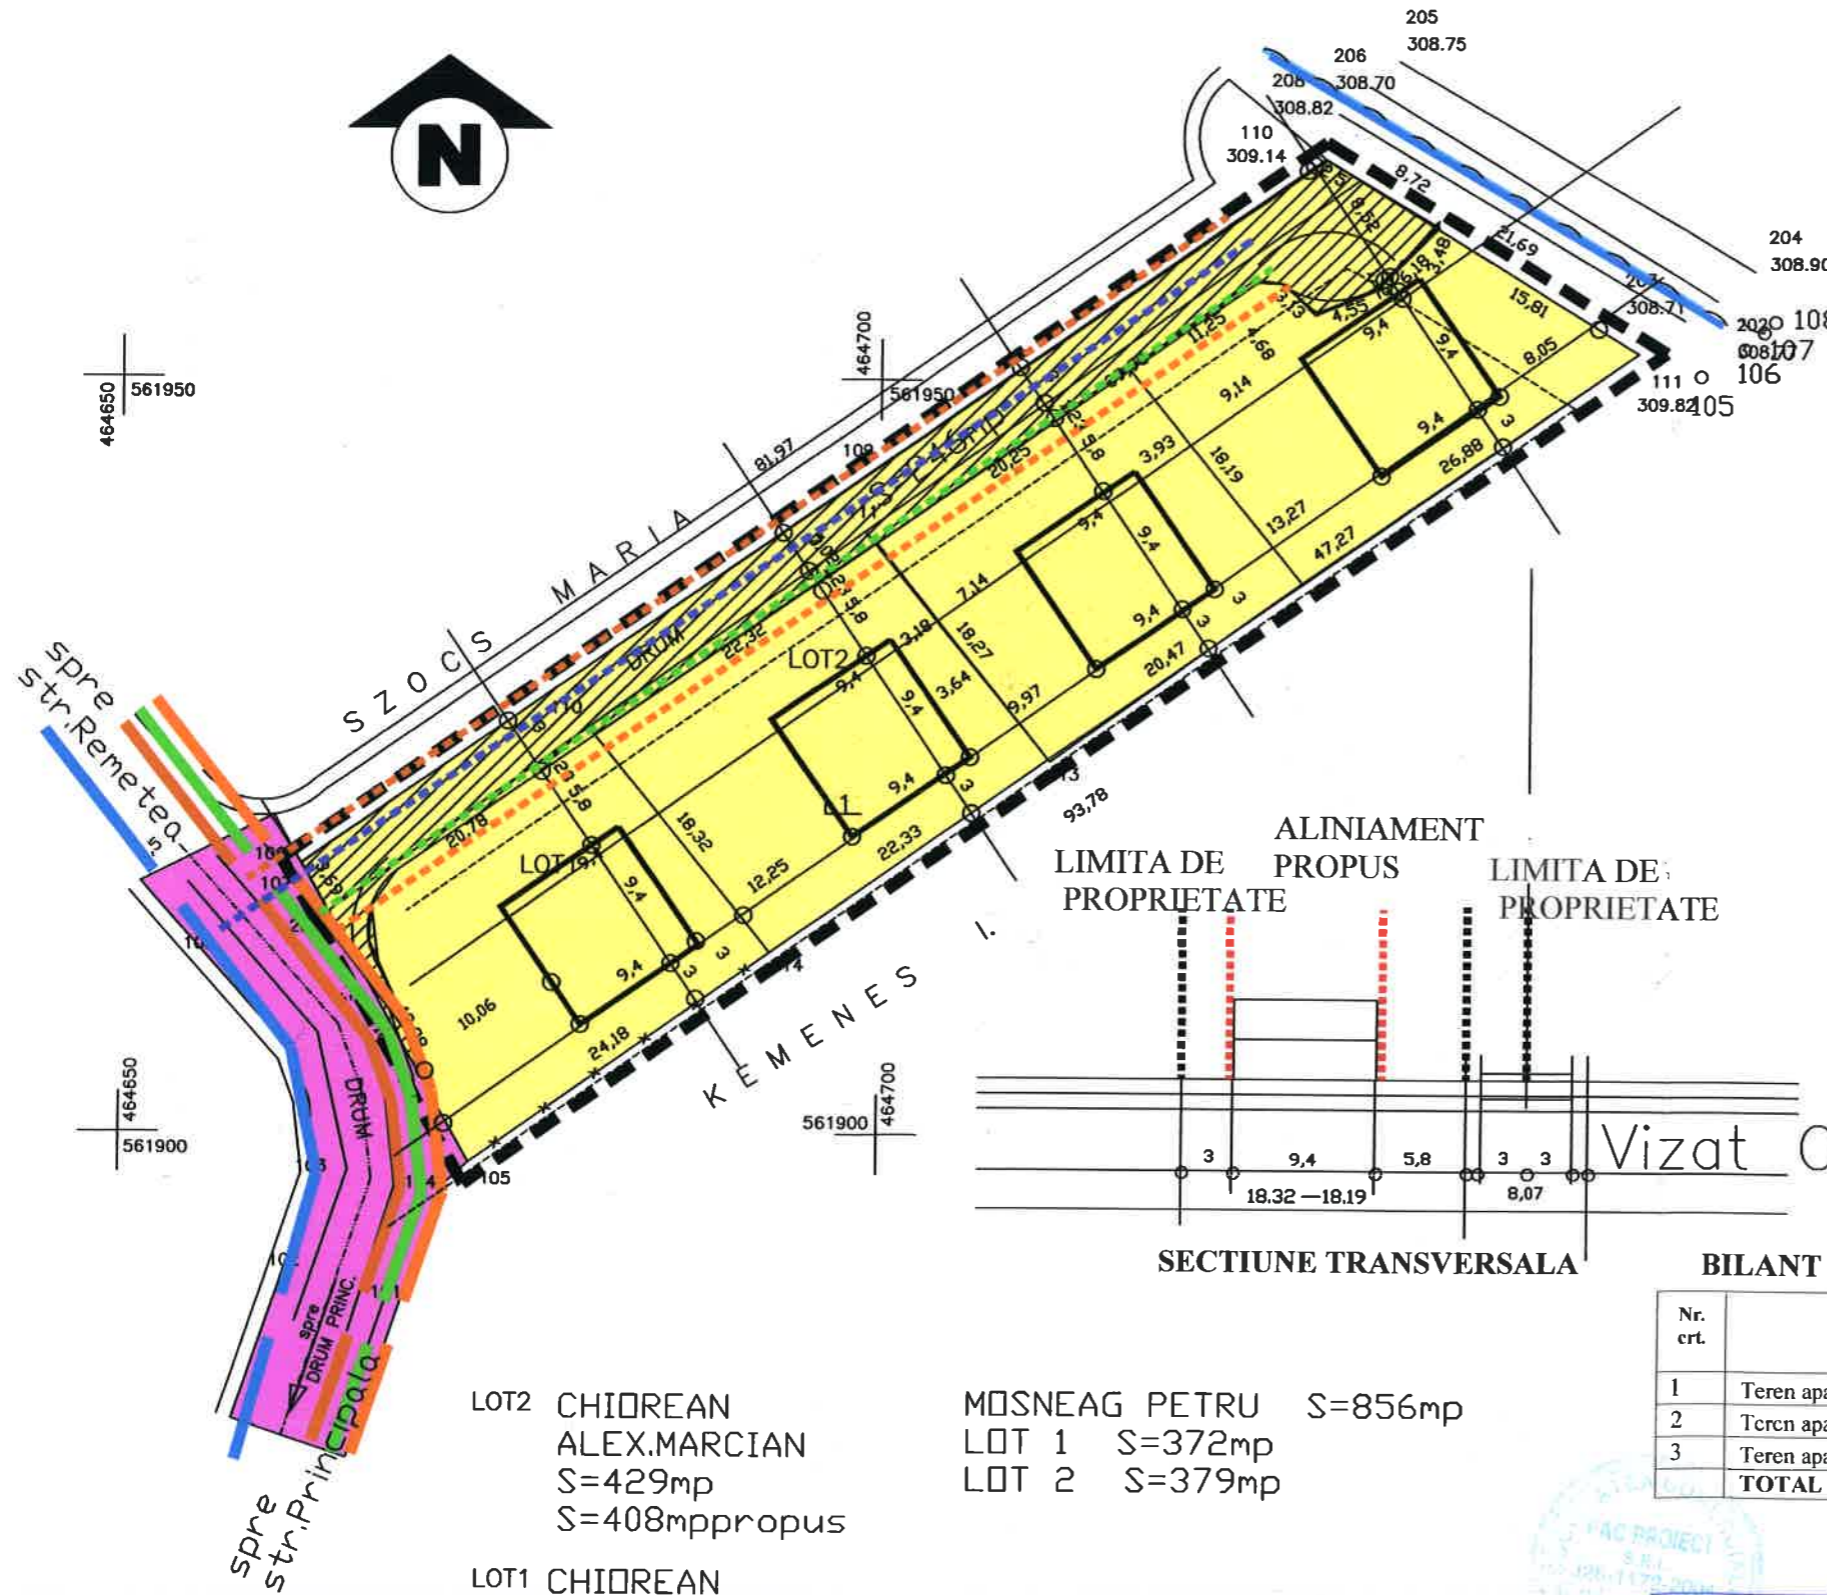

REGIMUL JURIDIC-CIRCULATIA TERENURILOR LEGENDA

LIMITE

- LIMITA ZONEI STUDIATE
- LIMITA DE PROPRIETATE

TIPUL DE PROPRIETATE

- TEREN APARTINAND DOMENIULUI PUBLIC AL PRIMARIEI
- TEREN APARTINAND DOMENIULUI PRIVAT AL PRIMARIEI
- TEREN PROPRIETATE PRIVATA A PERS FIZICE SAU JURIDICE


CIRCULATIA TERENURILOR

- TEREN PROPUȘ PENTRU TRECERE IN DOMENIU PUBLIC

OBIECTIVE DE UTILITATE PUBLICA

EXISTENT PROPUȘ

- STRAZI
- TROTUARE
- REȚELE ALIMENTARE CU APA
- REȚELE CANALIZARE MENAJERA
- CANALIZARE PLUVIALA
- REȚELE ELECTRICE
- REȚELE GAZE NATURALE

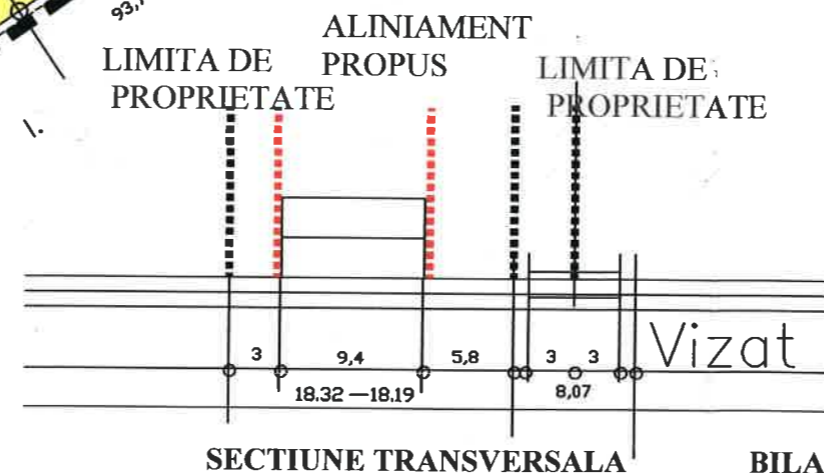

Vizat O.C.P.I. Mures



LOT2 CHIOREAN
ALEX.MARCIAN
S=429mp
S=408mp propus

LOT1 CHIOREAN
ALEX.MARCIAN
S=429mp
S=401mp propus

MOSNEAG PETRU S=856mp
LOT 1 S=372mp
LOT 2 S=379mp

BILANT TERITORIAL

Nr. crt.	SPECIFICARE	EXISTENT		PROPUȘ	
		SUPRAFATA (mp)	%	SUPRAFATA (mp)	%
1	Teren apartinand domeniului public al primariei	-	-	402	21,03
2	Teren apartinand domeniului privat al primariei	-	-	-	-
3	Teren apartinand persoanelor fizice si juridice	1.960	100,00	1.548	78,97
TOTAL ZONA STUDIATA		1.960	100,00	1.960	100,00

Proiectant: SC PAC PROIECT SRL TARGU-MURES			Beneficiar: CHIOREAN, MOSNEAG		Proiect nr. 26
SPECIFICARE	NUME	SEMNATURA	Scara: 1:500	Titlu proiect: PLAN URBANISTIC DE DETALIU CASE DE LOCUIT CHIOREAN TARGU-MURES STR.FR.NUME	
Director:	ec: POJAN P.C.			Faza: PUD	
Sef proiect:	arh: POJAN D.C.			Titlu plansa: TIPUL DE PROPRIETATE	
Proiectat:	arh: POJAN D.C.		Data: 2009	Plansa nr. 5	
Desenat:	CUC ROMEO				