



P.U.D. - STATIE AUTOBUS

loc. TG. MURES, jud. MURES

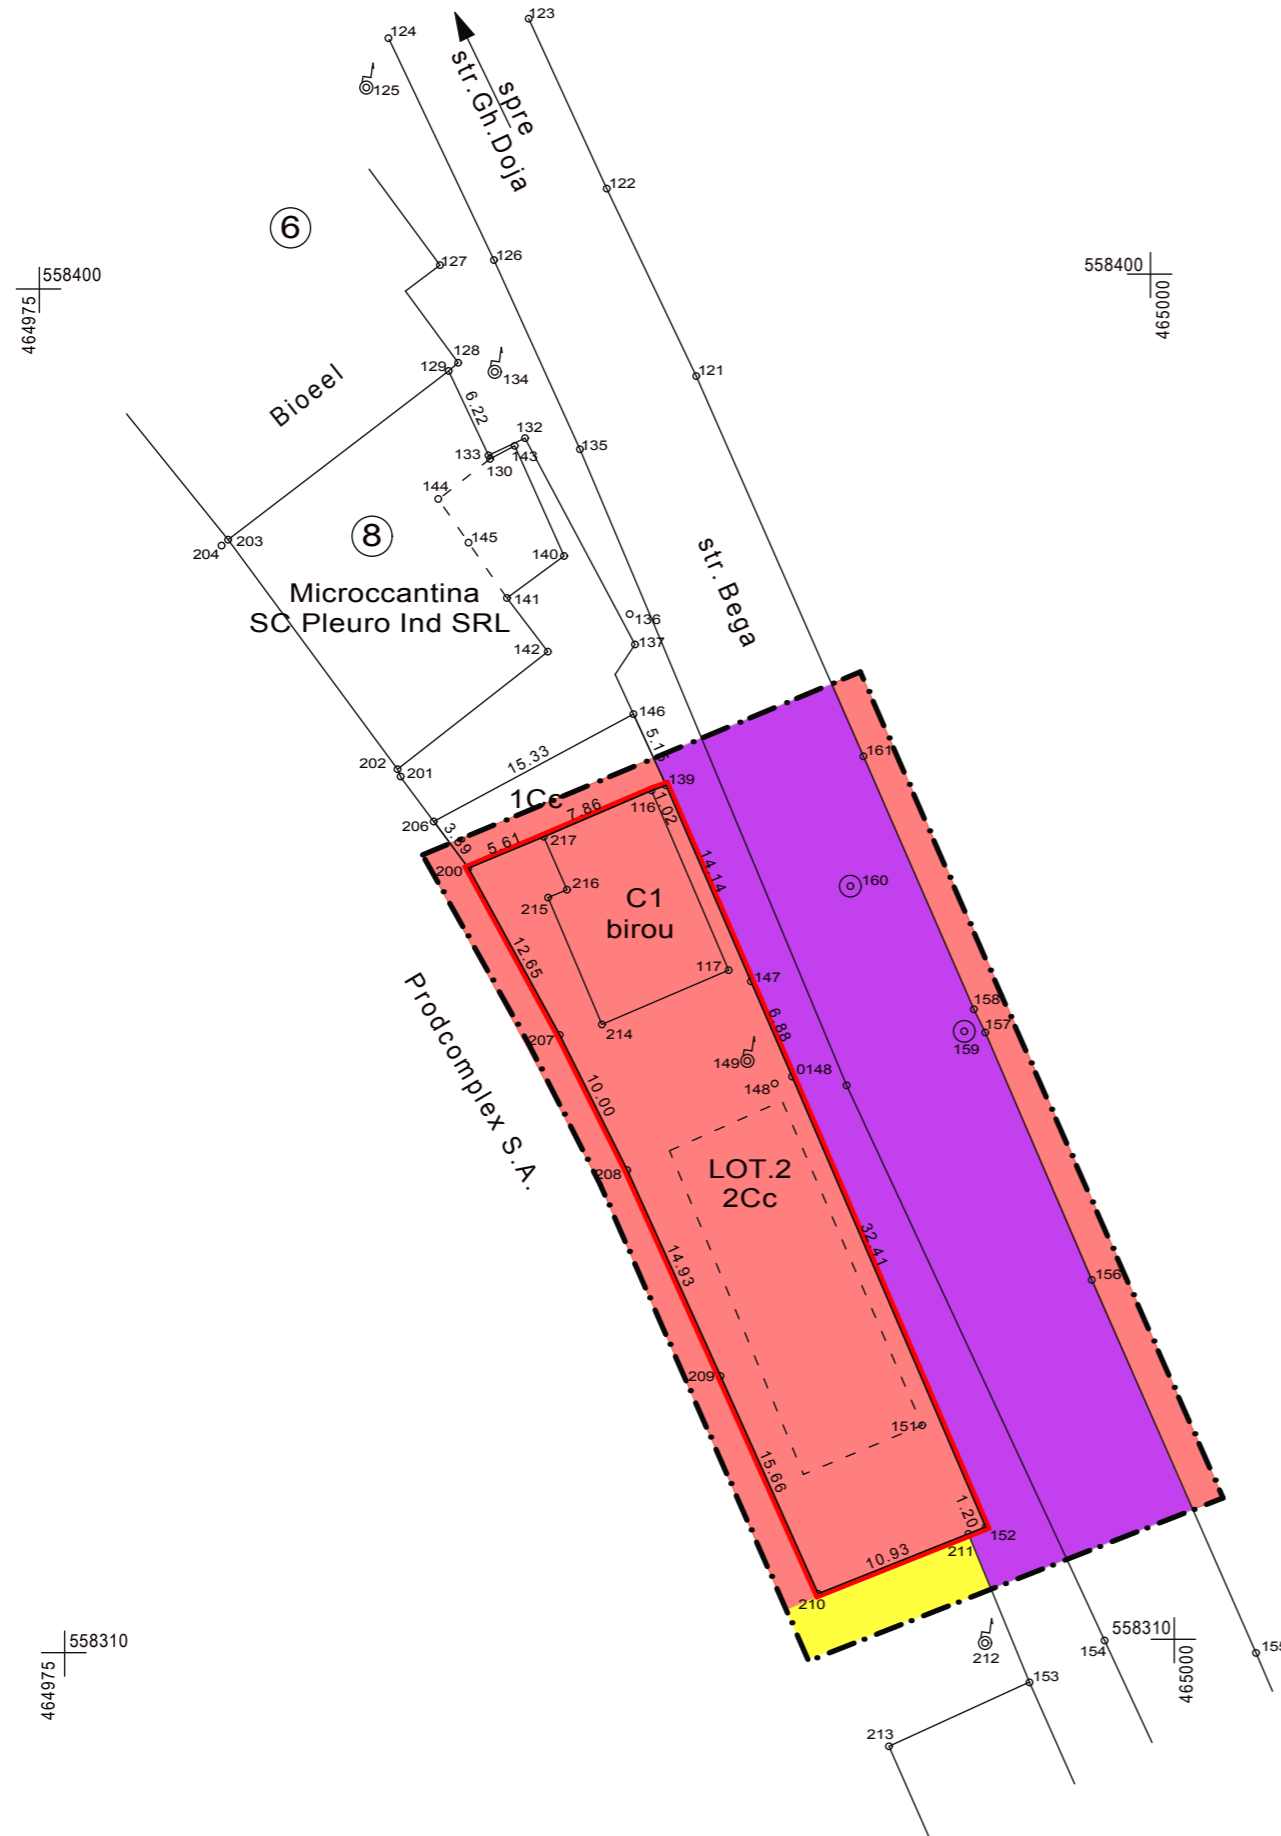

LEGENDA:

LIMITE:

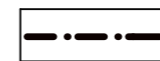

LIMITA ZONA STUDIATA



LIMITA PROPRIETATE

ZONIFICARE FUNCTIONALA:



ZONA PENTRU SERVICII




ZONA PENTRU LOCUINTE




ZONA CAI DE COMUNICATIE RUTIERA SI AMENAJARI AFERENTE

PRIORITATI:

CIRCULATIA AUTO AGLOMERATA
 REZOLVAREA UNEI STATII PENTRU TRANSPORTUL IN COMUN IN AFARA CAROSABILULUI
 PROTECTIA PIETONILOR

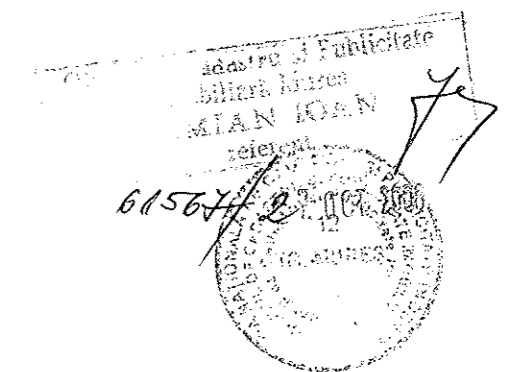

		S.C. ARHITECTON S.R.L. str. Revolutiei nr. 22 , Tg-Mures-RO tel/fax: 0265-217822 J26-1100-2002 - R15097611 arhitectonpro@yahoo.com		Beneficiar:	S.C. BALINT TRANS S.R.L.	PROIECT NR.	161/2009
		Specificatie	Nume	Semnatura	Scara:	Denumire proiect:	FAZA DE PR.:
Sef proiect	arh. Kovacs Angela		1 : 500	Denumire planşa:	P.U.D. - CONSTRUIRE AUTOGARA SI STATIE AUTOBUS Str. Bega nr. 8, Tg. Mures, jud. Mures	PLANSA NR.	A.02
Proiectat	arh. Kovacs Angela						
Desenat	arh. st. Konrad Eniko		10. 2009				