

LOT DE TEREN IN SUPRAFATA DE 510 MP  
INSCRIS IN CF NR.122209/TG.M  
NR .TOP .2413/2/2;2412/1/2;2411/2/1



### LEGENDA

- LIMITA PROPRIETATII LOTURI REGLEMENTATE
- LIMITA ZONEI STUDIATE


#### REGIMUL JURIDIC AL TERENURILOR

- teren apartinand domeniului privat al persoanelor fizice si juridice
- teren apartinand domeniului privat al statului
- teren apartinand domeniului public al Consiliului local

#### CIRCULATIA TERENURILOR

- TEREN DESTINAT TRECERII IN DOMENIULUI PUBLIC AL UNITATII TERRITORIALE ADMINISTRATIVE
- TEREN DESTINAT TRECERII IN DOMENIULUI PRIVAT AL UNITATII TERRITORIALE ADMINISTRATIVE
- TEREN DESTINAT CONCESIONARII
- TEREN DESTINAT SCHIMBULUI

PENTRU REALIZAREA OBIECTIVULUI CE FACE OBIECTUL PREZENTULUI PUD NU SUNT NECESARE SCHIMBURI DE TERENURI SI NU S-AU IDENTIFICAT NOI OBIECTIVE DE UTILITATE PUBLICA

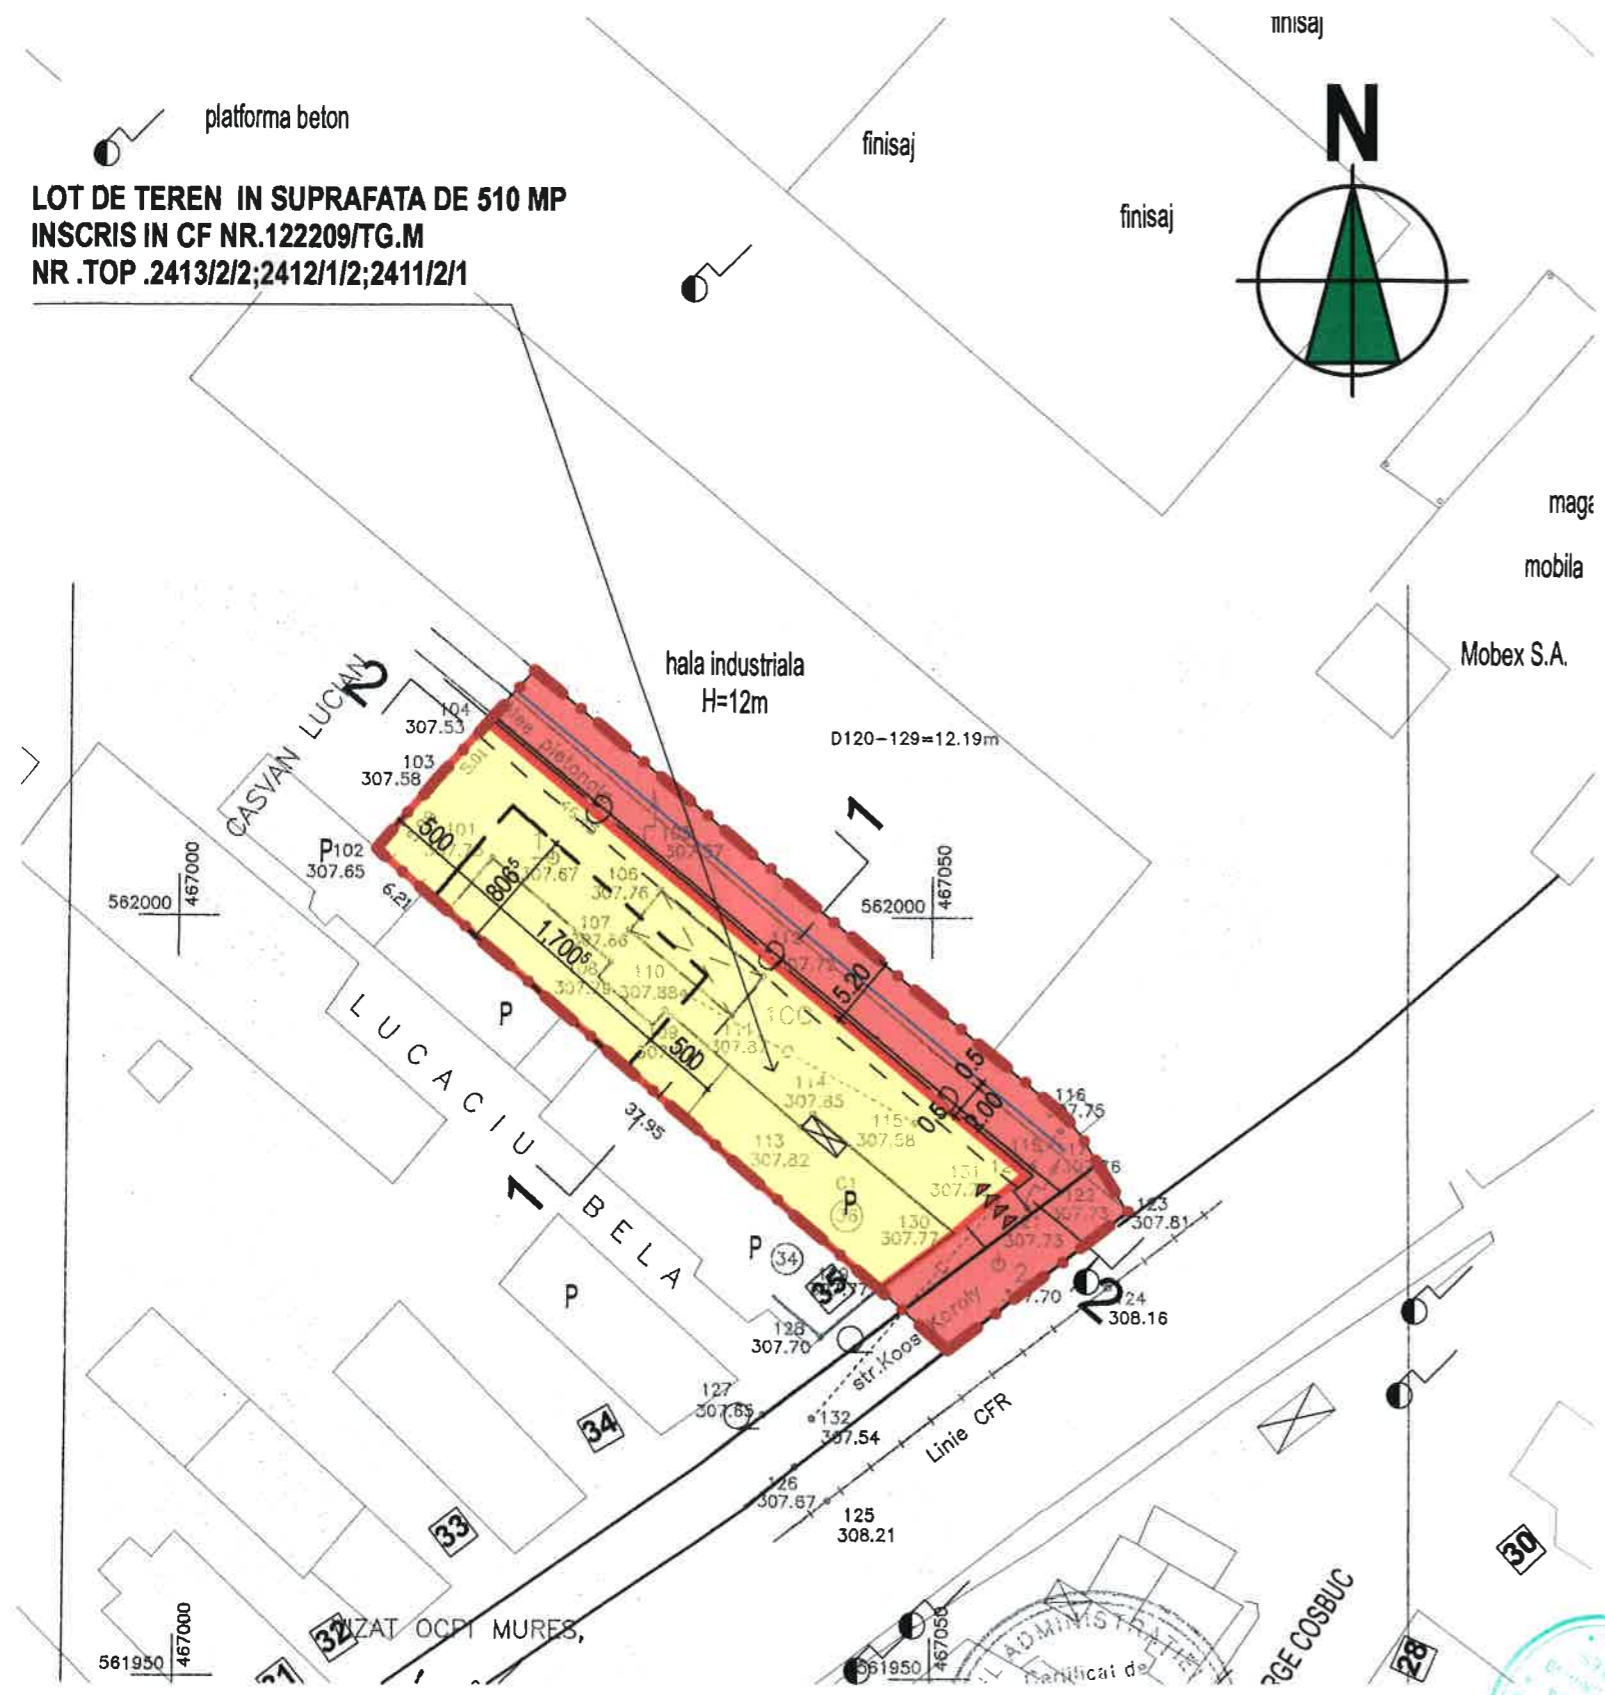

Tipul de proprietate	Suprafata mp	Procent din total zona studziata
Domeniul privat al unitatii administrativ teritoriale	0.00	0.00
Domeniul public al unitatii administrativ teritoriale	287.72	36.06
Domeniul privat	510.00	63.94
<b>Total zona studziata</b>	<b>797.72</b>	<b>100.00</b>

<b>PROIECTANT</b> str.Libertatii nr.25/1, Tg-Mures-RO tel/fax:0265-262749 sardan.maxplan@gmail.com				<b>BENEFICIAR</b> <b>SC PRO4 U SRL - TG MURES pt.proprietar RADU COLOMAN SI RADU HAJNAL FLORA</b> STR VALE NR 68C SANCRAIUL DE MURES JUD MURES		NR. PROIECTI <b>02_2010</b>
Specificatie COORD. URBANISM	NUME ARH. DRAGOTA MARIA	Semnatura 	Scara 1:500	<b>DENUMIRE LUCRARE</b> <b>PLAN URBANISTIC DE DETALIU AMPLASARE CASA DE LOCUIT P+M str Kos Karoly nr.36 Tg Mures jud Mures</b>		FAZA DE PR. <b>PUD</b>
PROIECTAT DESENAT	ARH. ANCA SARDAN		Data/Date 3/1/2010	<b>DENUMIRE PLANSA</b> <b>OBIECTIVE DE UTILITATE PUBLICA</b>		NR. PLANSA <b>4</b>