


BUDELECEAN NICOLAE
 PUD APROBAT CONF. HCLM
 333/2006

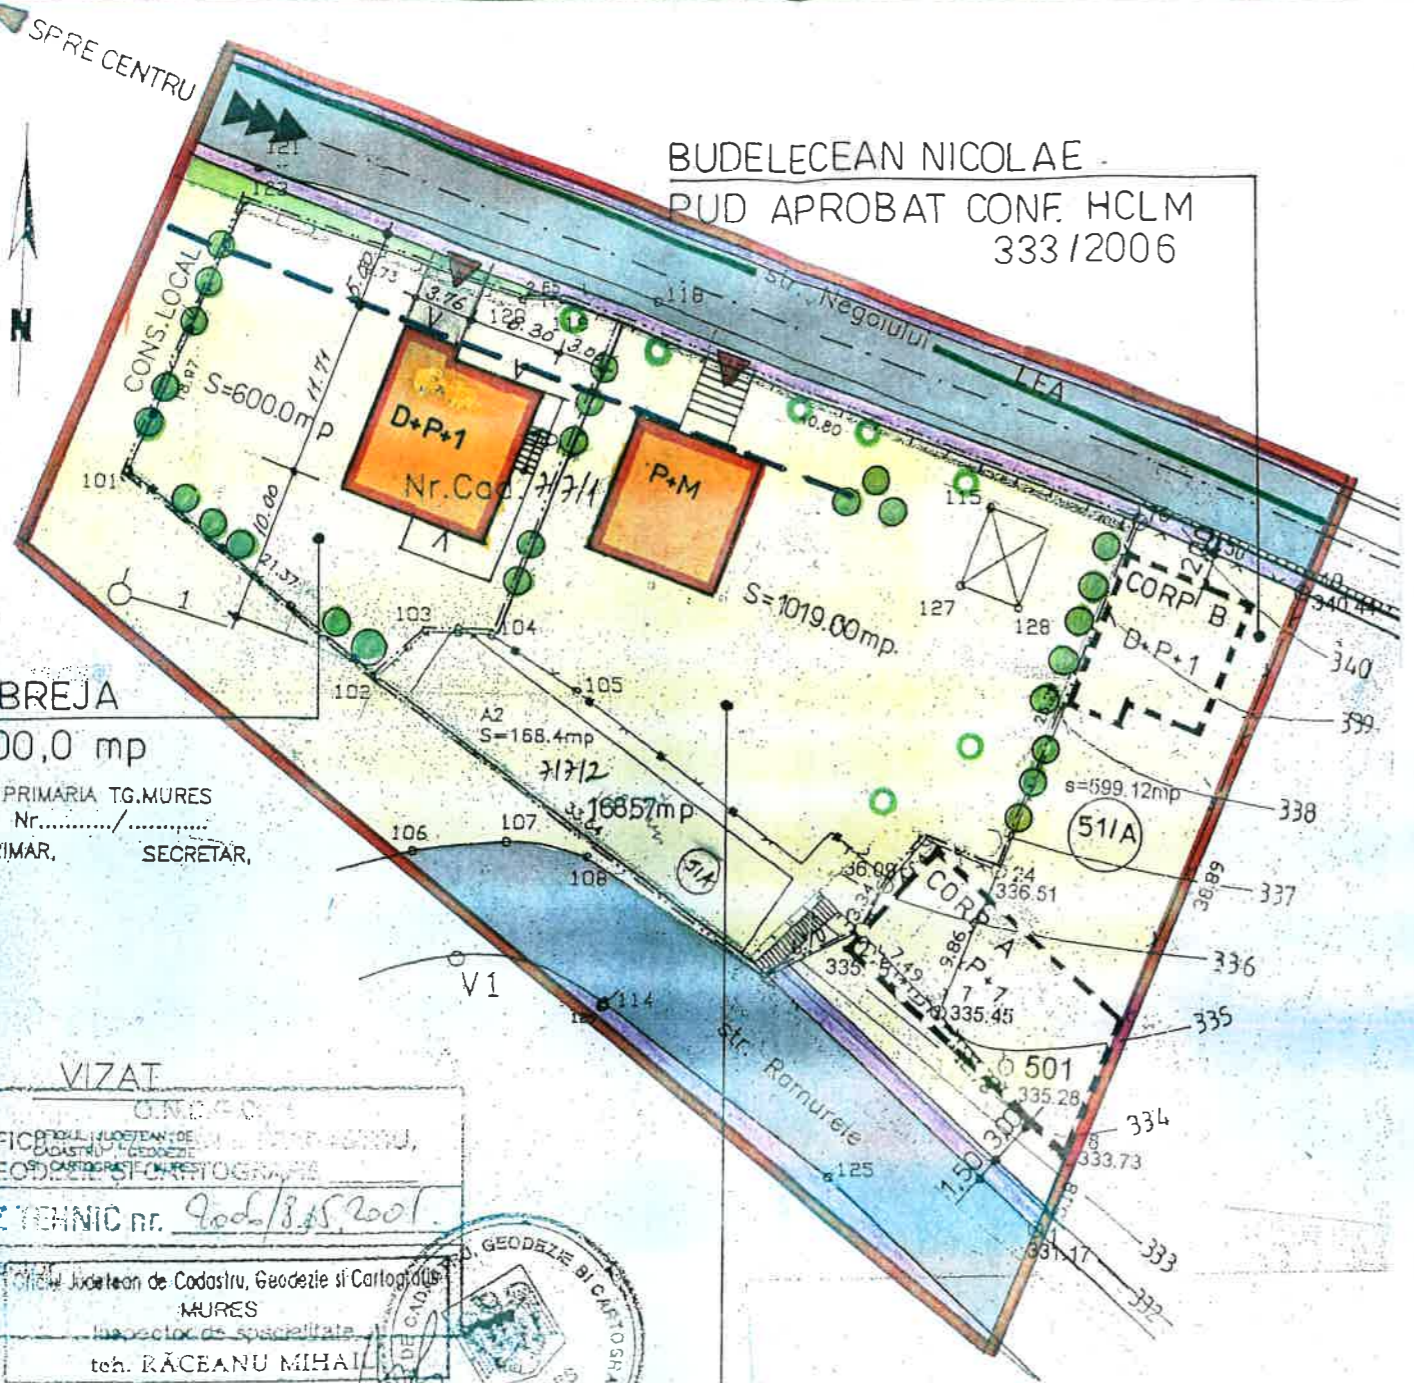

OBREJA
 600,0 mp

PRIMARIA TG.MURES
 Nr.....
 PRIMAR, SECRETAR,

VIZAT

OFICIUL JUDEȚEAN DE CADASTRU, GEODEZIE ȘI CARTOGRAFIE
 MUREȘ

AVIZ TEHNIC Nr. 906/3.15.2007

Inspectori
 Județean de Cadastru, Geodezie și Cartografie
 MUREȘ
 Inspector de specialitate
 teh. RĂCEANU MIHAIL



SIDO LAJOS

CERTIFICAT
 Autoritate
 1517



Verificator Expert	Nume	Semnatura	Cerinta	Referat:
S.C.ARA ARCHITECTS S.R.L. R 15436513 NR.INREGISTRARE : J26/558/2003				Beneficiar : Denumirea proiectului : PLAN URBANISTIC ZONAL STR. RAMURELE NR. 51 a TG.-MURES
Calitatea	Nume	Semnatura	Scara 1:500	Plansa: A/5
Sef proiect Proiectat Desenat	Arh.Raus A. Arh Raus A.	<i>Raus</i>	Data : 11/2009	Pr.nr. 43.1/2009
POSSIBILITATI DE MOBILARE URBANISTICA				