
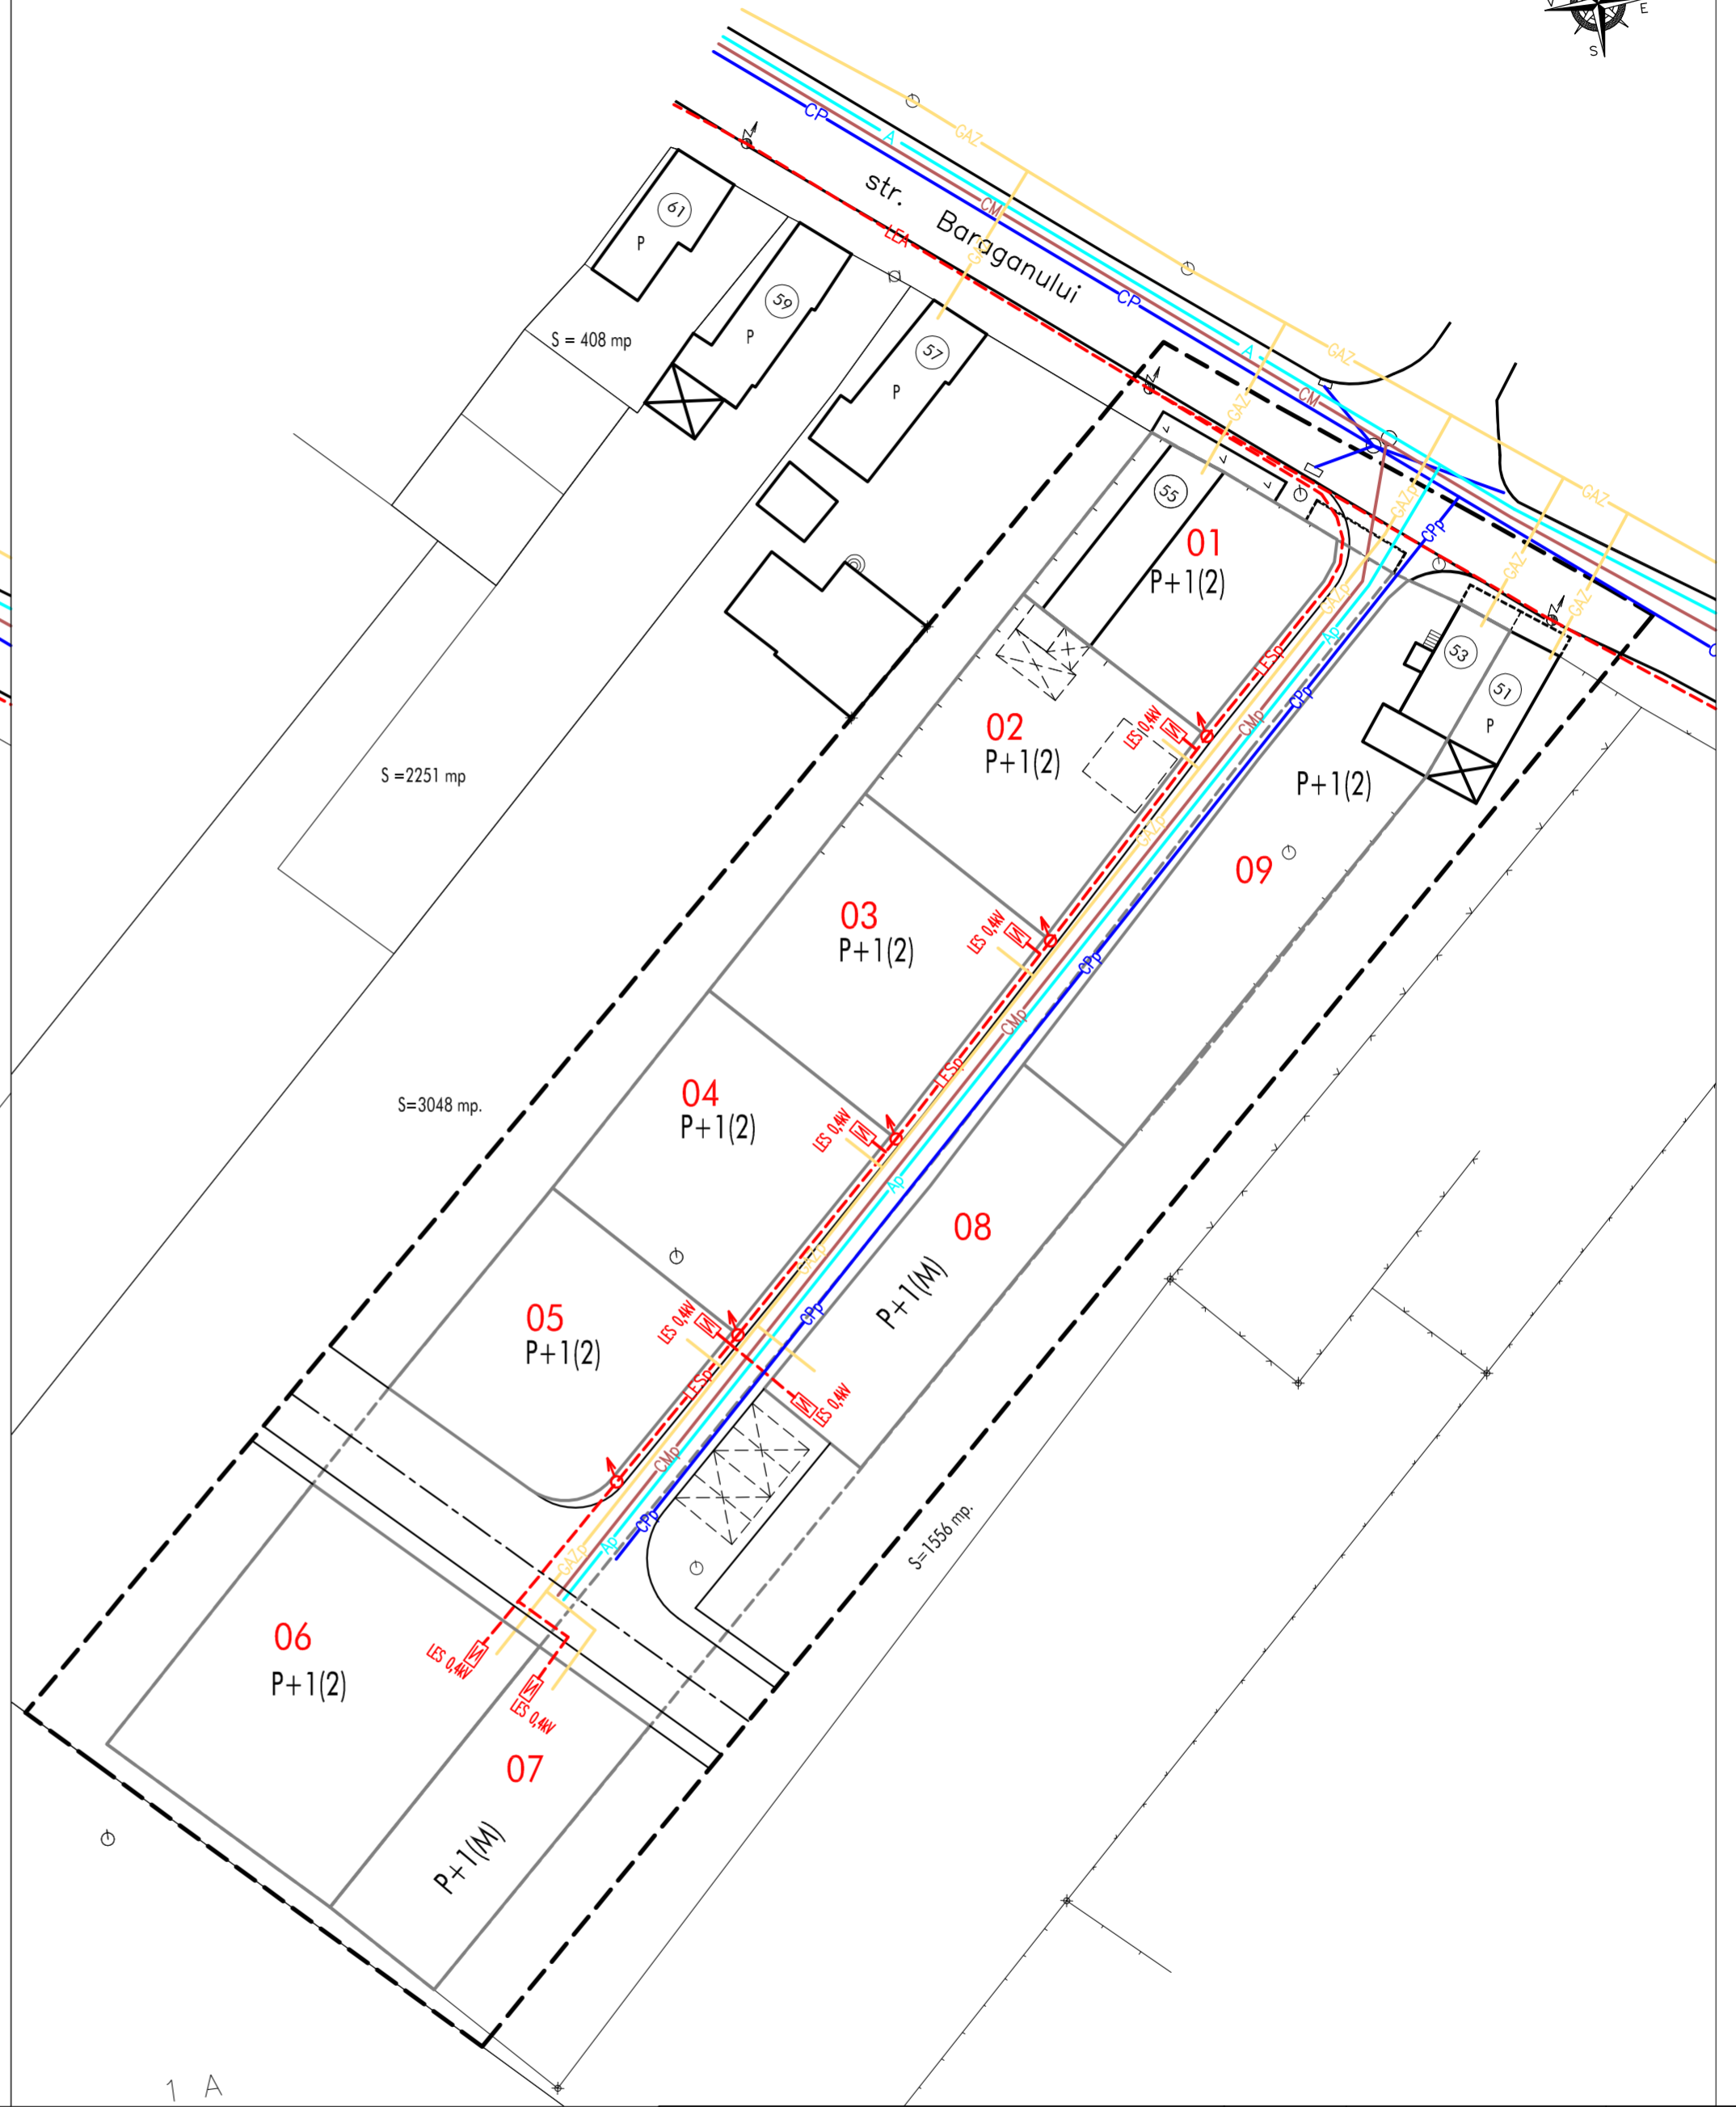


REGLEMENTARI EDILITARE - ETAPA 1

REGLEMENTARI EDILITARE - ETAPA 2

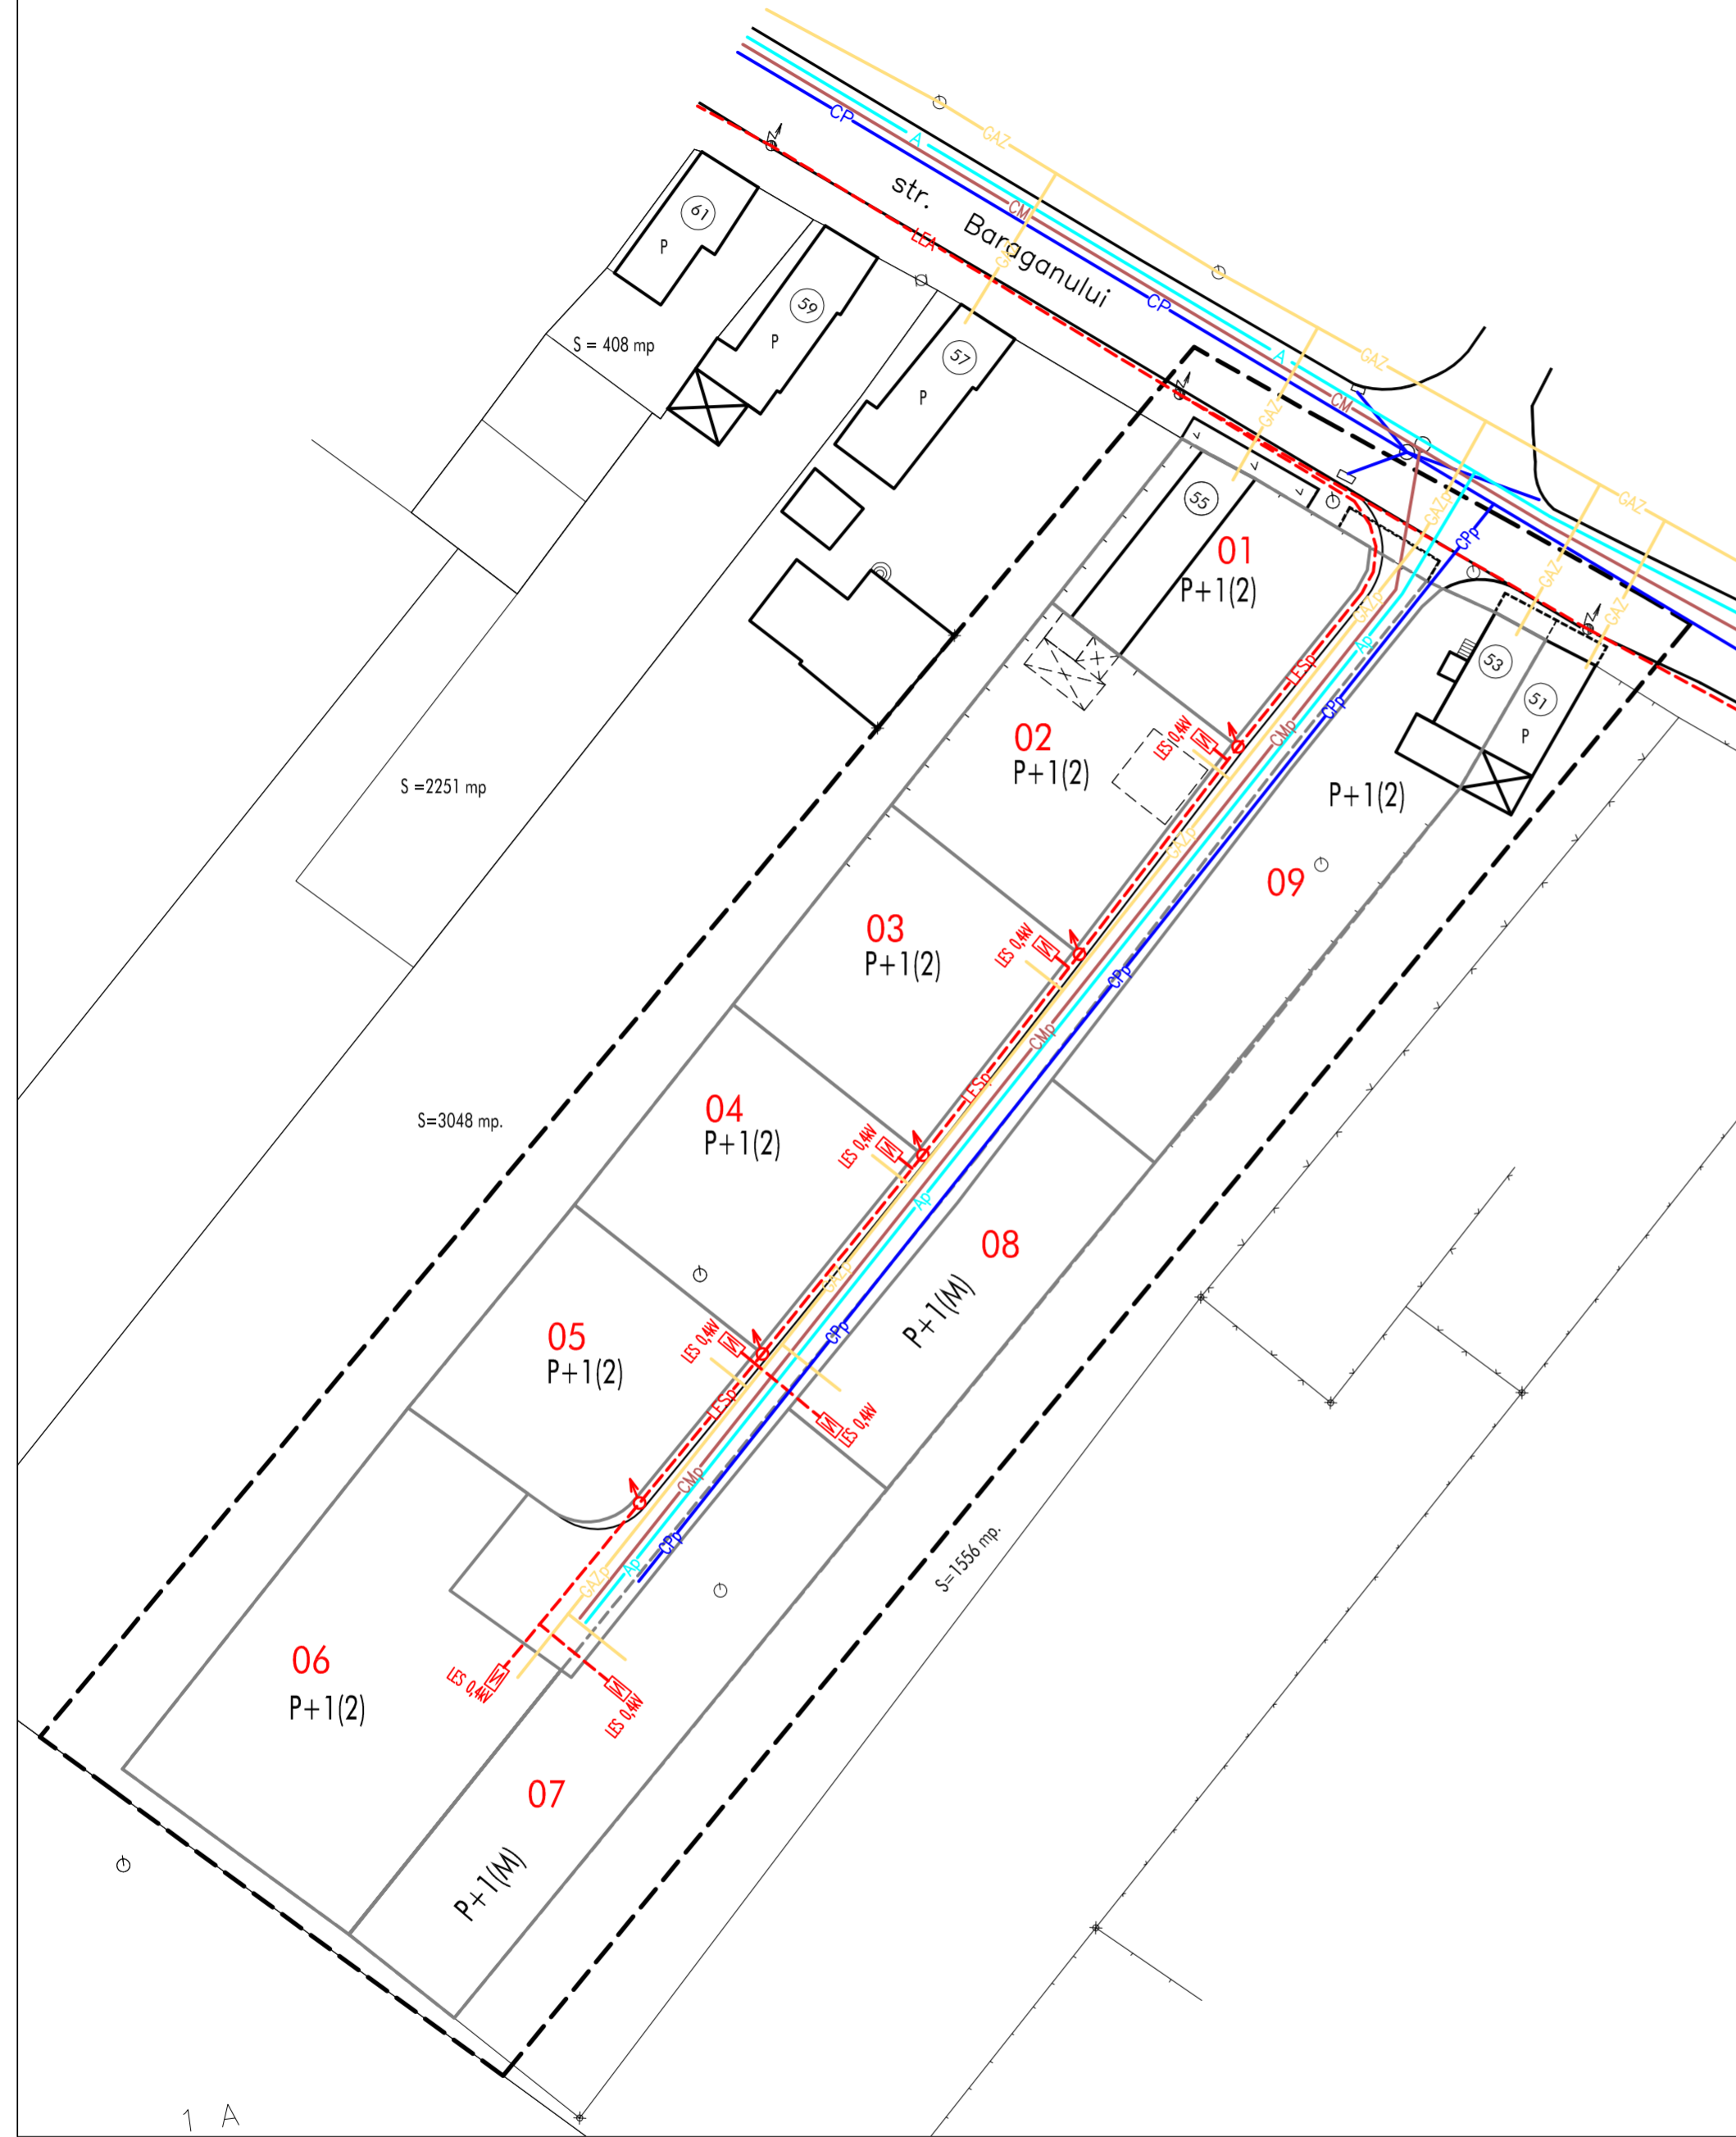

DATE DE IDENTIFICARE TERENURI:

NR.C.F.: 120868/TG. MURES NR.CAD.: 80/3 S = 3151 MP	NR.C.F.: 96632/TG. MURES NR.CAD.: 81/1/2 S = 350 MP	NR.C.F.: 96634/TG. MURES NR.CAD.: 81/1/4 S = 106 MP
NR.C.F.: 96633/TG. MURES NR.CAD.: 81/1/3 S = 589 MP	NR.C.F.: 96631/TG. MURES NR.CAD.: 81/1/1 S = 570 MP	

LEGENDA:

- LIMITA ZONA STUDIATA
- LIMITA PROPRIETATE
- DRUMURI EXISTENTE
- DRUMURI PROPUSE
- GARDURI PROPUSE

RETELE EXISTENTE:

- A — RETEA APA RECE
- CM — CANALIZARE MENAJERA
- CP — CANALIZARE PLUVIALA
- GAZ — CONDUCTA DISTRIBUTIE GAZ
- LEA — RETEA ELECTRICA AERIANA

RETELE PROIECTATE:

- Ap — RETEA APA RECE
- CMp — CANALIZARE MENAJERA
- CPp — CANALIZARE PLUVIALA
- GAZp — CONDUCTA DISTRIBUTIE GAZ
- LEsp — RETEA ELECTRICA SUBTERANA
- LEAp — RETEA ELECTRICA AERIANA
- S — STILP DE ILUMINAT



BIROU DE ARHITECTURA SI URBANISM
TIRGU MURES - J26-1570-2004

sef proiect	arh. Octavian LIPOVAN
proiectat	arh. WINKLER Eniko
desenat	ing. Aurora COVACI
verificat	arh. Octavian LIPOVAN

BENEFICIAR: D-na RANCIZ ANA
str. Baraganului, nr. 53, loc. Tg. Mures, jud. Mures

TITLU PARCELARE TEREN SI CONVERSIE FUNCTIONALA ZONA
IN VEDEREA CONSTRUIRII DE LOCUINTE INDIVIDUALE
PROIECT: STR. BARAGANULUI 53-55, TIRGU-MURES

TITLU REGLEMENTARI EDILITARE

FAZA:
PUZ

NR.PROIECT:
35-09

NR.PLANSĂ:
A 06.1

ACEST PROIECT ESTE PROPRIETATEA INTELLECTUALA A SC. EUROCONCEPT SRL. UTILIZAREA LUI INTRA SUB INCADRAREA LEGII DREPTULUI DE AUTOR.

SCARA:

1:1.000