


PLAN URBANISTIC ZONAL DEZVOLTARE SPATII DE DEPOZITARE str. Gh.Doja nr. 204, Targu-Mures

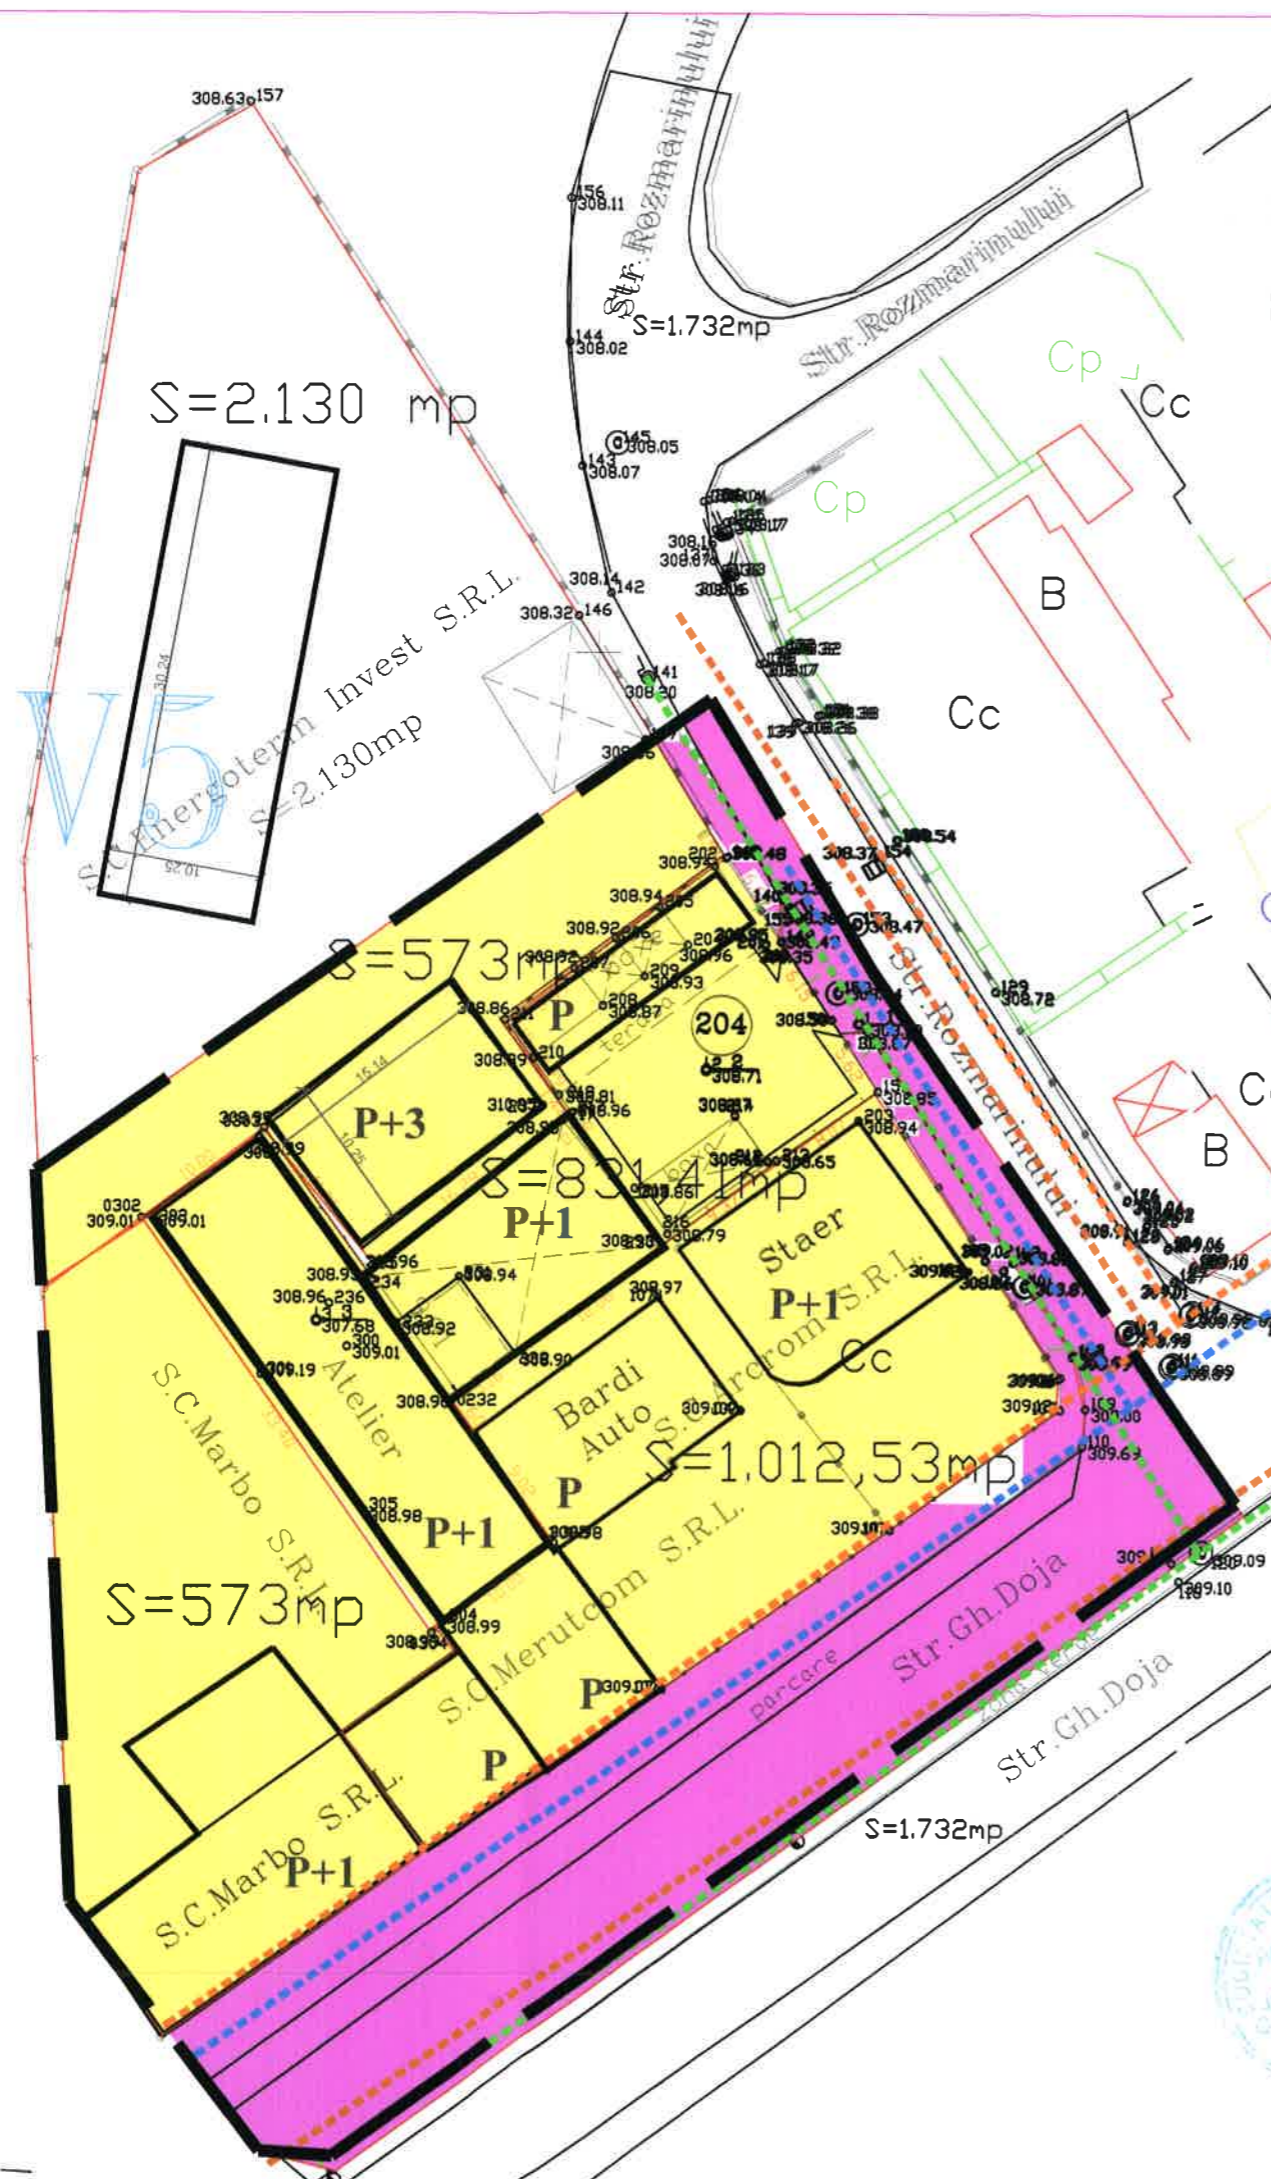

REGIMUL JURIDIC - CIRCULATIA TERENURILOR

LEGENDA

- LIMITE
- LIMITA ZONEI STUDIATE,
- LIMITA UNITATII TERRITORIALE STUDIATE
- Ag LIMITA DE PROPRIETATE

TIPUL DE PROPRIETATE

- TEREN APARTINAND DOMENIULUI PUBLIC AL PRIMARIEI
- TEREN APARTINAND DOMENIULUI PRIVAT AL PRIMARIEI
- TEREN PROPRIETATE PRIVATA A PERS FIZICE SAU JURIDICE
- CIRCULATIA TERENURILOR
- TEREN PROPUIS PENTRU TRECERE IN DOMENIU PUBLIC

OBIECTIVE DE UTILITATE PUBLICA

- EXISTENT PROPUS
- STRAZI
 - TROTUARE
 - RELETE ALIMENTARE CU APA
 - RELETE CANALIZARE MENAJERA
 - CANALIZARE PLUVIALA
 - RELETE ELECTRICE
 - RELETE GAZE NATURALE
 - RELETE DE TERMOFICARE

BILANT TERITORIAL

Nr. crt.	SPECIFICARE	EXISTENT		PROPUIS	
		SUPRAFATA (mp)	%	SUPRAFATA (mp)	%
1	Teren apartinand domeniului public al primariei	1.178,26	26,27	1.178,26	26,27
2	Teren apartinand domeniului privat al primariei	-	-	-	-
3	Teren apartinand persoanelor fizice si juridice	3.307,91	73,73	3.307,91	73,73
TOTAL ZONA STUDIATA		4.486,17	100,00	4.486,17	100,00



Proiectant: SC PAC PROIECT SRL TARGU-MURES			Beneficiar: SC FIVE STAR INVESTMENT SRL		Proiect nr. 19
SPECIFICARE	NUME	SEMNATURA	Scara: 1:500	Titlu proiect: PLAN URBANISTIC ZONAL DEZVOLTARE SPATII DE DEPOZITARE str. Gh.Doja nr.204, Targu-Mures	
Director:	ec: POJAN P.C.			Faza: PUZ	
Sef proiect:	arh: POJAN D.C.			Titlu plansa: TIPUL DE PROPRIETATE	
Proiectat:	arh: POJAN D.C.		Data: 2009	Plansa nr. 5	
Desenat:	CUC ROMEO				