

PLAN URBANISTIC DE DETALIU CASE DE LOCUIT str. Constantin Hagi Stoian. f.nr., Targu-Mures, judetul Mures

563700


464900

465000



REGIMUL JURIDIC-CIRCULATIA TERENURILOR LEGENDA

- LIMITE**
- LIMITA ZONEI STUDIATE
 - LIMITA DE PROPRIETATE
- TIPUL DE PROPRIETATE**
- TEREN APARTINAND DOMENIULUI PUBLIC AL PRIMARIEI
 - TEREN APARTINAND DOMENIULUI PRIVAT AL PRIMARIEI
 - TEREN PROPRIETATE PRIVATA A PERS FIZICE SAU JURIDICE
- CIRCULATIA TERENURILOR**
- TEREN PROPOS PENTRU TRECERE IN DOMENIU PUBLIC
- OBIECTIVE DE UTILITATE PUBLICA**
- EXISTENT PROPOS**
- STRAZI
 - TROTUARE
 - RETELE ALIMENTARE CU APA
 - RETELE CANALIZARE MENAJERA
 - CANALIZARE PLUVIALA
 - RETELE ELECTRICE
 - RETELE GAZE NATURALE

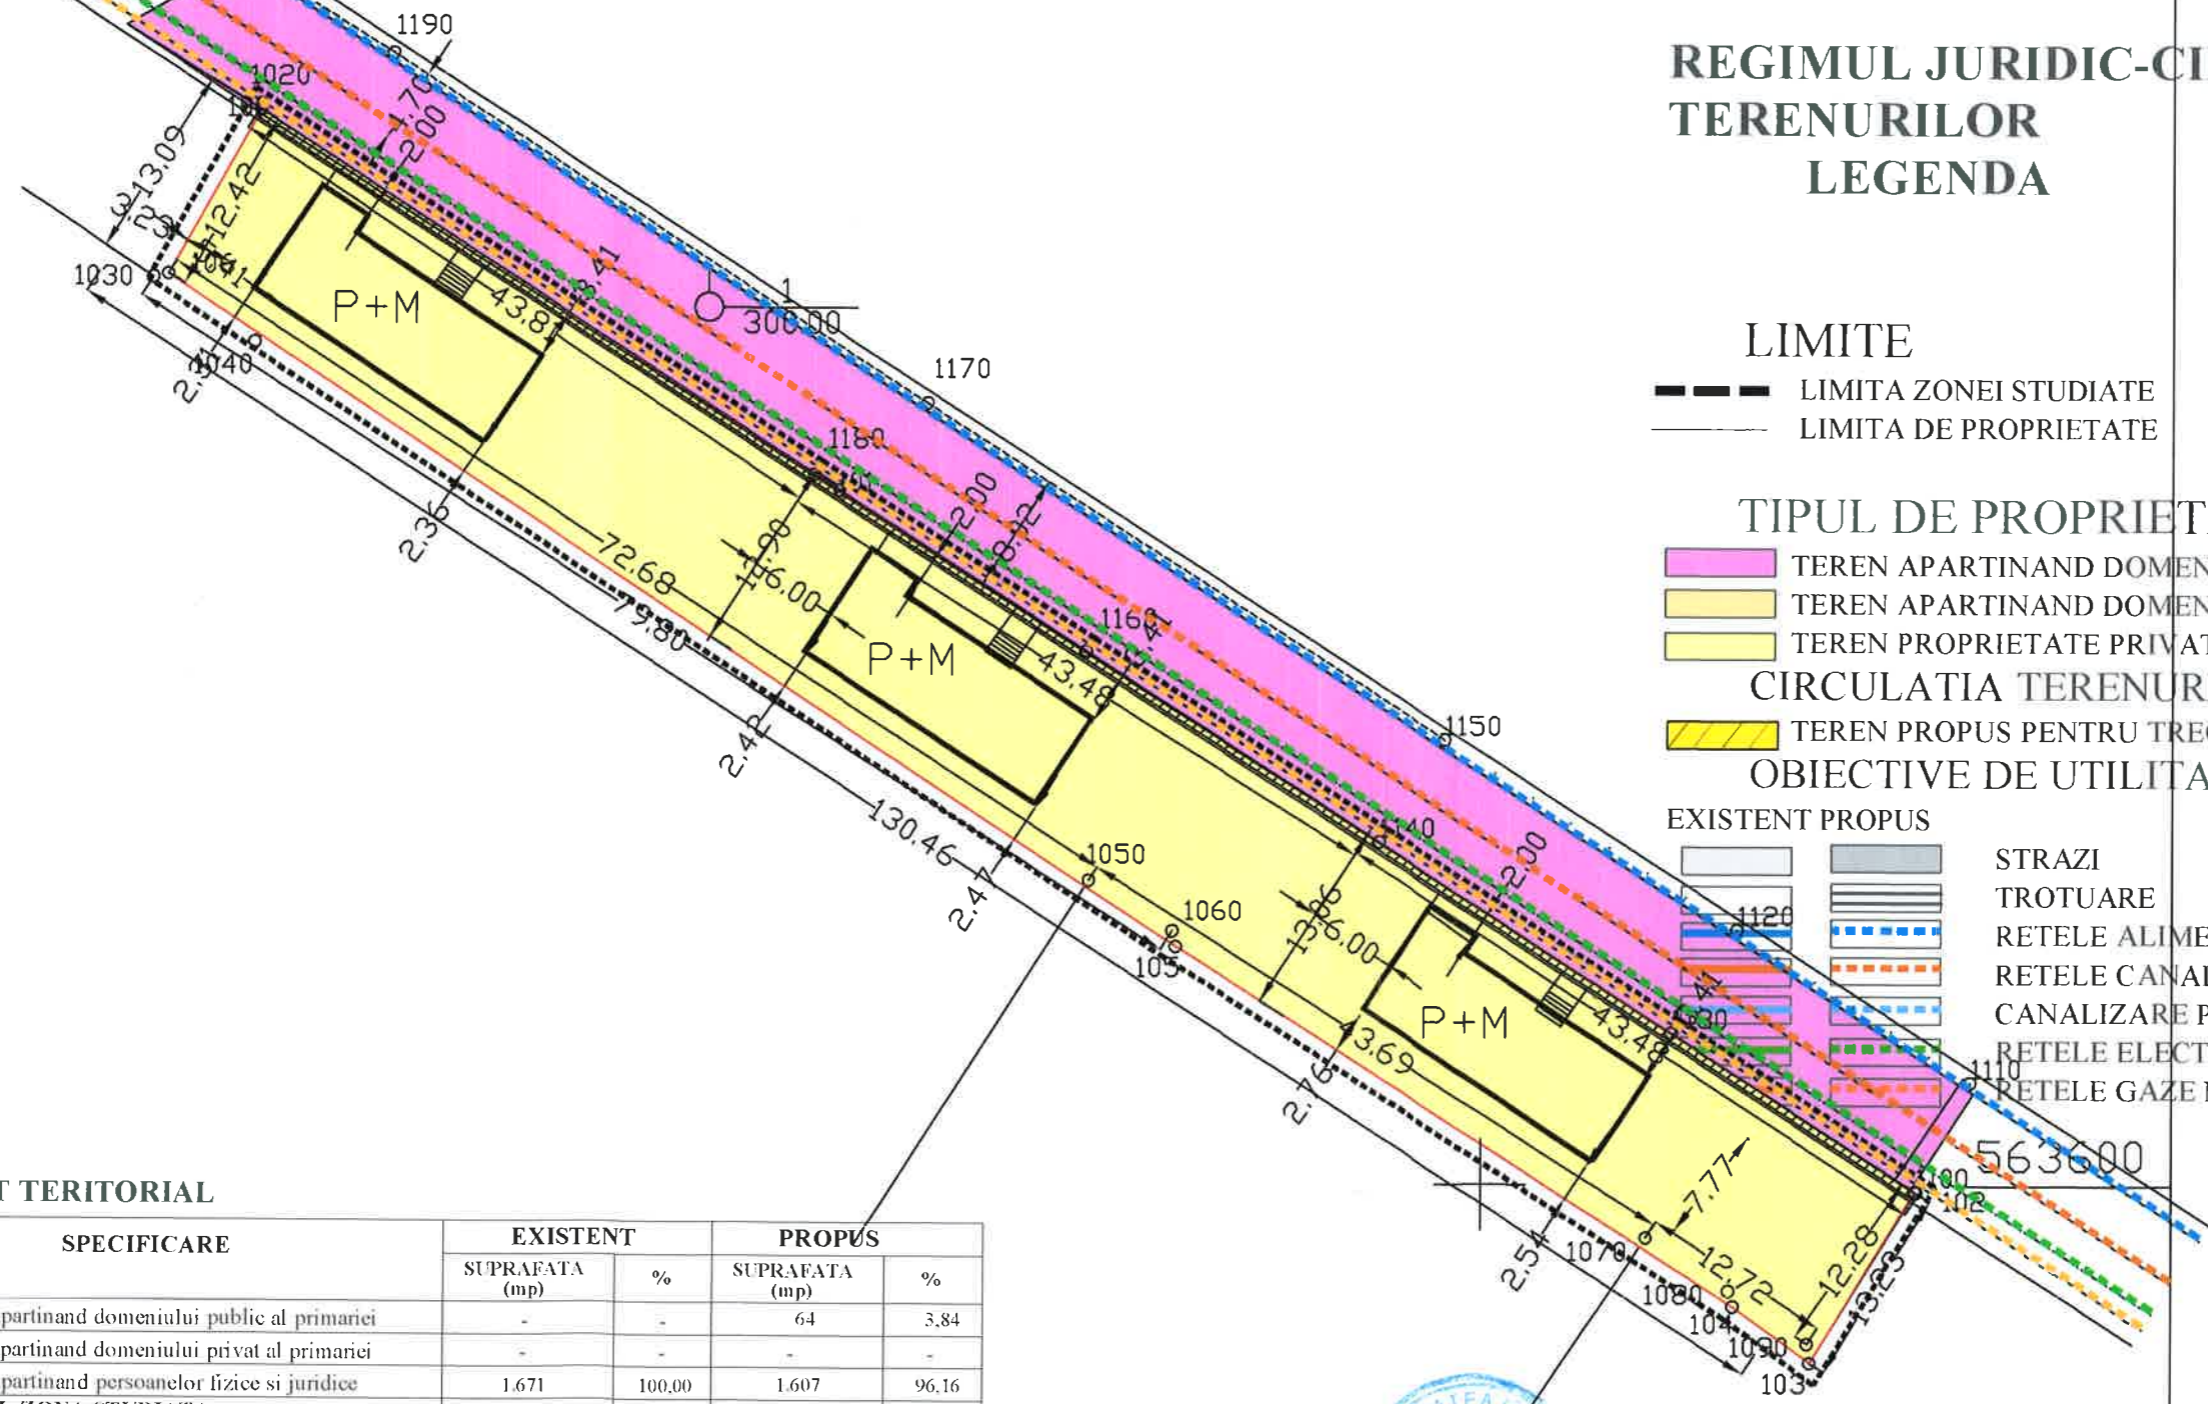

563600

BILANT TERITORIAL

Nr. crt.	SPECIFICARE	EXISTENT		PROPOS	
		SUPRAFATA (mp)	%	SUPRAFATA (mp)	%
1	Teren apartinand domeniului public al primariei	-	-	64	3,84
2	Teren apartinand domeniului privat al primariei	-	-	-	-
3	Teren apartinand persoanelor fizice si juridice	1.671	100,00	1.607	96,16
TOTAL ZONA STUDIATA		1.671	100,00	1.671	100,00



Proiectant: SC PAC PROIECT SRL TARGU-MURES			Beneficiar: POTCOAVA MARIA si sotul MARCEL		Proiect nr. 5
SPECIFICARE	NUME	SEMNATURA	Scara: 1:500	Titlu proiect: PLAN URBANISTIC DE DETALIU CASE DE LOCUIT str. C-tin Hagi Stoian, f.nr., Targu-Mures, jud. Mures	
Director:	ec: POJAN P.C.			Faza: PUD	
Sef proiect:	arh: POJAN D.C.				
Proiectat:	arh: POJAN D.C.		Data: 2008	Titlu plansa: TIPUL DE PROPRIETATE	
Desenat:	CUC ROMEO			Plansa nr. 5	