


Planşa: A. 06.	SECȚIUNE LONGITUDINALĂ PRIN TEREN A - A	Data: 2009	Proiectant S.C. ARHIEDIL S.R.L.
Faza: P.U.Z.	REAMENAJARE LOCUINȚĂ mun. Targu Mures, str. Trotusului nr.23, jud. Mures	Scara: 1:100	Director Ing. Serban Sorina
Pr. Nr. 190	Beneficiar: Kall Iuliu sat. Sacarami, com. Emei, str. Principala nr.145, jud. Mures		Proiect arh. Kerestes Geza

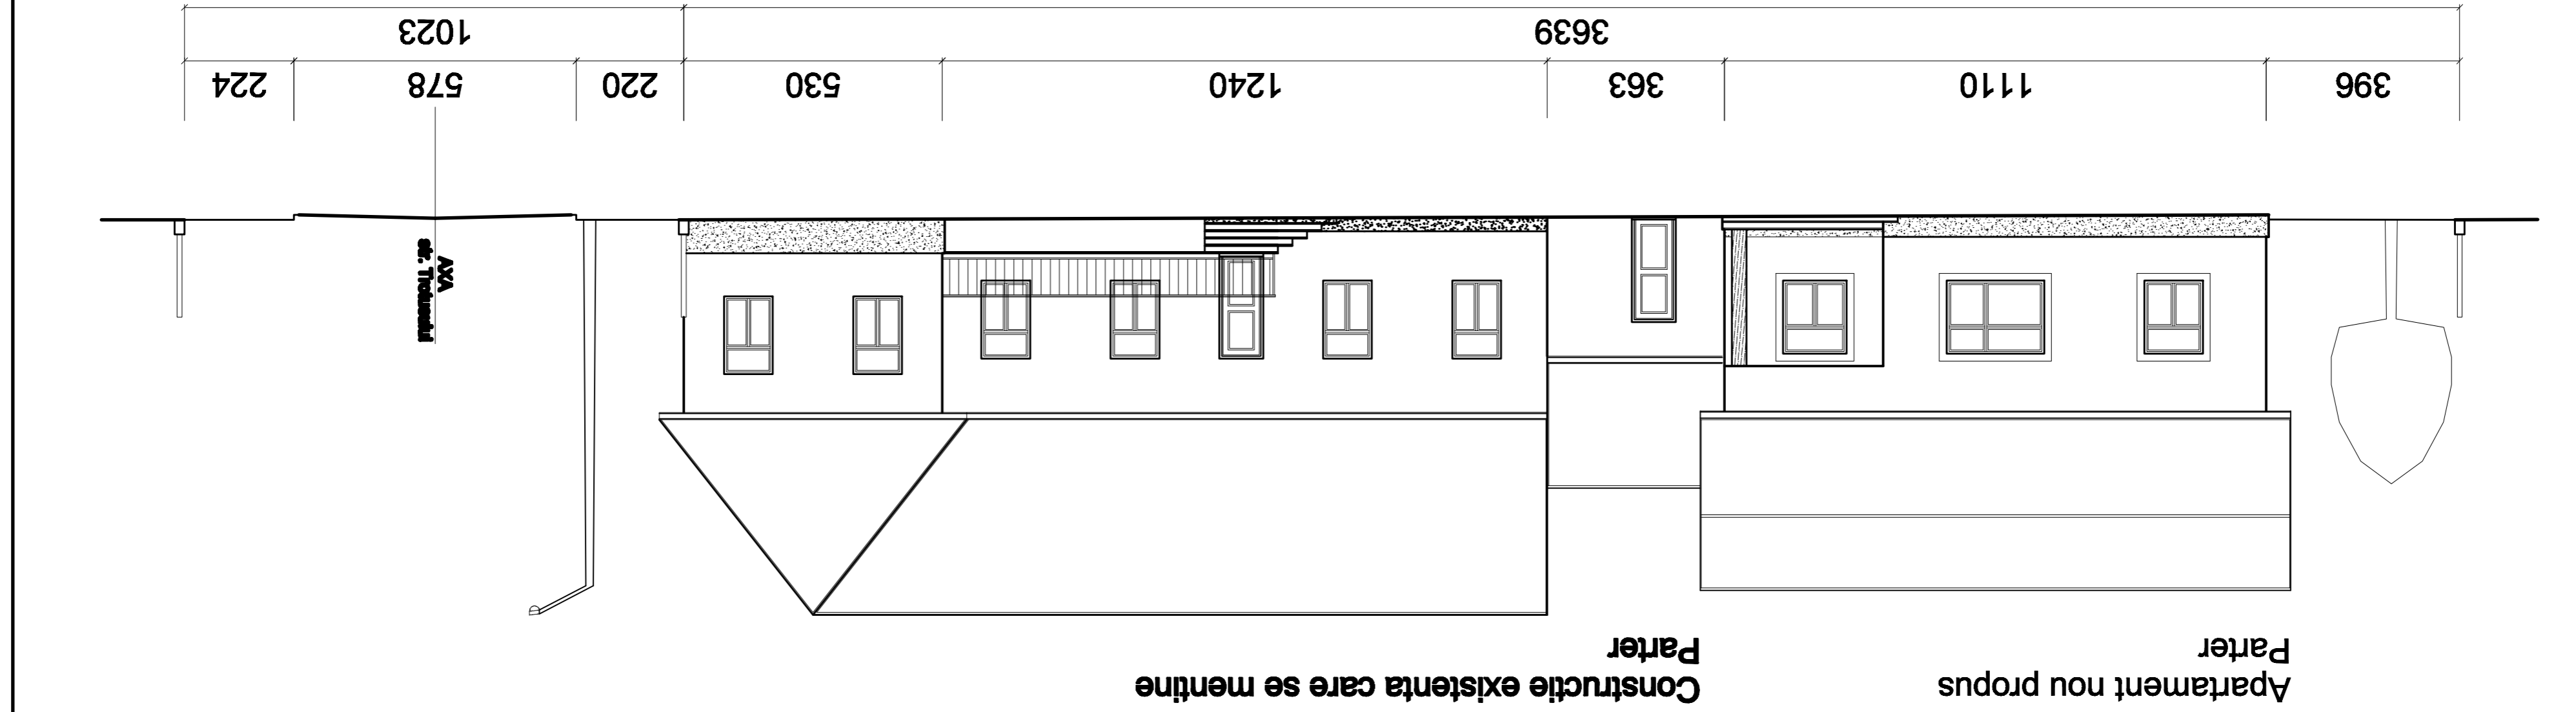

PLAN URBANISTIC ZONAL
P U Z
REAMENAJARE LOCUINȚĂ
mun. Targu Mures, str. Trotusului nr.23

6
SECȚIUNE LONGITUDINALĂ
PRIN TEREN A - A
Scara 1 : 100