

PLAN DE SITUATIE
 SCARA 1:500
 TARGU MURES
 Calea Sighisoarei, F.N.



LEGENDA


Limite

--- Limita zonei studiate

Retele tehnico-edilitare

Existent Propus

-   Alimentare cu apă
-   Canalizare menajera
-   Canalizare pluviala
-   Alimentare cu energie electrică
-   Alimentare cu gaze naturale
-   Retele de telefonie

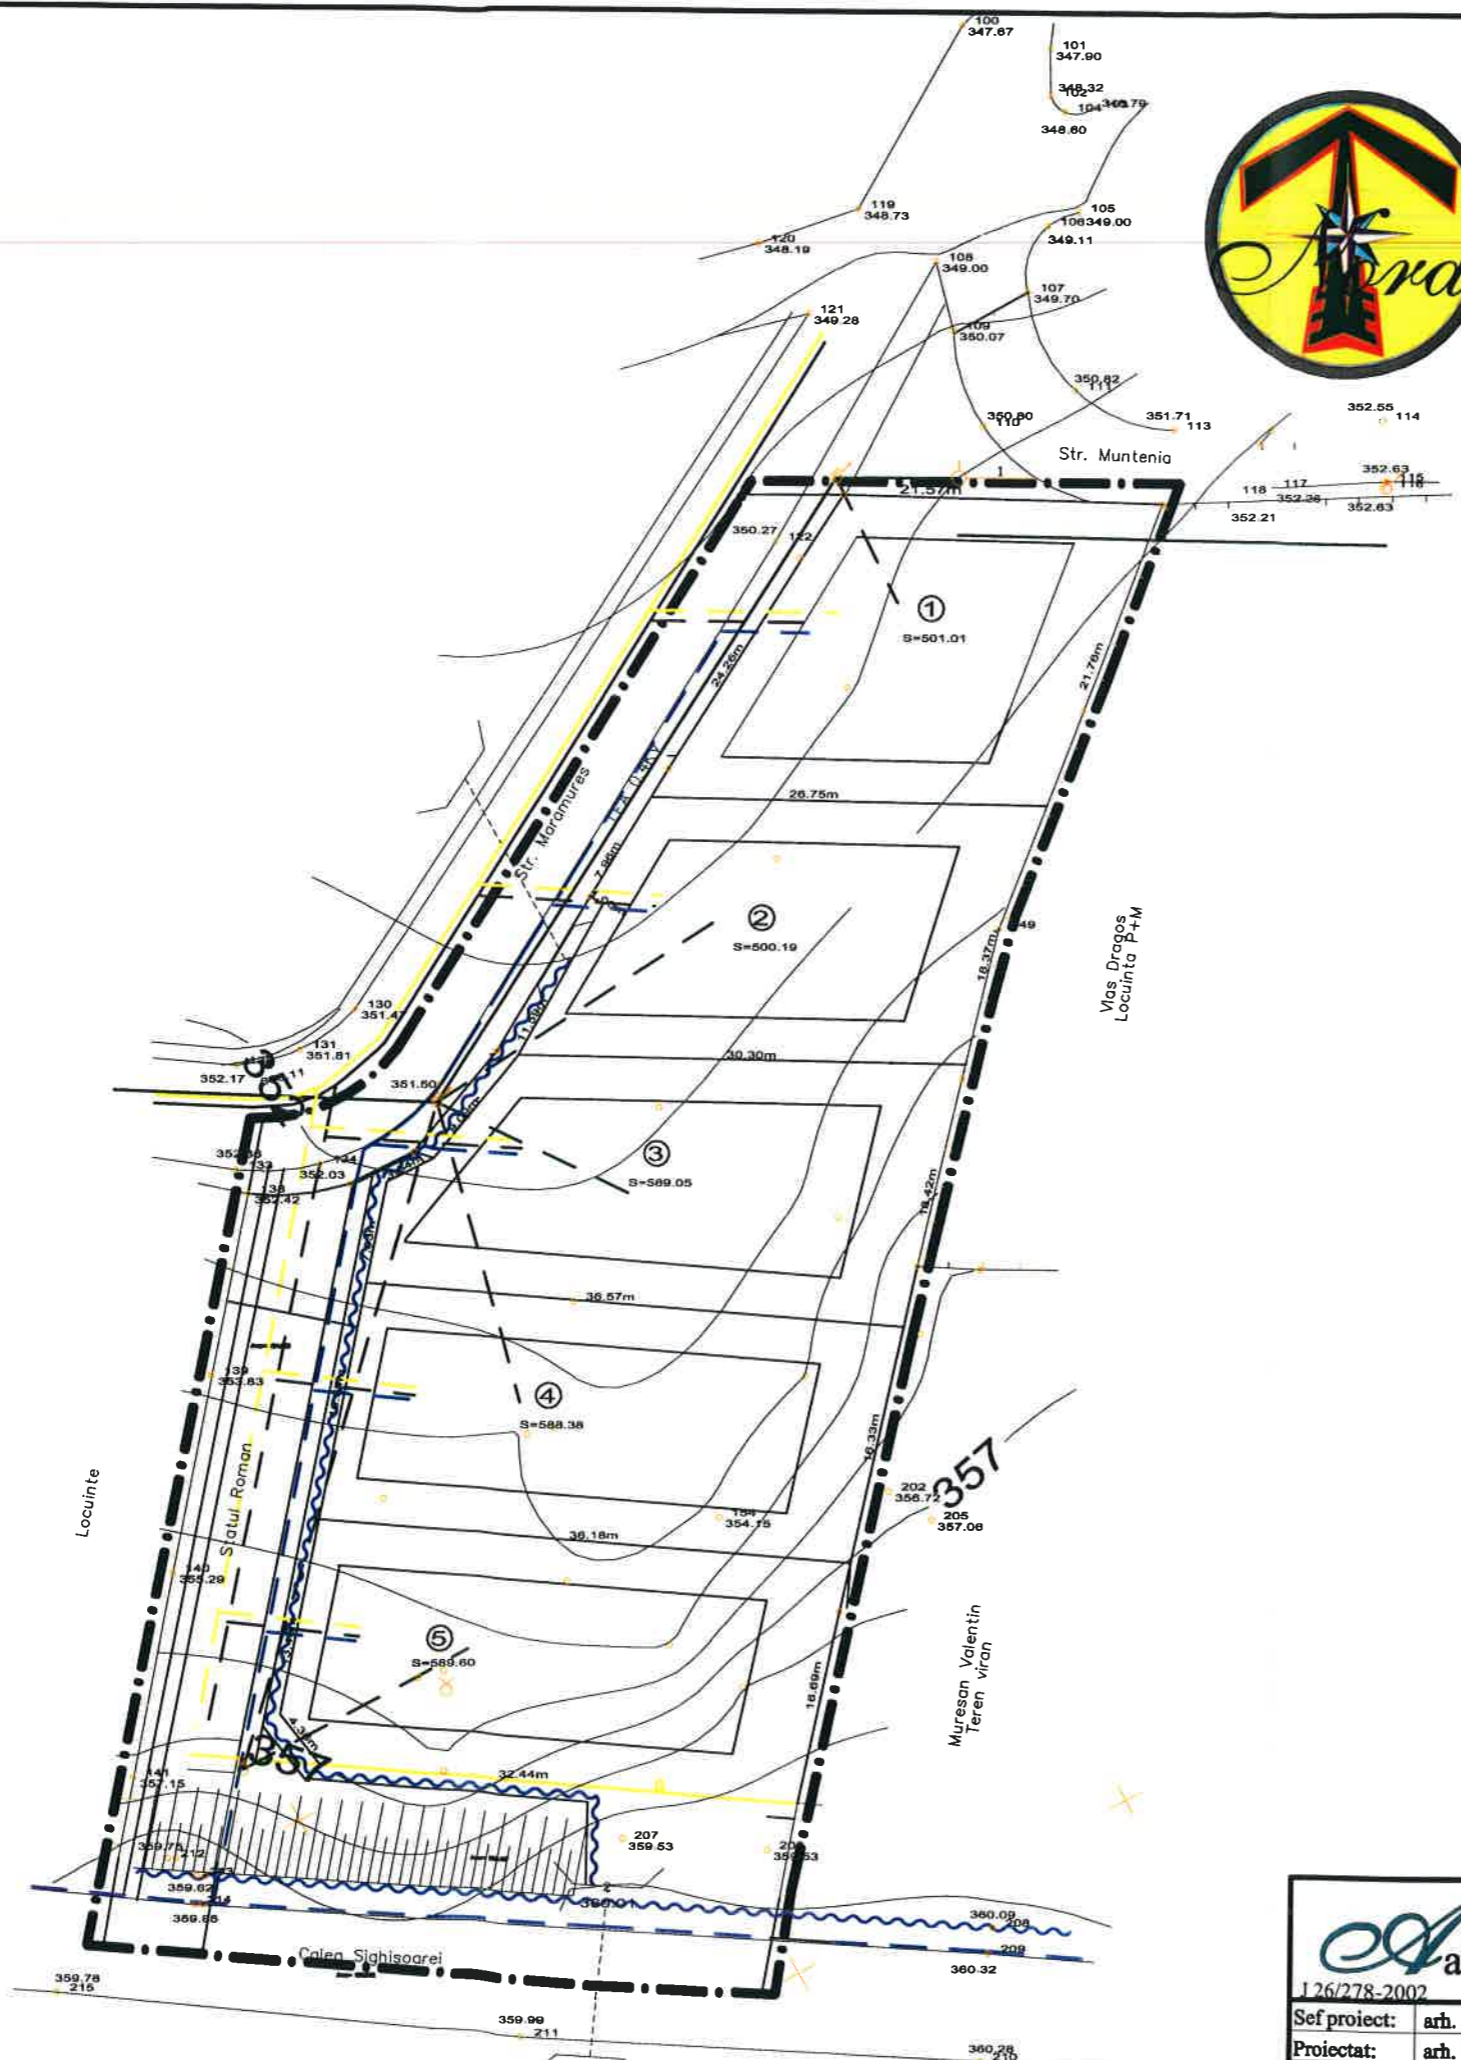

		Beneficiar: Tovissi Csaba	Pr.nr.306.0
Sef proiect: arh. Gheorghiu P. Proiectat: arh. Gheorghiu P. Desenat: Truta Daniela Verificat: turb. Varga B.		Proiect: PUZ str. MUNTENIA <i>Tg. - Mures, Calea Sighisoarei, F.N.</i> Plansa: Echiparea tehnico - edilitara	Faza: PUZ Plansa: A5
Scara: 1:500 Ian 2010			