

P.U.D.


CASĂ DE LOCUIT
TG.MUREȘ
str. Al. Papiu Ilarian

2. SITUAȚIA EXISTENTĂ

Liceul pedagogic

LEGENDA

-  Limita zonei studiate
-  Limite parcele
-  Teren aferent locuirii
-  Teren aferent instituții publice
-  Construcții existente principale/anexe
-  Platforme carosabile
-  Platforme pietonale și mixte
-  Spații verzi
-  Teren neamenajat

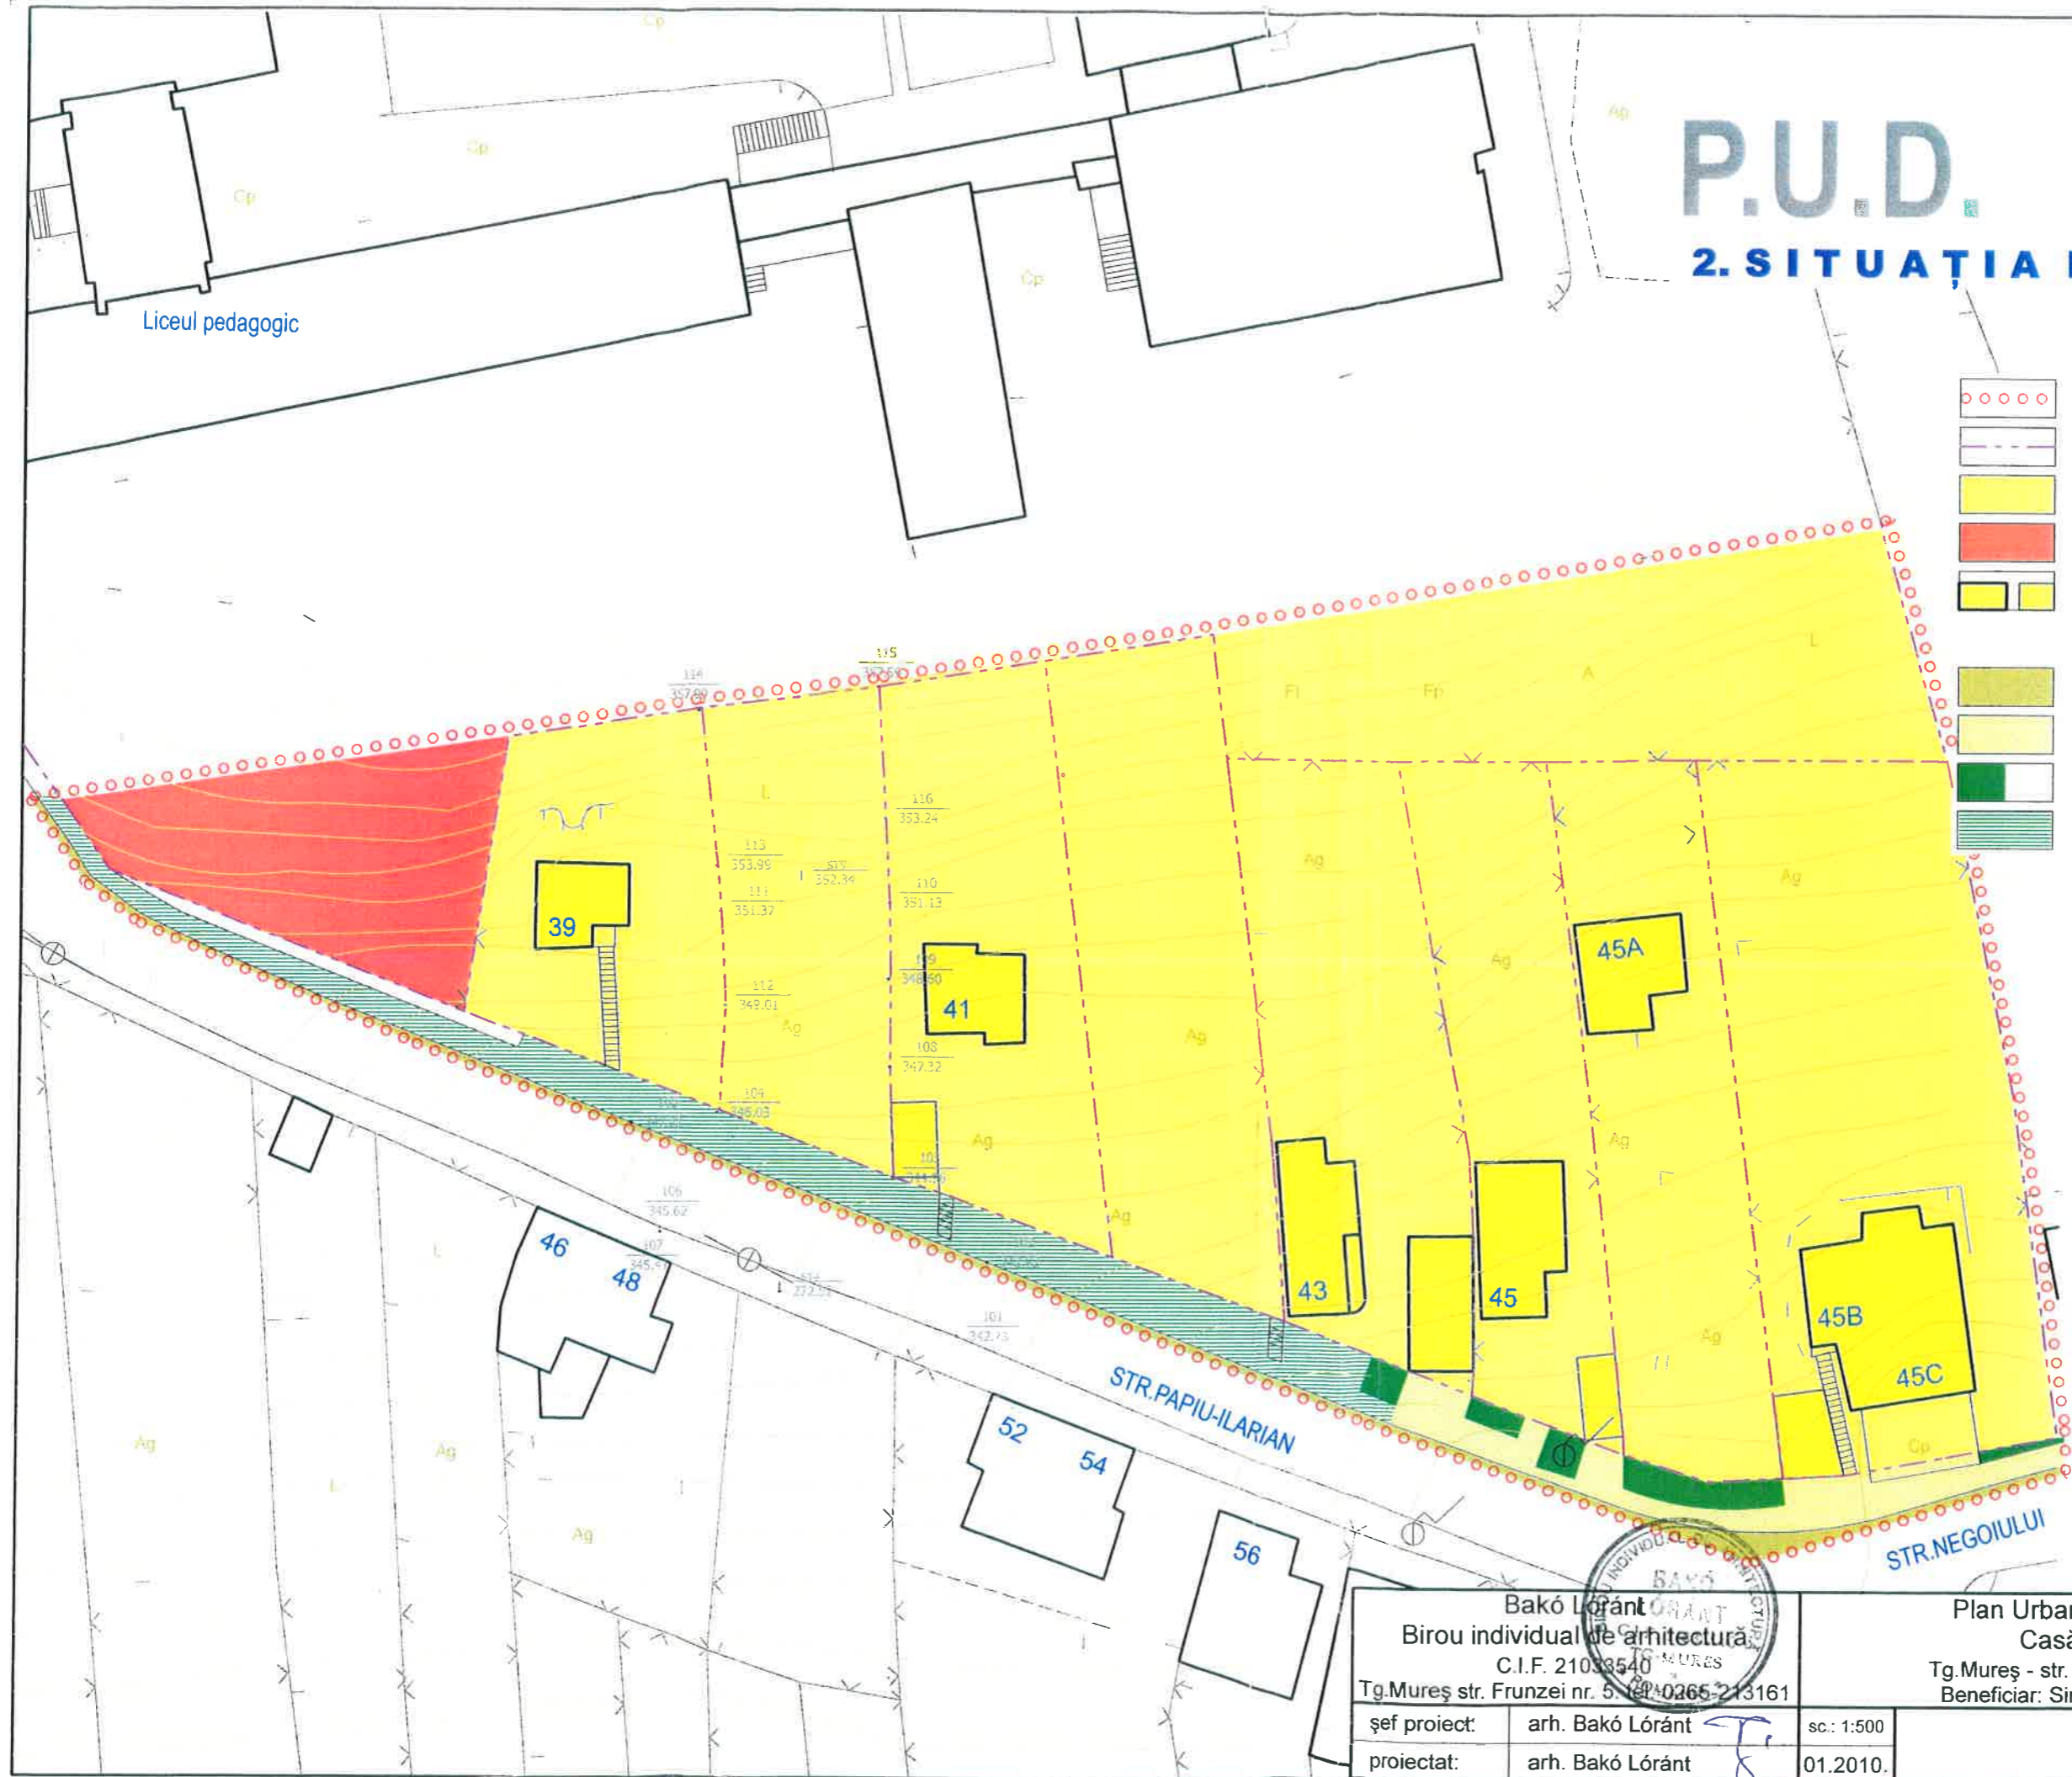

Bakó Lóránt Birou individual de arhitectură C.I.F. 21033540 Tg.Mureș str. Frunzei nr. 5 Tel: 0265-213161		Plan Urbanistic de Detaliu Casă de locuit Tg.Mureș - str. Al. Papiu Ilarian f. nr. Beneficiar: Simon Barna Csongor		pr. nr.: 30/2008 faza: P.U.D.
șef proiect:	arh. Bakó Lóránt	sc: 1:500	SITUAȚIA EXISTENTĂ	
proiectat:	arh. Bakó Lóránt	01.2010.		

U/2