


**P.U.Z. - CONVERSIE ZONA FUNCTIONALA IN VEDEREA  
CONSTRUIRII DE LOCUINTE CU REGIM MIC DE INALTIME  
zona str. RAMURELE - str. NEGOIULUI str. POSADA,  
TG-MURES, jud. MURES**

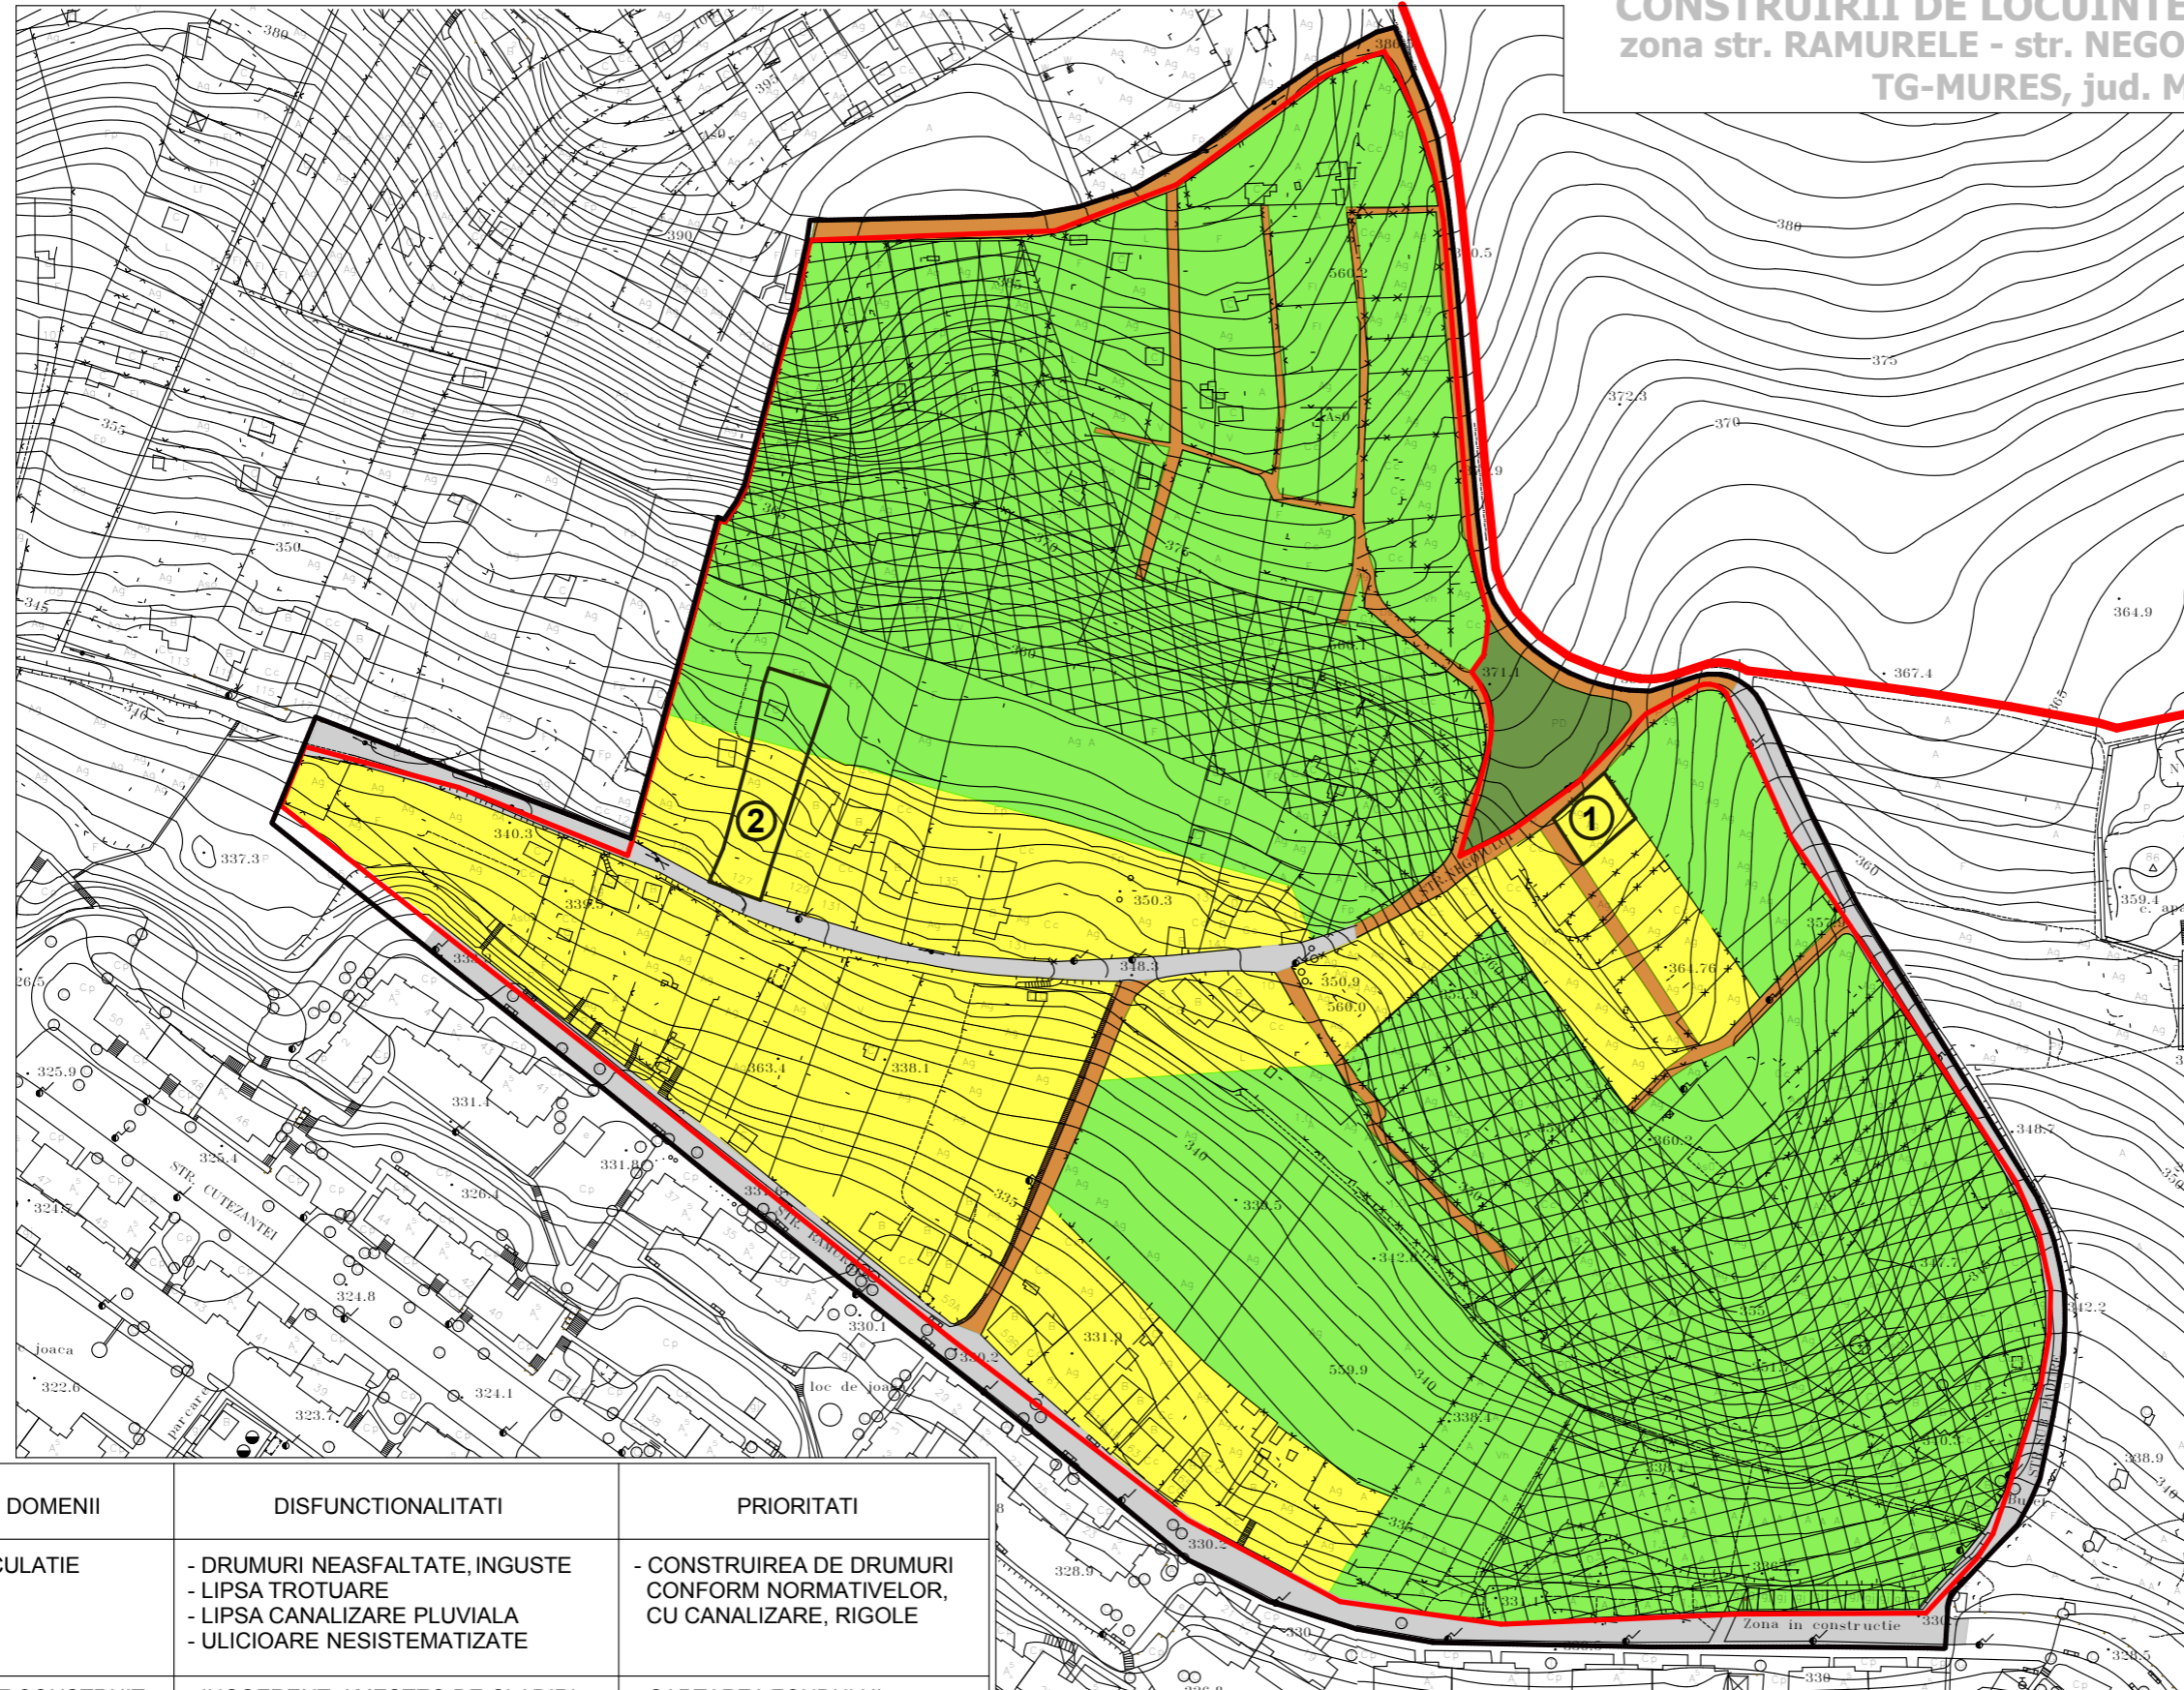

**LEGENDA:**

- LIMITA INTRAVILAN
- LIMITA ZONEI STUDIATE
- LIMITA U.T.R. LVV, CONFORM P.U.Z. CORNESTI
- TEREN PROPRIETATE NETEA DORU
- TEREN PROPRIETATE SORLEA EMIL

**ZONIFICARE:**

- ZONE LOCUINTE CU REGIM MIC DE INALTIME
- ZONE VERZI, PLANTATE, CU CABANE SI ANEXE AGRICOLE
- ZONE CU PANTE MARI, NECONSTRUIBILE, CU EVENTUALE PROBLEME DE ALUNECARI
- PADURI
- STRAZI ASFALTATE SAU PIETRUITE
- DRUMURI CU IMBRACAMINTE PROVIZORIE - PAMANT

DOMENII	DISFUNCTIONALITATI	PRIORITATI
CIRCULATIE	- DRUMURI NEASFALTATE, INGUSTE - LIPSA TROTUAARE - LIPSA CANALIZARE PLUVIALA - ULICIOARE NESISTEMATIZATE	- CONSTRUIREA DE DRUMURI CONFORM NORMATIVELOR, CU CANALIZARE, RIGOLE
FONT CONSTRUIT SI UTILIZAREA TERENURILOR	- INCOERENT, AMESTEC DE CLADIRI VECHI CU NOI - CLADIRI CONSTRUIE CU TITLU DE CABANA, CU FOLOSINTA SI GABARIT DE LOCUINTA - CABANA SI AMENAJARI AGRICOLE INSALUBRE - LIPSA UTILITATI	- CARTAREA FONDULUI CONSTRUIT - INSTITUIREA DE RESTRICTII - CREAREA UNEI RESELE SEMICAROSABILE CARE SA PERMITA ACCESUL, INCLUSIV PENTRU MIJLOACELE DE INTERVENTIE
PROBLEME DE MEDIU	- ZONE CU ALUNECARI DE TEREN	- INTERZICEREA CONSTRUIRII PE PANTE



**S.C. ARHITECTON S.R.L.**  
str. Revolutiei nr. 22 , Tg-Mures-RO  
tel/fax: 0265-217822  
J26-1100-2002 - R15097611  
arhitectonpro@yahoo.com

Specificatie	Nume	Semnatura	Scara:
Sef proiect	arh. KOVÁCS ANGELA		1 : 2000
Proiectat	arh. KOVÁCS ANGELA		Data:
Desenat	arh. KONRÁD ENIKÓ		03. 2010

Beneficiar:	PROIECT NR.
<b>NETEA FLORIN DORU SORLEA EMIL-OLIMPIU</b>	169/2010
Denumire proiect:	FAZA DE PR.:
<b>PUZ - CONVERSIE ZONA FUNCTIONALA IN VEDEREA CONSTRUIRII DE LOCUINTE CU REGIM MIC DE INALTIME zona str. RAMURELE - str. NEGOIULUI - str. POSADA</b>	P.U.Z.
Denumire plansa:	PLANSA NR.
<b>SITUATIA EXISTENTA - DISFUNCTIONALITATI</b>	A.03