

# PUZ - STABILIRE REGLEMENTARI URBANISTICE IN VEDEREA CONSTRUIRI UNUI COMPLEX PRESTARI SERVICII AUTO

DATE DE IDENTIFICARE TEREN:

NR.C.F.: 92692/N  
NR.CAD.: 1709/6


NR.C.F.: 96619/N  
NR.CAD.: 3268/6

NR.C.F.: 92693/N  
NR.CAD.: 1709/7

S = 500,00mp

S = 500,00mp

S = 2000,00mp

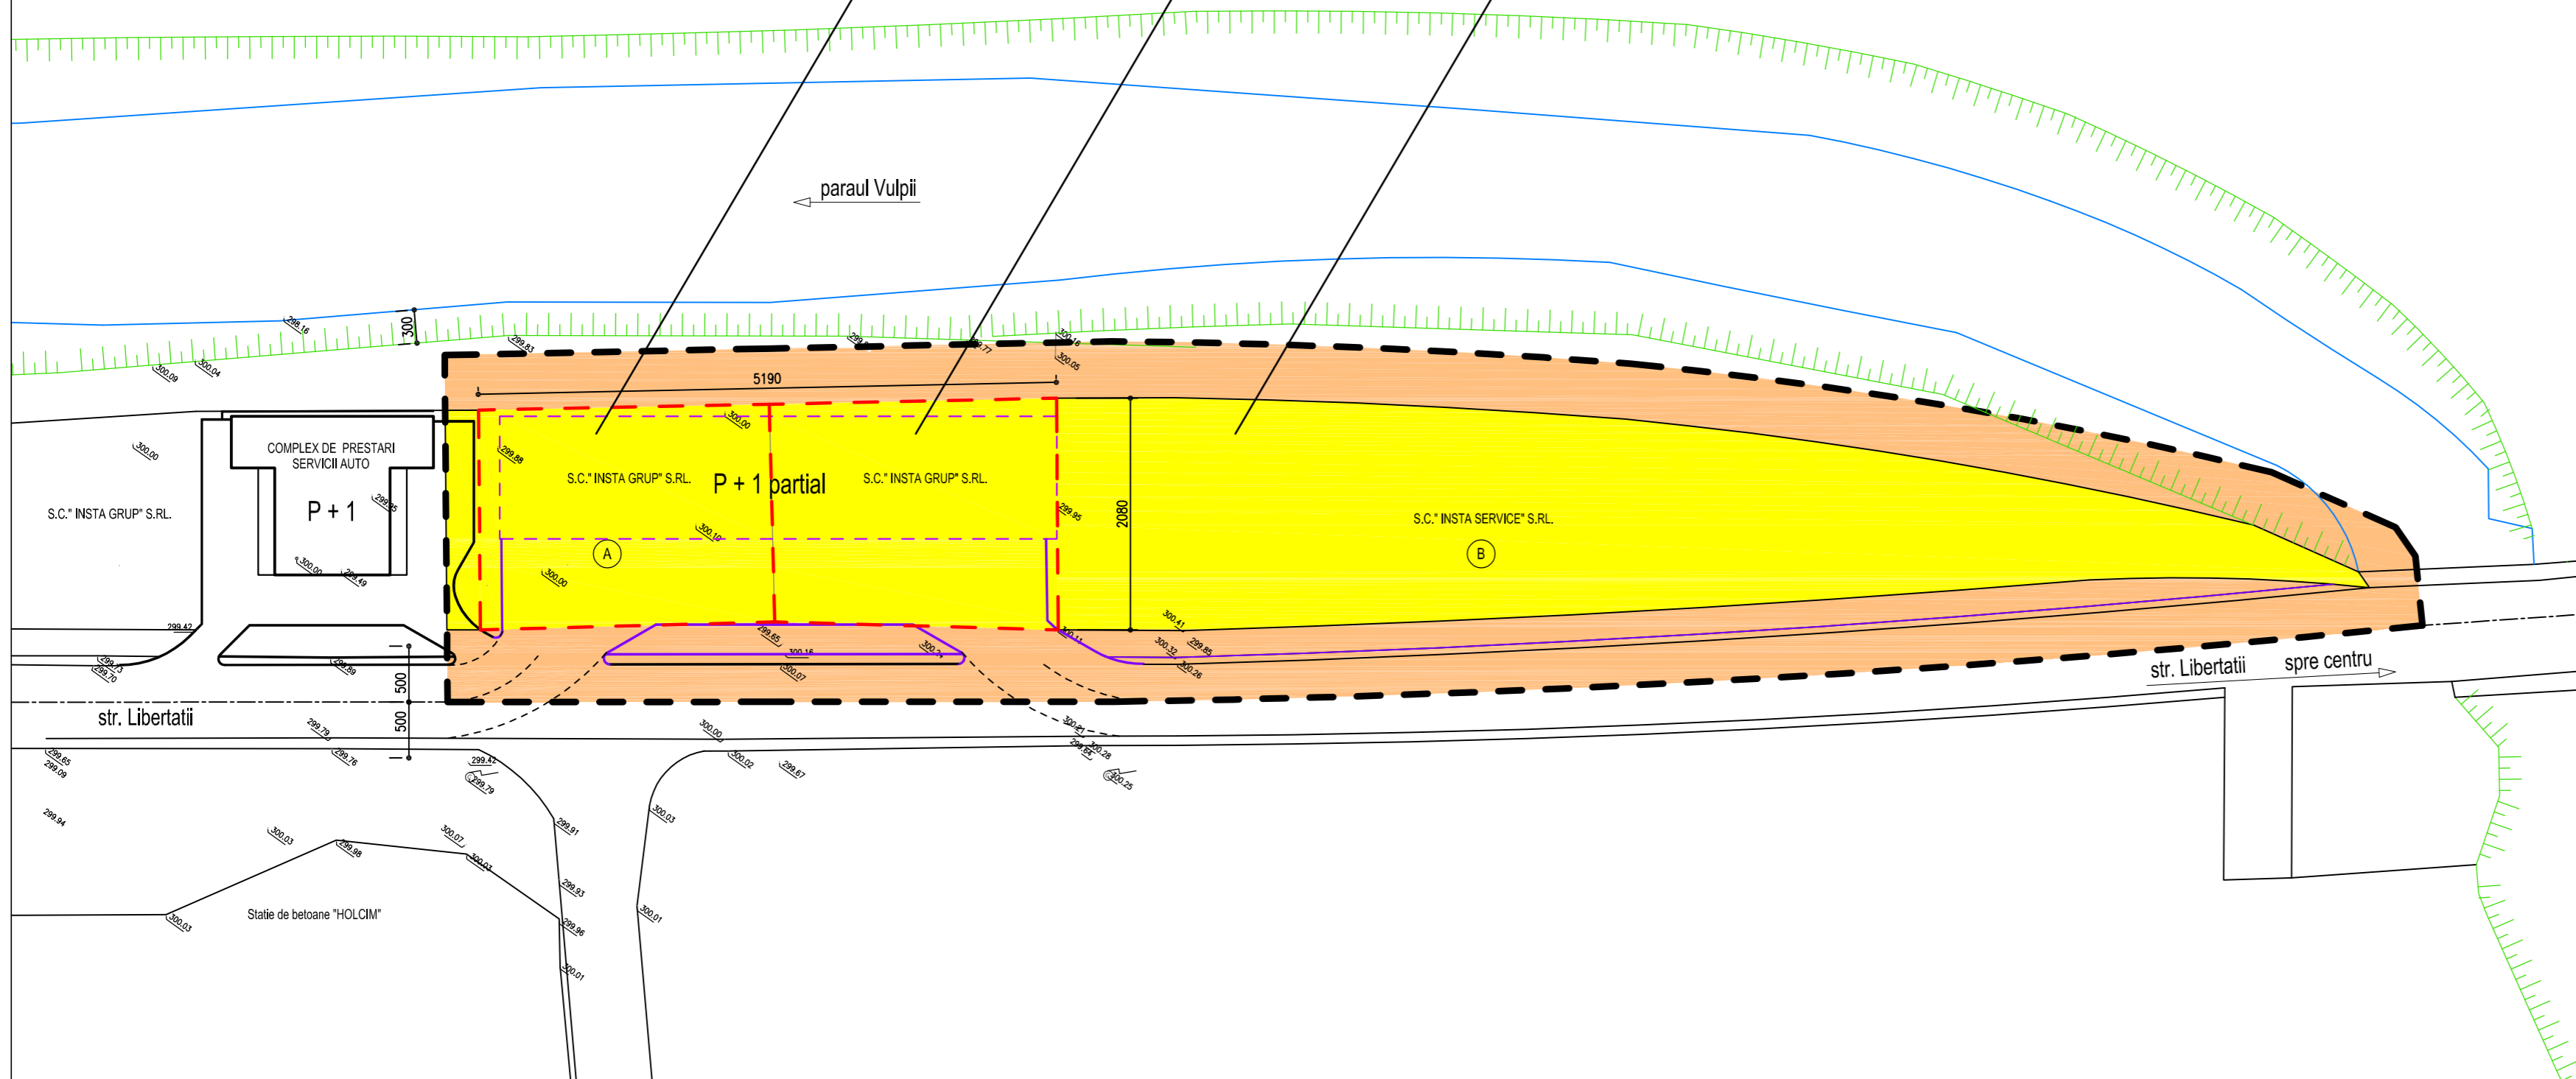

## LEGENDA:

- LIMITA ZONA STUDIATA
- LIMITA PROPRIETATE
- CLADIRI EXISTENTE
- CLADIRI PROPUSE
- DRUMURI EXISTENTE
- DRUMURI PROPUSE
- GARDURI PROPUSE

## TIPURI DE PROPRIETATE

### a.) PROPRIETATE PUBLICA

- TERENURI PROPRIETATE PUBLICA DE INTERES NATIONAL
- TERENURI PROPRIETATE PUBLICA DE INTERES JUDETEAN
- TERENURI PROPRIETATE PUBLICA DE INTERES LOCAL

### b.) PROPRIETATE PRIVATA

- TERENURI PROPRIETATE PRIVATA DE INTERES NATIONAL
- TERENURI PROPRIETATE PRIVATA DE INTERES JUDETEAN
- TERENURI PROPRIETATE PRIVATA DE INTERES LOCAL
- TERENURI PROPRIETATE PRIVATA A PERSOANELOR FIZICE SAU JURIDICE

### c.) TERENURI IN LITIGIU

- TERENURI IN LITIGIU

## CIRCULATIA TERENURILOR

- TERENURI CE SE INTENTIONEAZA A FI TRECUTE IN DOMENIUL PUBLIC
- TERENURI CE SE INTENTIONEAZA A FI TRECUTE IN DOMENIUL PRIVAT AL UNITATILOR ADMINISTRATIV TERRITORIALE
- TERENURI AFLATE IN DOMENIUL PRIVAT DESTINATE CONCESIONARII
- TERENURI AFLATE IN DOMENIUL PRIVAT DESTINATE SCHIMBULUI

BIROU DE ARHITECTURA SI URBANISM TIRGU MURES - J26-728-1994	sef proiect	arh. Octavian LIPOVAN	
	proiectat	arh. Octavian LIPOVAN	
	desenat	des. Octavian OROSAN	
	verificat	arh. WINKLER Eniko	
BENEFICIARI:	S.C. INSTA GRUP S.R.L. STR. CAMINULUI NR.35 TARGU MURES, JUD. MURES	FAZA:	PUZ
TITLU	PUZ - STABILIRE REGLEMENTARI URBANISTICE IN VEDEREA CONSTRUIRI UNUI COMPLEX PRESTARI SERVICII AUTO	DATA:	apr. 2010
PROIECT:	SITUATIE PROPUSA	NR.PROIECT:	261-10
PLANSA:	CIRCULATIA TERENURILOR	SCARA:	1:500
		NR.PLANSA:	A 04.1

ACEST PROIECT ESTE PROPRIETATEA INTELECTUALA A SC ARHIGRAF SRL. UTILIZAREA LUI INTRA SUB INCIDENTIA LEGII DREPTULUI DE AUTOR.