

# PUZ - STABILIRE REGLEMENTARI URBANISTICE IN VEDEREA CONSTRUIRII UNUI COMPLEX PRESTARI SERVICII AUTO



DATE DE IDENTIFICARE TEREN:

NR.C.F.: 92692/N  
NR.CAD.: 1709/6

NR.C.F.: 96619/N  
NR.CAD.: 3268/6


NR.C.F.: 92693/N  
NR.CAD.: 1709/7

S = 500,00mp

S = 500,00mp

S = 2000,00mp

paraul Vulpiei

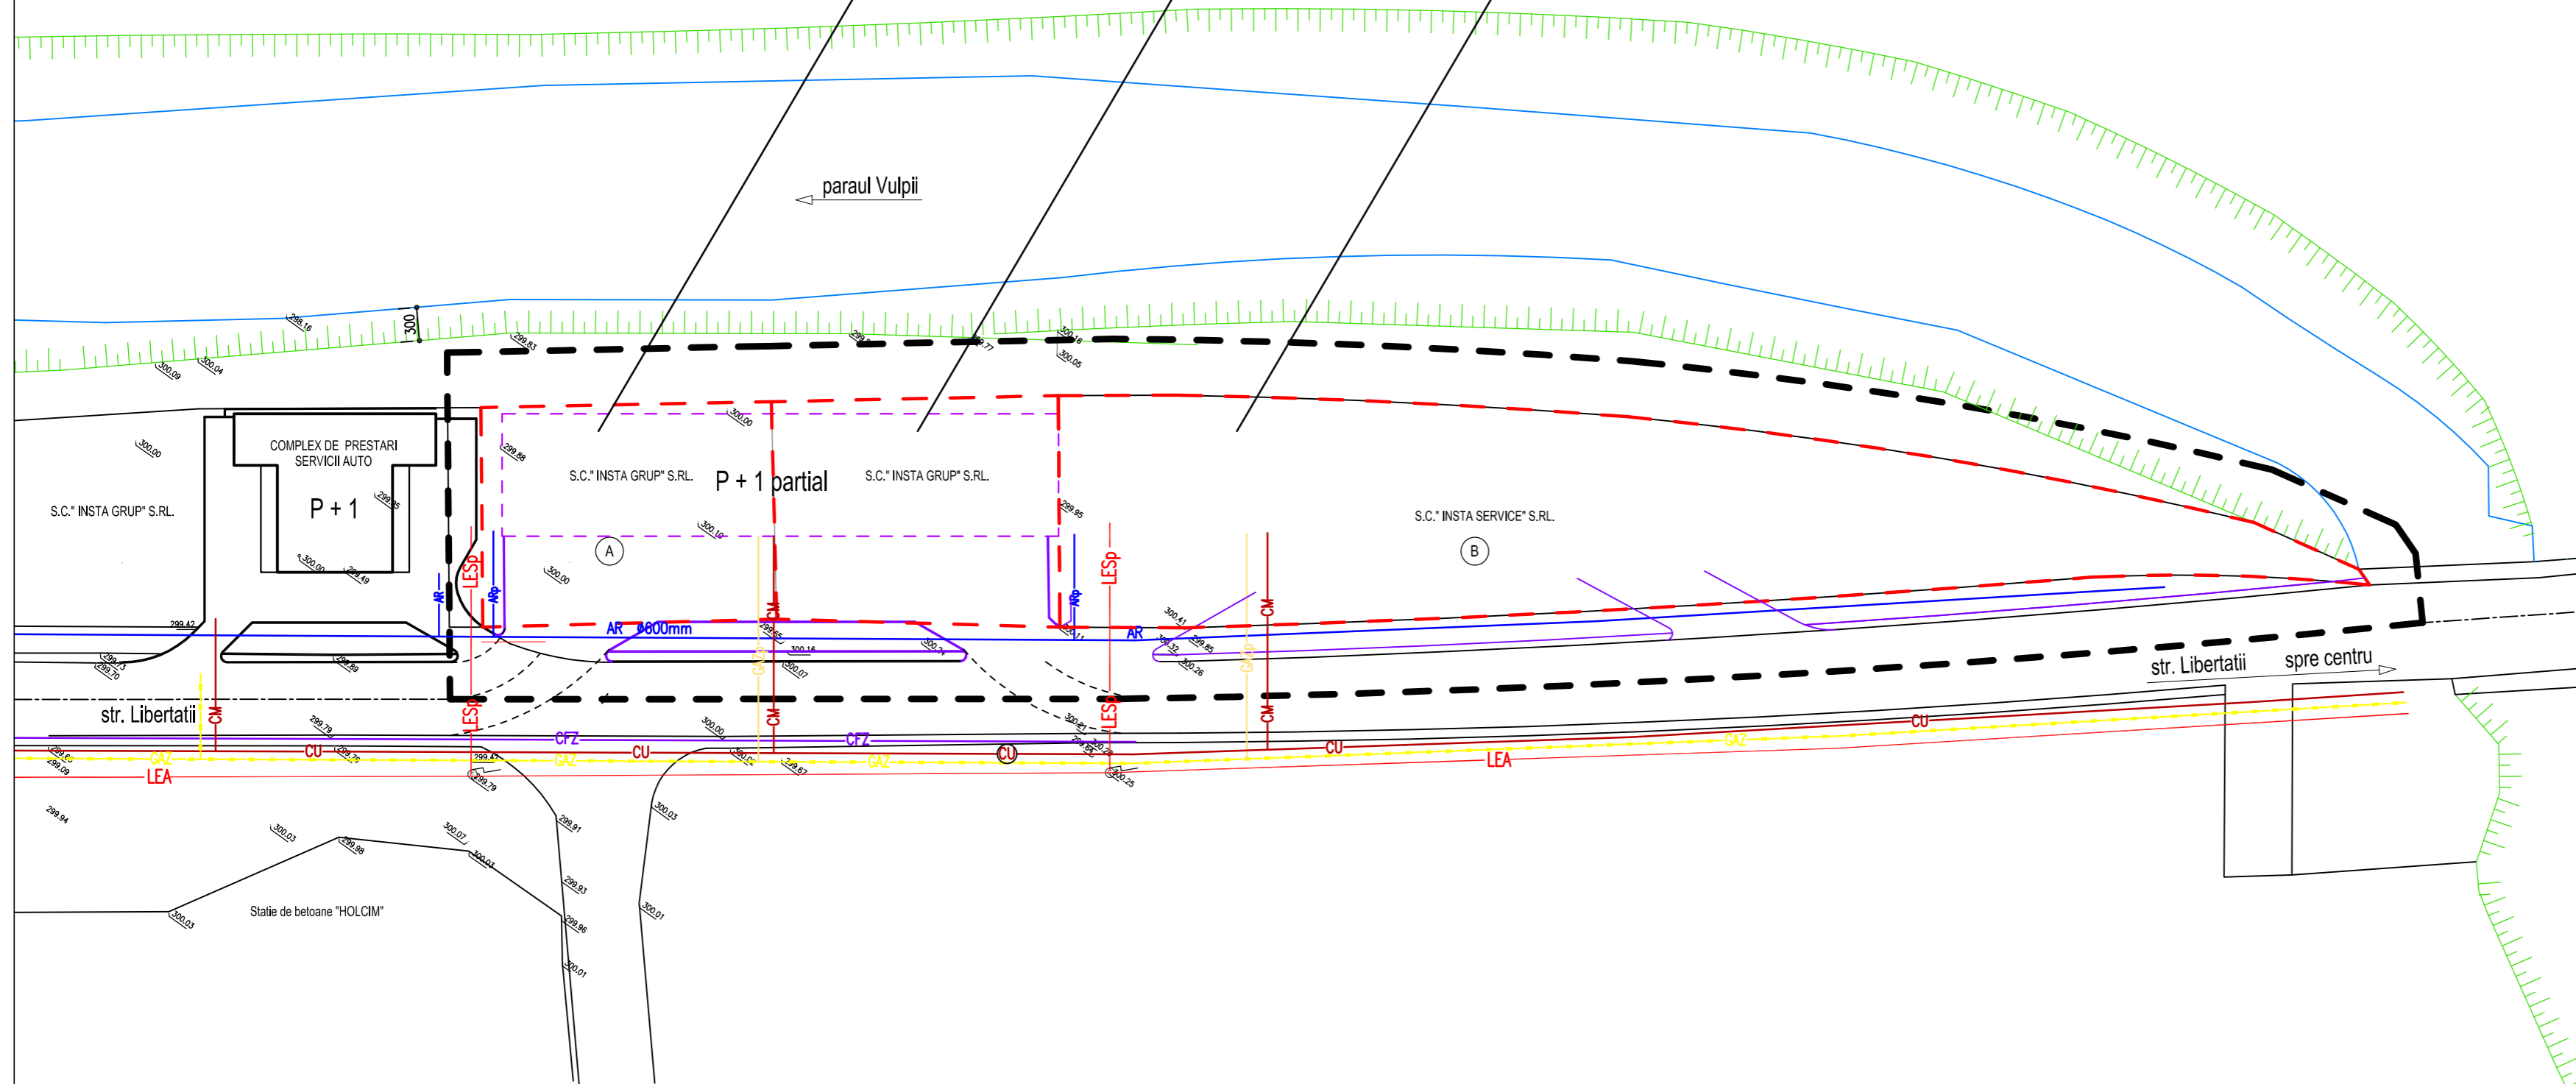

## LEGENDA:

- LIMITA ZONA STUDIATA
- LIMITA PROPRIETATE
- CLADIRI EXISTENTE
- CLADIRI PROPUSE
- DRUMURI EXISTENTE
- DRUMURI PROPUSE
- GARDURI PROPUSE

## RETELE EXISTENTE:

- AR — CANAL APA RECE
- CFZ — CANAL FABRICA DE ZAHAR
- CU — CANAL UNITAR
- GAZ — CONDUCTA DISTRIBUTIE
- LEA — RETEA ELECTRICA AERIANA

## RETELE PROIECTATE:

- ARp — RETEA APA RECE
- CM — CANALIZARE MENAJERA
- CPM — CANALIZARE POTENTIAL POLUATA
- GAZp — CONDUCTA DISTRIBUTIE GAZ
- LESp — RETEA ELECTRICA SUBTERANA

<b>AIG</b> sc. ARHIGRAF srl	BIROU DE ARHITECTURA SI URBANISM TIRGU MURES - J26-728-1994		sef proiect	arh. Octavian LIPOVAN	
			proiectat	arh. Octavian LIPOVAN	
			desenat	des. Octavian OROSAN	
			verificat	arh. WINKLER Eniko	
BENEFICIARI:			S.C. INSTA GRUP S.R.L. STR. CAMINULUI NR.35 TARGU MURES, JUD. MURES	FAZA:	PUZ
TITLU			PUZ - STABILIRE REGLEMENTARI URBANISTICE IN VEDEREA CONSTRUIRII UNUI COMPLEX PRESTARI SERVICII AUTO	DATA:	apr. 2010
PROIECT:			SITUATIE PROPUSA	NR.PROIECT:	261-10
PLANSA:			REGLEMENTARI EDILITARE	SCARA:	1:500
				NR.PLANSA:	A 05.1

ACEST PROIECT ESTE PROPRIETATEA INTELECTUALA A SC. ARHIGRAF SRL. UTILIZAREA LUI INTRA SUB INCIDENTA LEGII DREPTULUI DE AUTOR.