
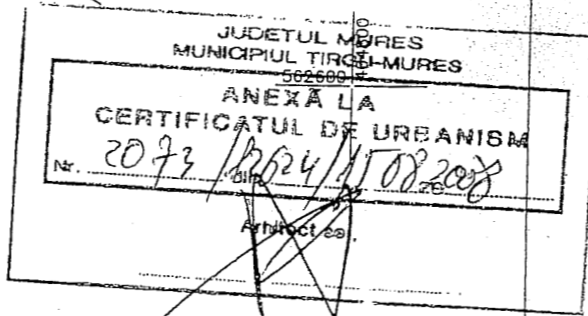


PLAN DE AMPLASAMENT SI DELIMITARE A IMOBILULUI
Sc. 1:1000

Nr.cadastral	Suprafata masurata	Adresa imobilului
5000	561mp.	Strada Remetea, FN
Cartea Funciara nr.		UAT TARGU MURES

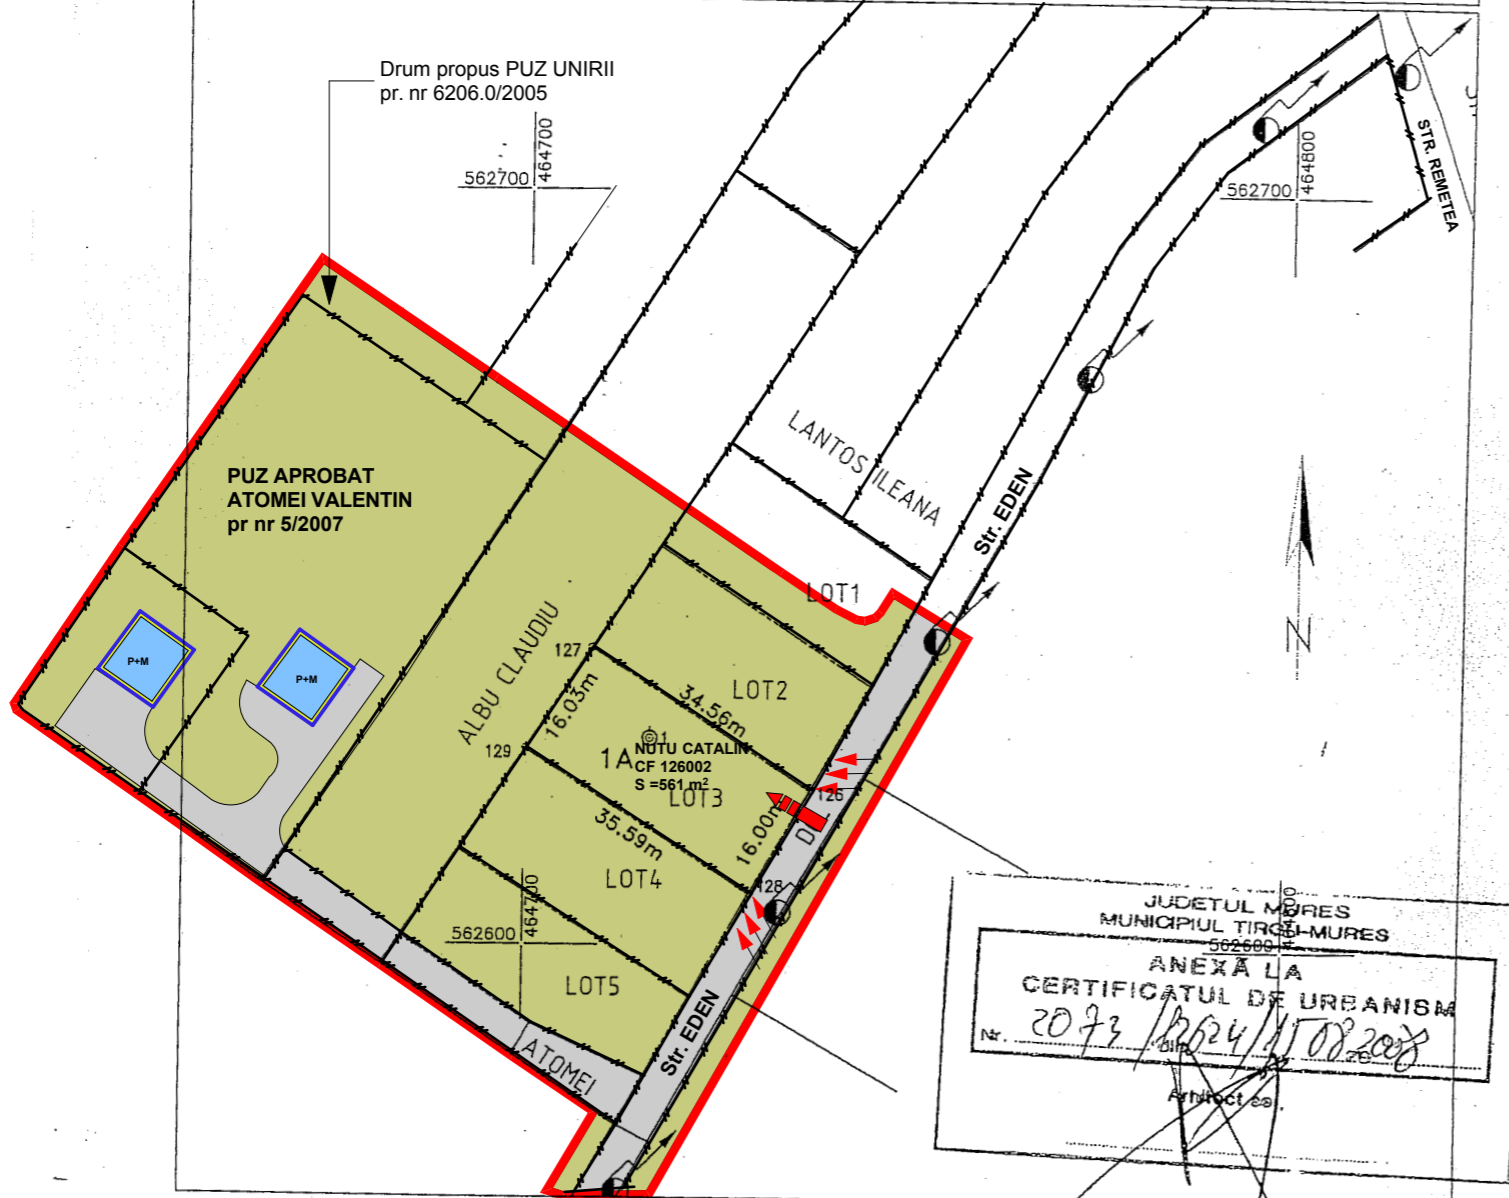

A. Date referitoare la teren				
Nr. parcela de folosinta	Categorie	Suprafata (mp)	Valoarea de impozitare(lei)	Mentiiuni
1	A	561		
Total		561		Neimprejmuit - LOT3

INVENTAR DE COORDONATE
Sistem de proiectie "STEREO 70"

Pct.	Nord(X)	Est(Y)
129	562626.27	464700.10
128	562607.060	464730.060
126	562621.000	464737.920
127	562639.70	464708.85

Suprafata totala masurata = 561 mp
Suprafata din act = 561 mp


Executant,
DANCAU NICOLAE
Semnatura si stampila

Se confirma suprafata din masuratori si
Introducerea imobilului in baza de date
Parafa
Semnatura si data

Oficiul de Cadastru si Publicitate
Imobiliara Mures
Ing. ROBERT IEPURE
consilier
45435 / 08. AUG. 2008
Stampila BCPI

Data: 09.07.2008

PLAN URBANISTIC DE DETALIU
STABILIRE REGLEMENTARI PENTRU CONSTRUIRE
CASA DE LOCUIT UNIFAMILIALA D+P+M
SITUATIA EXISTENTA

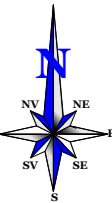

LEGENDA

A. FUNCTIONALITATEA ZONEI

- LIMITA ZONEI STUDIATE
- LIMITA PROPRIETATE
- TERENURI CONSTRUITE SI CONSTRUIBILE
- CAROSABIL
- LOCUINTE
- SANT EXISTENT PENTRU SCURGEREA APELOR PLUVIALE

B. FONDUL CONSTRUIT

B1. CARTAREA STADIULUI DE REALIZARE A CLADIRILOR

- CLADIRI EXISTENTE

B2. STAREA CLADIRILOR

- CLADIRI IN STARE BUNA

C. ELEMENTE ARHITECTURAL-URBANISTICE SI PEISAGERE

- PLANTATI, SPATII VERZI EXISTENTE
- RELATI VIZUALE DE REFERINTA
- ACCESE NECESARE PENTRU TERENURI CONSTRUIBILE
- RELIEF

Verificator	Nume	Semnatura	Cerinta	Referat / Expertiza nr./Data
Expert				
S.C. TEKURA S.R.L. C.U.I. RO 6564459 NR INREGISTRARE J26/1285/1994				BENEFICIAR: NUTU CATALIN DENUMIREA PR: STABILIRE REGLEMENTARI PENTRU CONSTRUIRE CASA DE LOCUIT UNIFAMILIALA D+P+M Str. EDEN Nr.FN Mun. TARGU MURES Jud. MURES
Calitatea	Nume	Semnatura	Scara	Faza: P.U.D. SITUATIA EXISTENTA
Sef proiect	Arh. RAUS A.		1:1000	
Proiectat	Arh. RAUS A.		Data	
Desenat	VARGANCSIK Z		2010	
Verificat				
				Plansa A1 Pr. nr. 5/2010