


PLAN URBANISTIC ZONAL CONSTRUIRE CASA DE LOCUIT P+1E

SITUATIA EXISTENTA



ZONA REGLEMENTATA PRIN PUDURI APROBATE
PR.NR.30/2006 S.C. ARA ARCHITECRTS; PR. NR. 5/2008 S.C. TEKTURA S.R.L.

PARCELA STUDIATA
CF 12166; S=420 m²

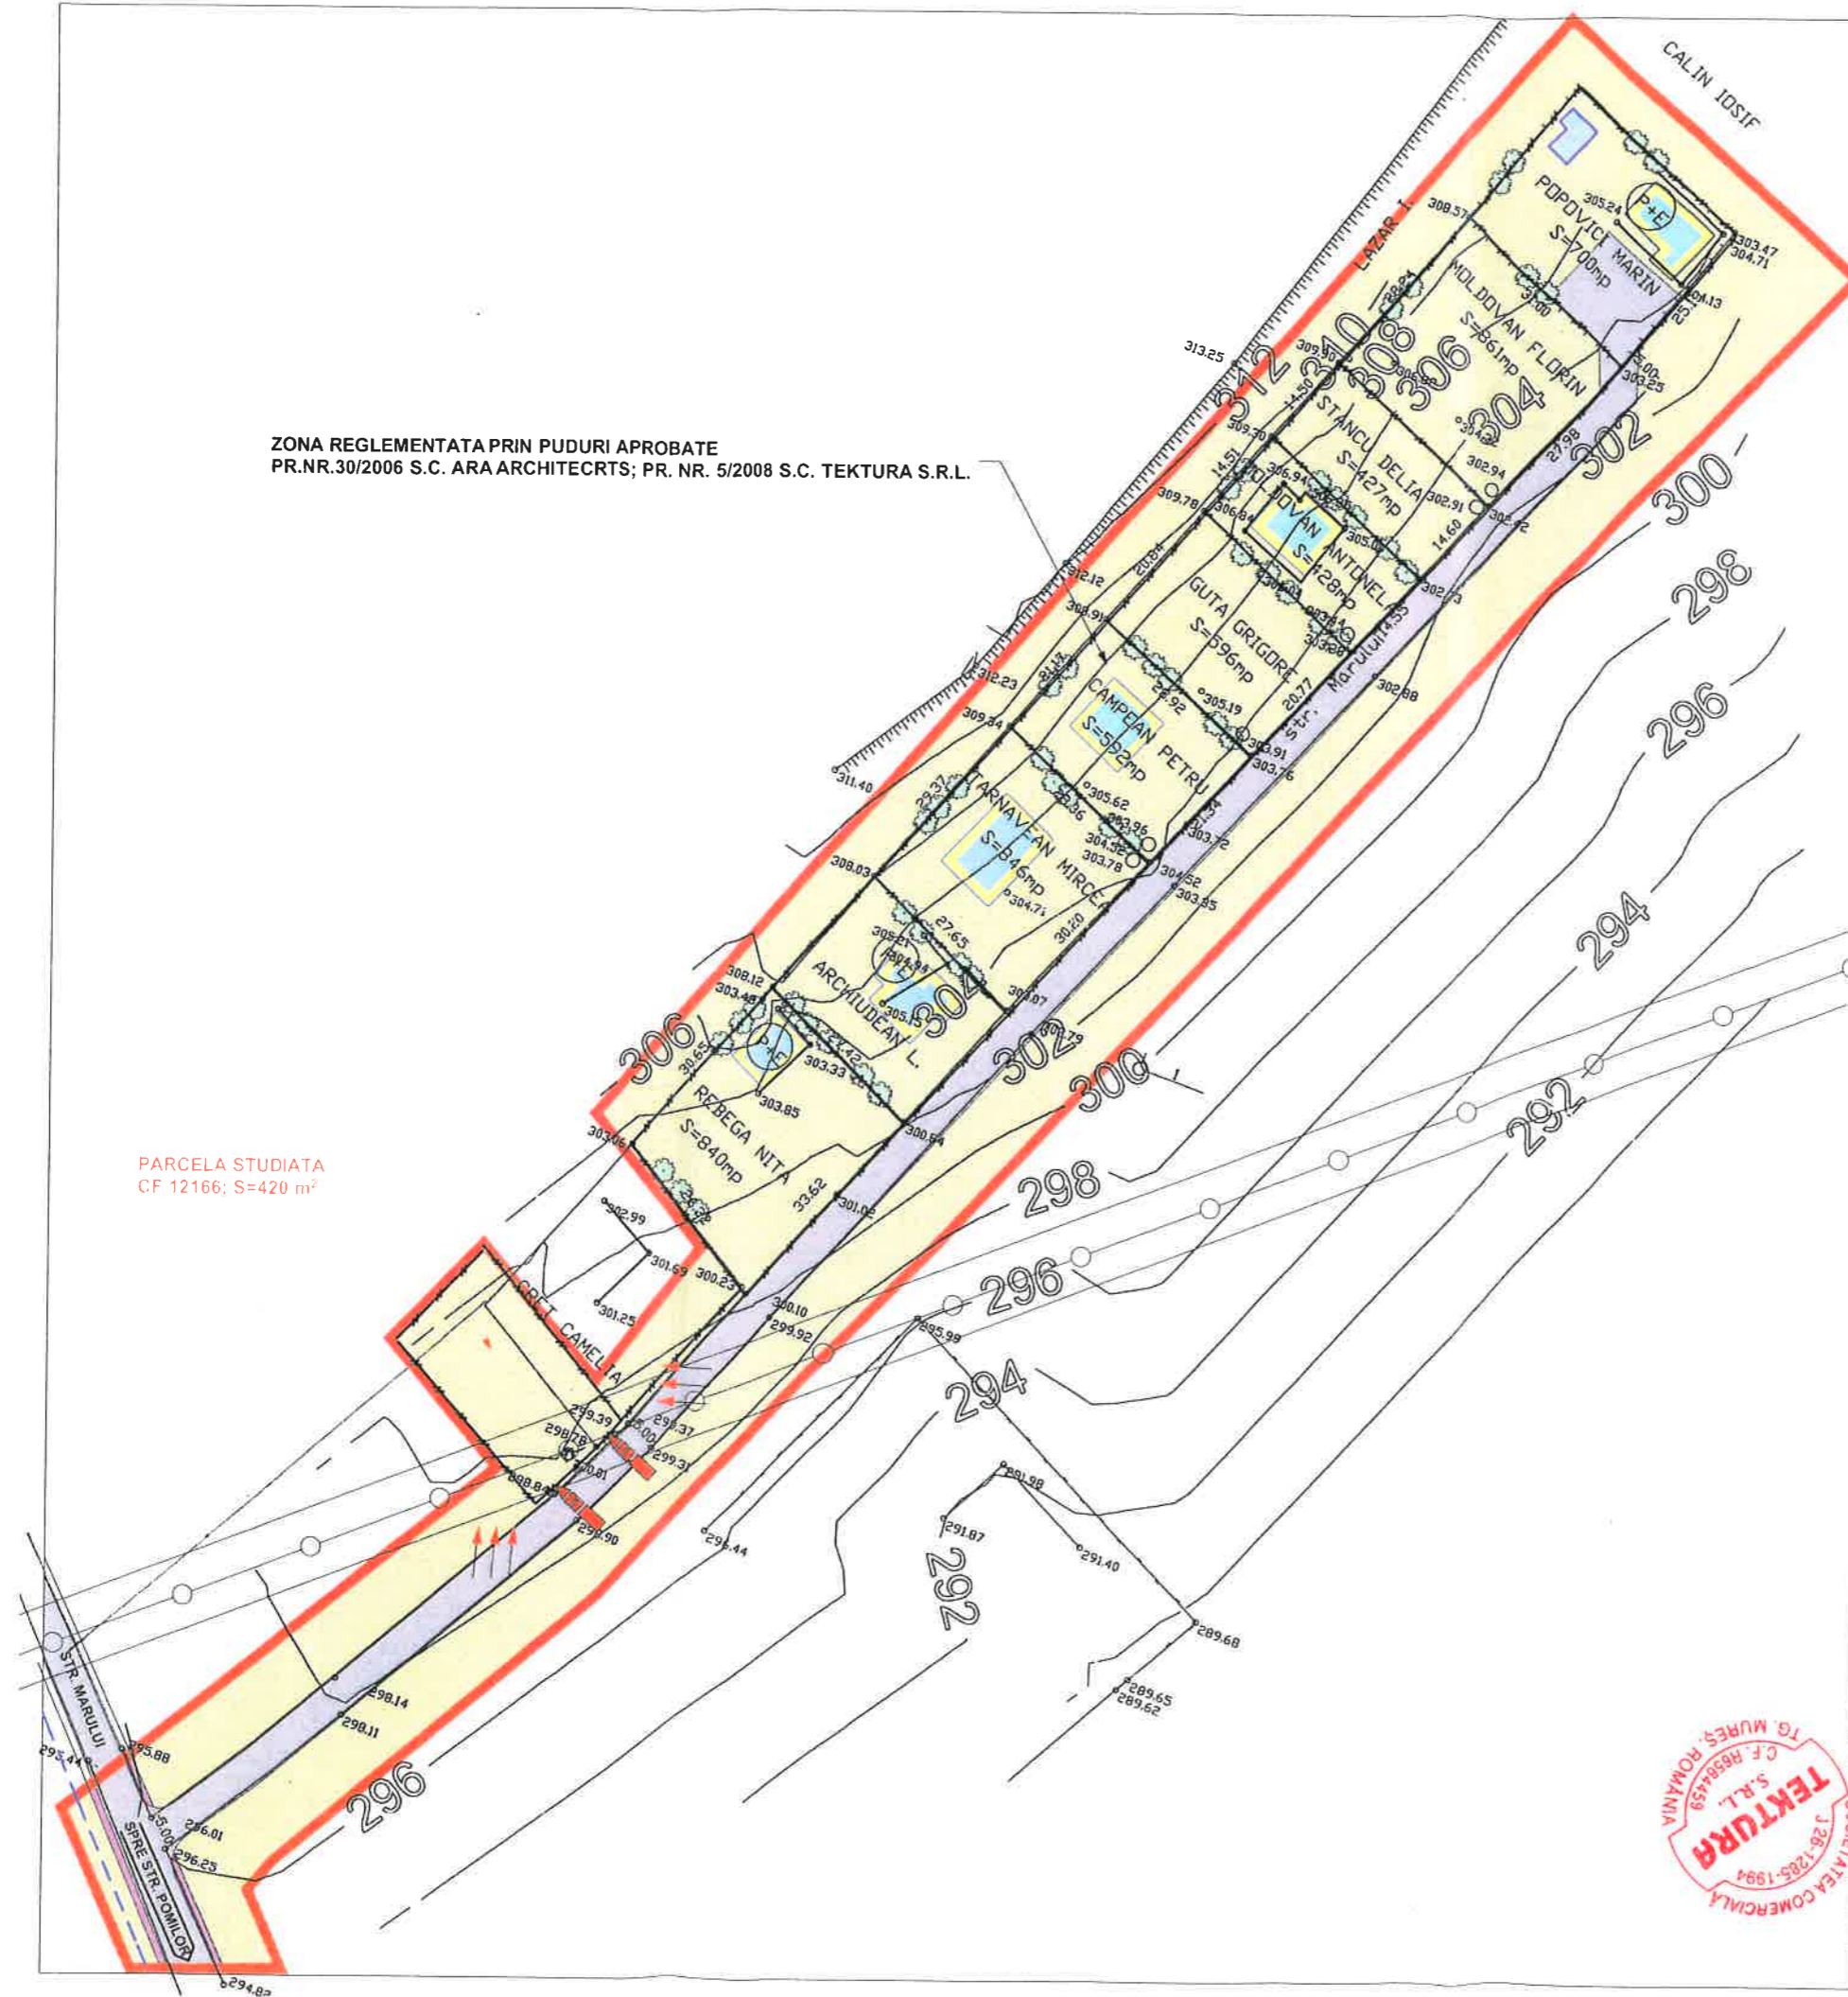

LEGENDA

A. FUNCTIONALITATEA ZONEI

- LIMITA ZONEI STUDIATE
- LIMITA PROPRIETATE
- TERENURI CONSTRUIE SI CONSTRUIBILE
- LOCUINTE
- CAROSABIL
- PIETONAL
- SANT EXISTENT PENTRU SCURGAREA APELOR PLUVIALE

B. FONDUL CONSTRUIT

B1. CARTAREA STADIULUI DE REALIZARE A CLADIRILOR

- CLADIRI EXISTENTE

B2. STAREA CLADIRILOR

- CLADIRI IN STARE BUNA

C. ELEMENTE ARHITECTURAL-URBANISTICE SI PEISAGERE

- PLANTATI, SPATII VERZI EXISTENTE
- RELATI VIZUALE DE REFERINTA
- ACCESE NECESARE PENTRU TERENURI CONSTRUIBILE
- RELIEF



Verificator	Nume	Semnatura	Cerinta	Referat / Expertiza nr./Data
Expert				
S.C. TEKTURA S.R.L. C.U.I. RO 6564459 NR INREGISTRARE J26/1285/1994				BENEFICIAR: DIAC GHEORGHE SI SOTIA DENUMIREA PR : INTOCMIRE PUZ PTR. CONSTRUIRE CASA DE LOCUIT P+1ESIR. MARULUI Nr.28/A Mun. TARGU MURES Jud. MURES
Calitatea	Nume	Semnatura	Scara	Faza: P.U.Z.
Sef proiect	Arh. RAUS A.		1:1000	
Proiectat	Arh. RAUS A		Data	
Desenat	VARGANCSIK Z		2010	
Verificat				
				Planşa A1 Pr nr. 12/2010
				SITUATIA EXISTENTA