










P.U.Z. - EXTINDERE TINICHIGERIE SI SERVICE AUTO loc. TG. MURES, jud. MURES

LEGENDA:


LIMITE:

-  ALINIAMENT EXISTENT
-  LIMITA IMOBIL SC CONFLEXIM SRL
-  CONDUCTA DE APA POTABILA
-  CANAL MENAJER
-  CANAL UNITAR
-  CANAL PLUVIAL
-  CONDUCTA GAZ PRESIUNE REDUSA
-  ELECTRICA - LES 20 kv

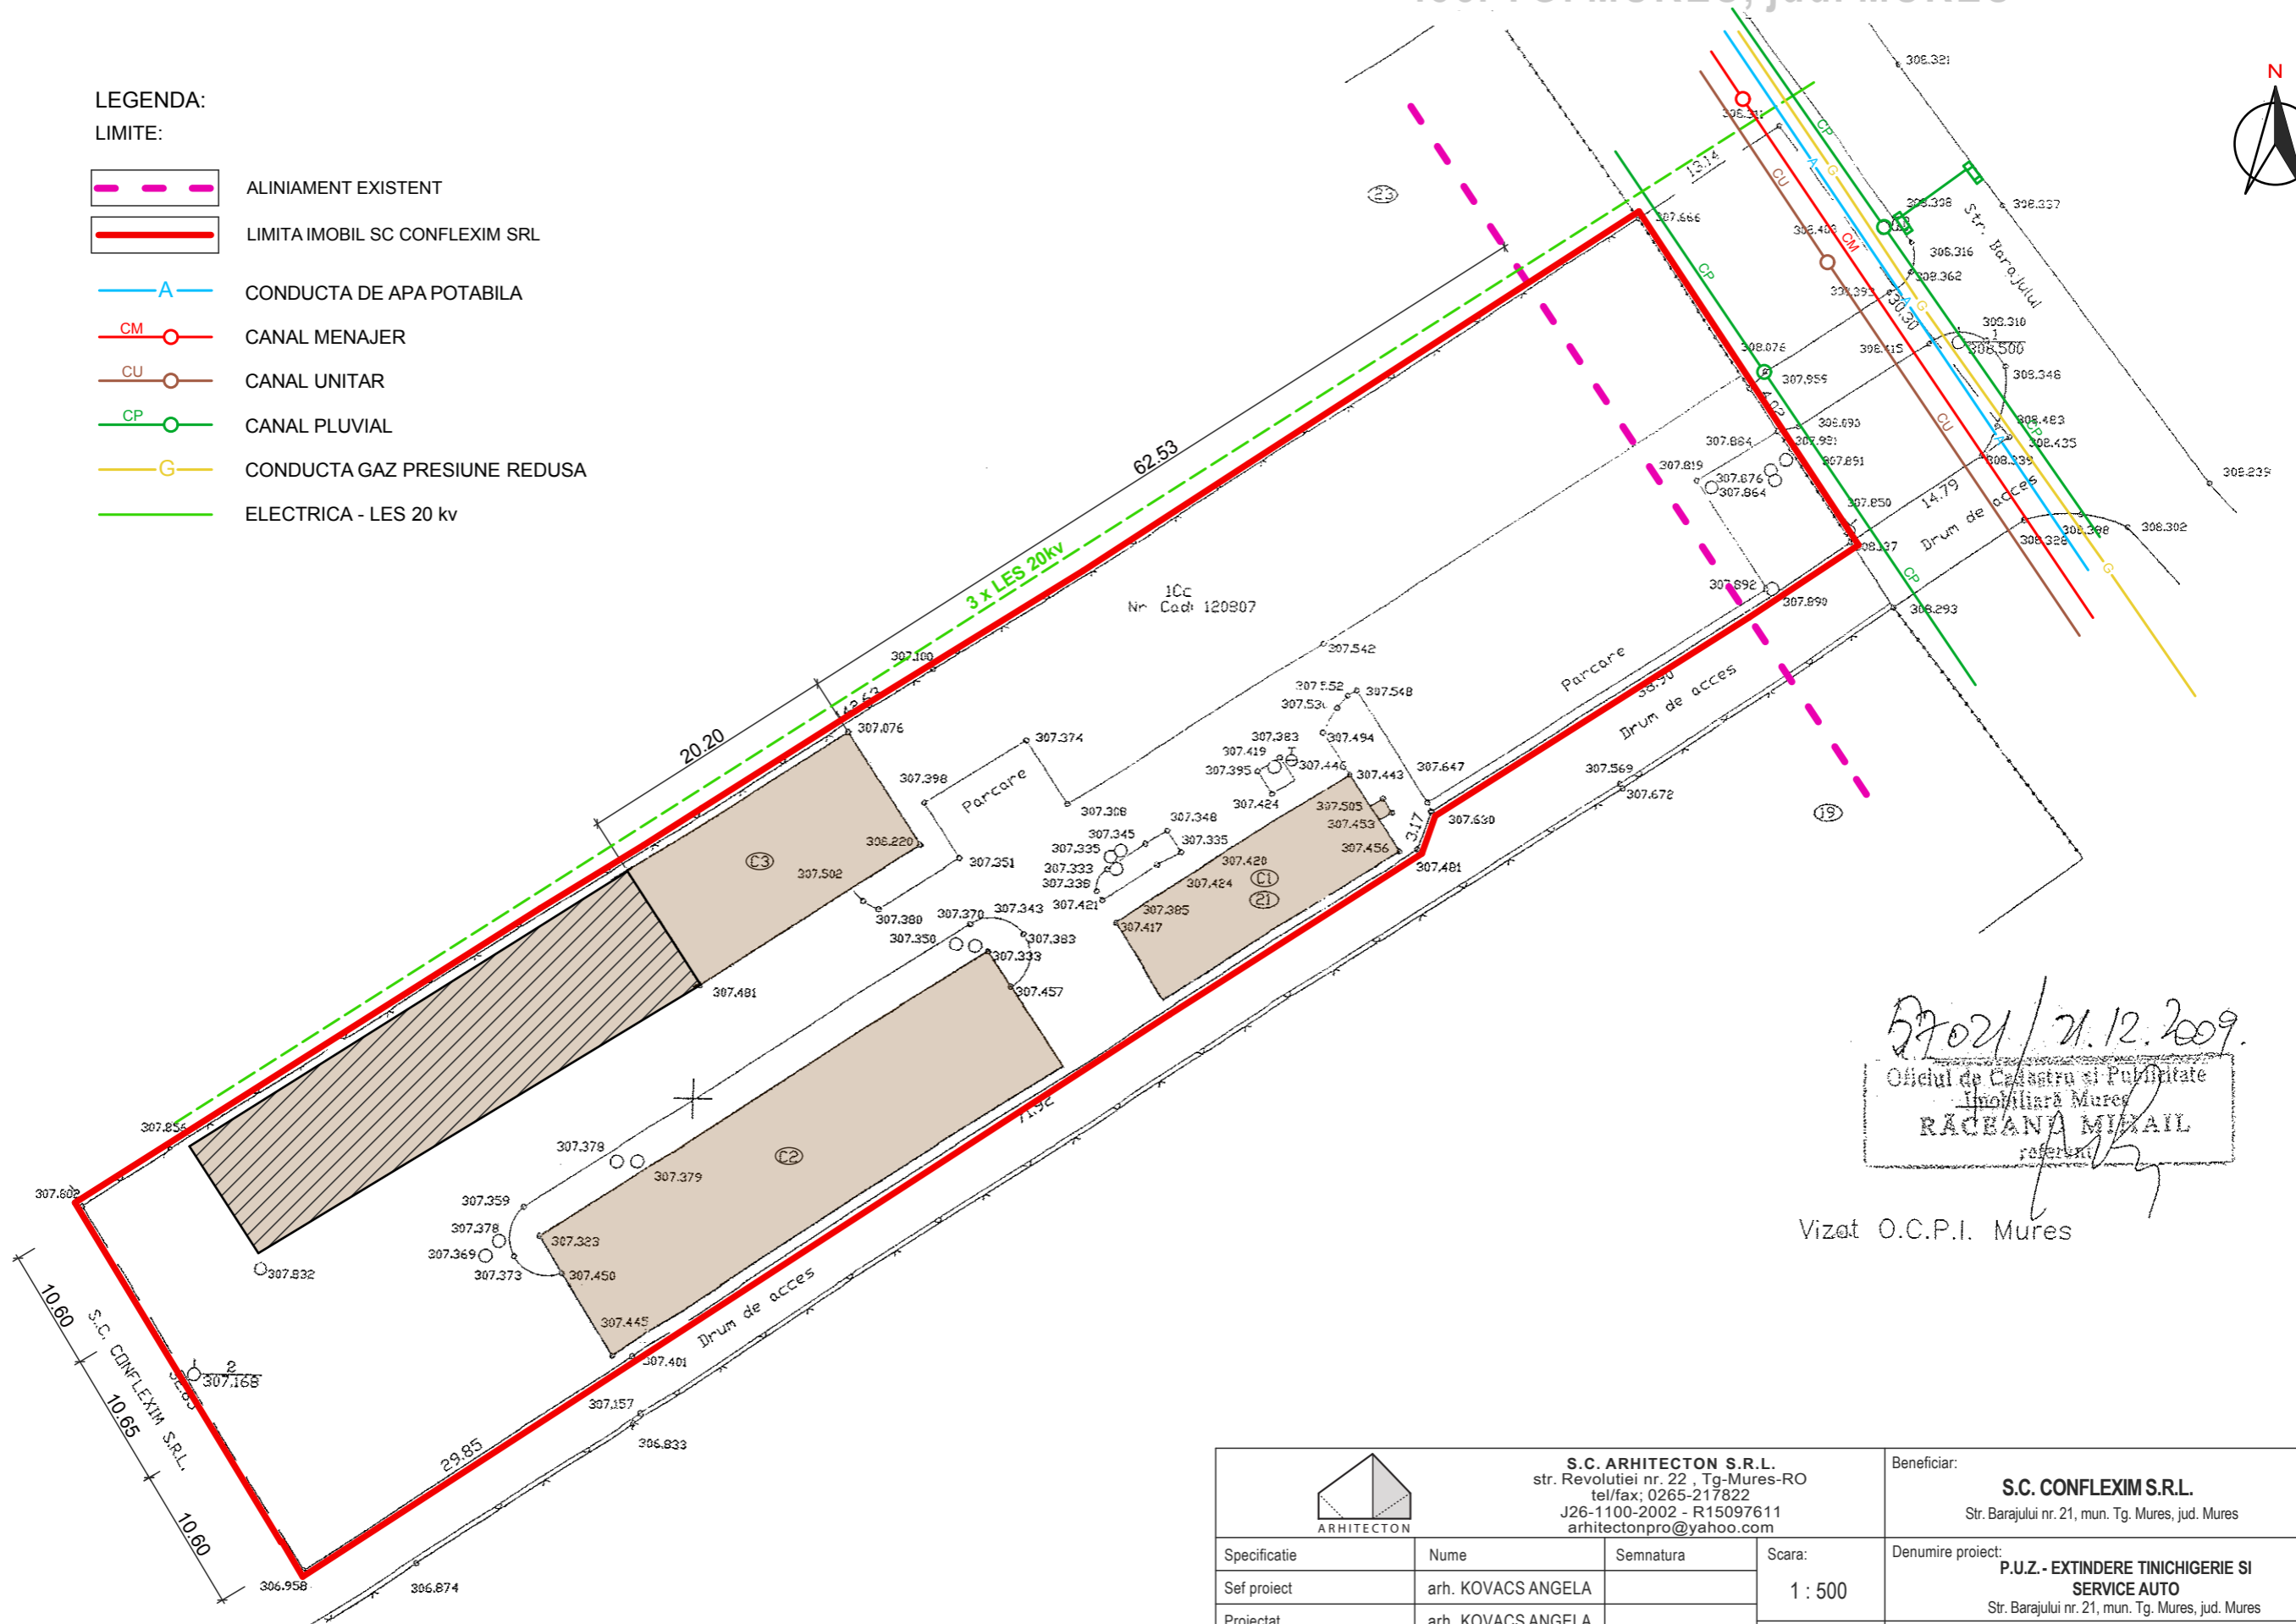

57021 / 21.12.2009.
 Oficiul de Cadastru și Publicitate
 Imobiliară Mureș
RĂCEANA MIHAIL
 referent

Vizat O.C.P.I. Mures

		S.C. ARHITECTON S.R.L. str. Revoluției nr. 22, Tg-Mures-RO tel/fax: 0265-217822 J26-1100-2002 - R15097611 arhitectonpro@yahoo.com		Beneficiar:	S.C. CONFLEXIM S.R.L. Str. Barajului nr. 21, mun. Tg. Mures, jud. Mures	PROIECT NR.	185/2010
		Specificatie	Nume	Semnatura	Scara:	Denumire proiect:	FAZA DE PR.:
Sef proiect	arh. KOVACS ANGELA		1 : 500		P.U.Z. - EXTINDERE TINICHIGERIE SI SERVICE AUTO Str. Barajului nr. 21, mun. Tg. Mures, jud. Mures	P.U.Z.	
Proiectat	arh. KOVACS ANGELA		Data:	Denumire plansa:	REGLEMENTARI EDILITARE	PLANSĂ NR.	A.05
Desenat	arh. KONRAD ENIKO		10. 2010				