
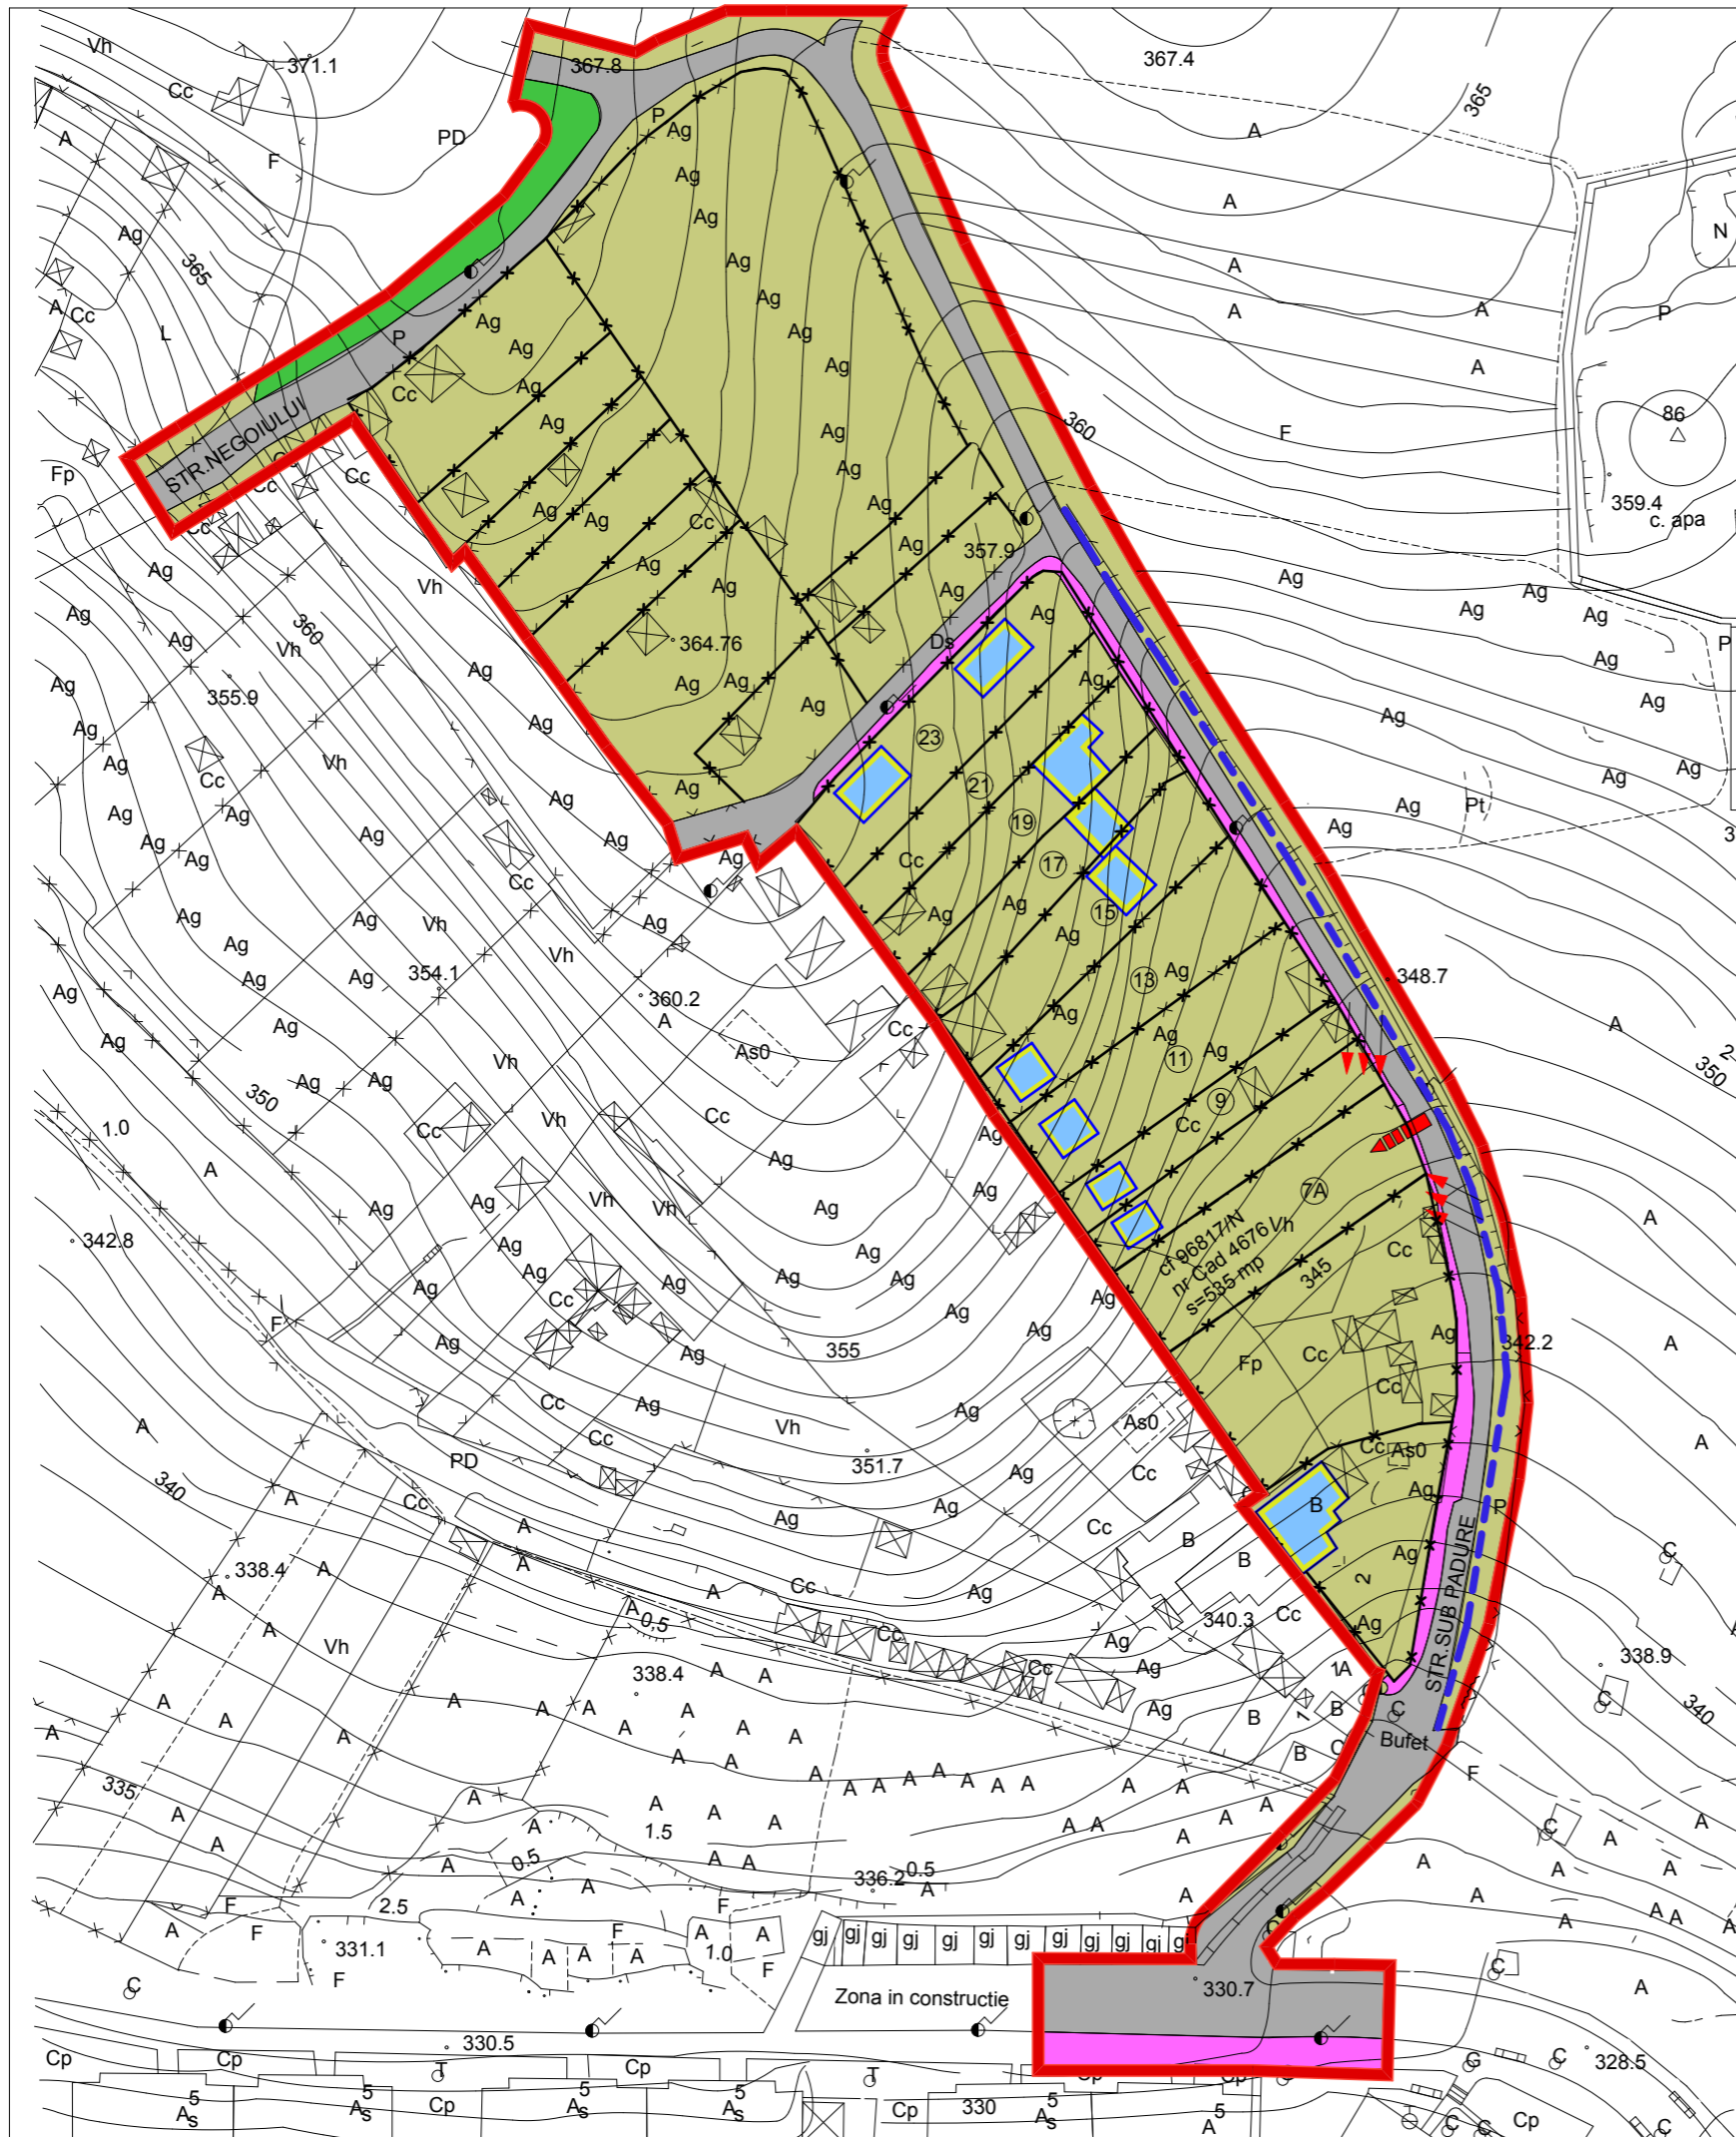


PLAN URBANISTIC ZONAL

CONVERSIE FUNCTIONALA PENTRU CONSTRUIRE

CASA DE LOCUIT D+P+M

SITUATIA EXISTENTA

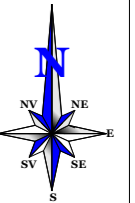

LEGENDA

A. FUNCTIONALITATEA ZONEI

- LIMITA ZONEI STUDIATE
- x-x- LIMITA PROPRIETATE
- TERENURI CONSTRUITE SI CONSTRUIBILE
- CAROSABIL
- PIETONAL
- LOCUINTE
- SANT EXISTENT PENTRU SCURGEREA APELOR PLUVIALE

B. FONDUL CONSTRUIT

B1. CARTAREA STADIULUI DE REALIZARE A CLADIRILOR

- CLADIRI EXISTENTE

B2. STAREA CLADIRILOR

- CLADIRI IN STARE BUNA
- CLADIRI IN STARE MEOCRA

C. ELEMENTE ARHITECTURAL-URBANISTICE SI PEISAGERE

- PLANTATI, SPATII VERZI EXISTENTE
- ↗↘↙ RELATI VIZUALE DE REFERINTA
- ➔ ACCESE NECESARE PENTRU TERENURI CONSTRUIBILE
- ~ RELIEF

Verificator	Nume	Semnatura	Cerinta	Referat / Expertiza nr./Data
Expert				
S.C. TEKURA S.R.L. C.U.I. RO 6564459 NR INREGISTRARE J26/1285/1994				BENEFICIAR: TOMA SERGIU SI SOTIA <small>DENUMIREA PR:</small> CONVERSI FUNCTIONALA PT CONSTR. CASA DE LOCUIT D+P+M Str. SUBPADURE Nr.7/A Mun. TARGU MURES Jud. MURES
Calitatea	Nume	Semnatura	Scara	Plansa
Sef proiect	Arh. RAUS A.		1:1000	A1
Proiectat	Arh. RAUS A.		Data	Faza: P.U.Z.
Desenat	VARGANCSIK Z		2010	Pr. nr. 31/2008
Verificat				SITUATIA EXISTENTA