


# LEGENDA

## LIMITE

- limita zonei studiate
- limita de proprietate

## ZONIFICARE FUNCTIONALA

- domeniu public de interes local
- proprietate privata a persoanelor fizice si juridice
- proprietate privata propus pt. trecerea in domeniu public de interes local

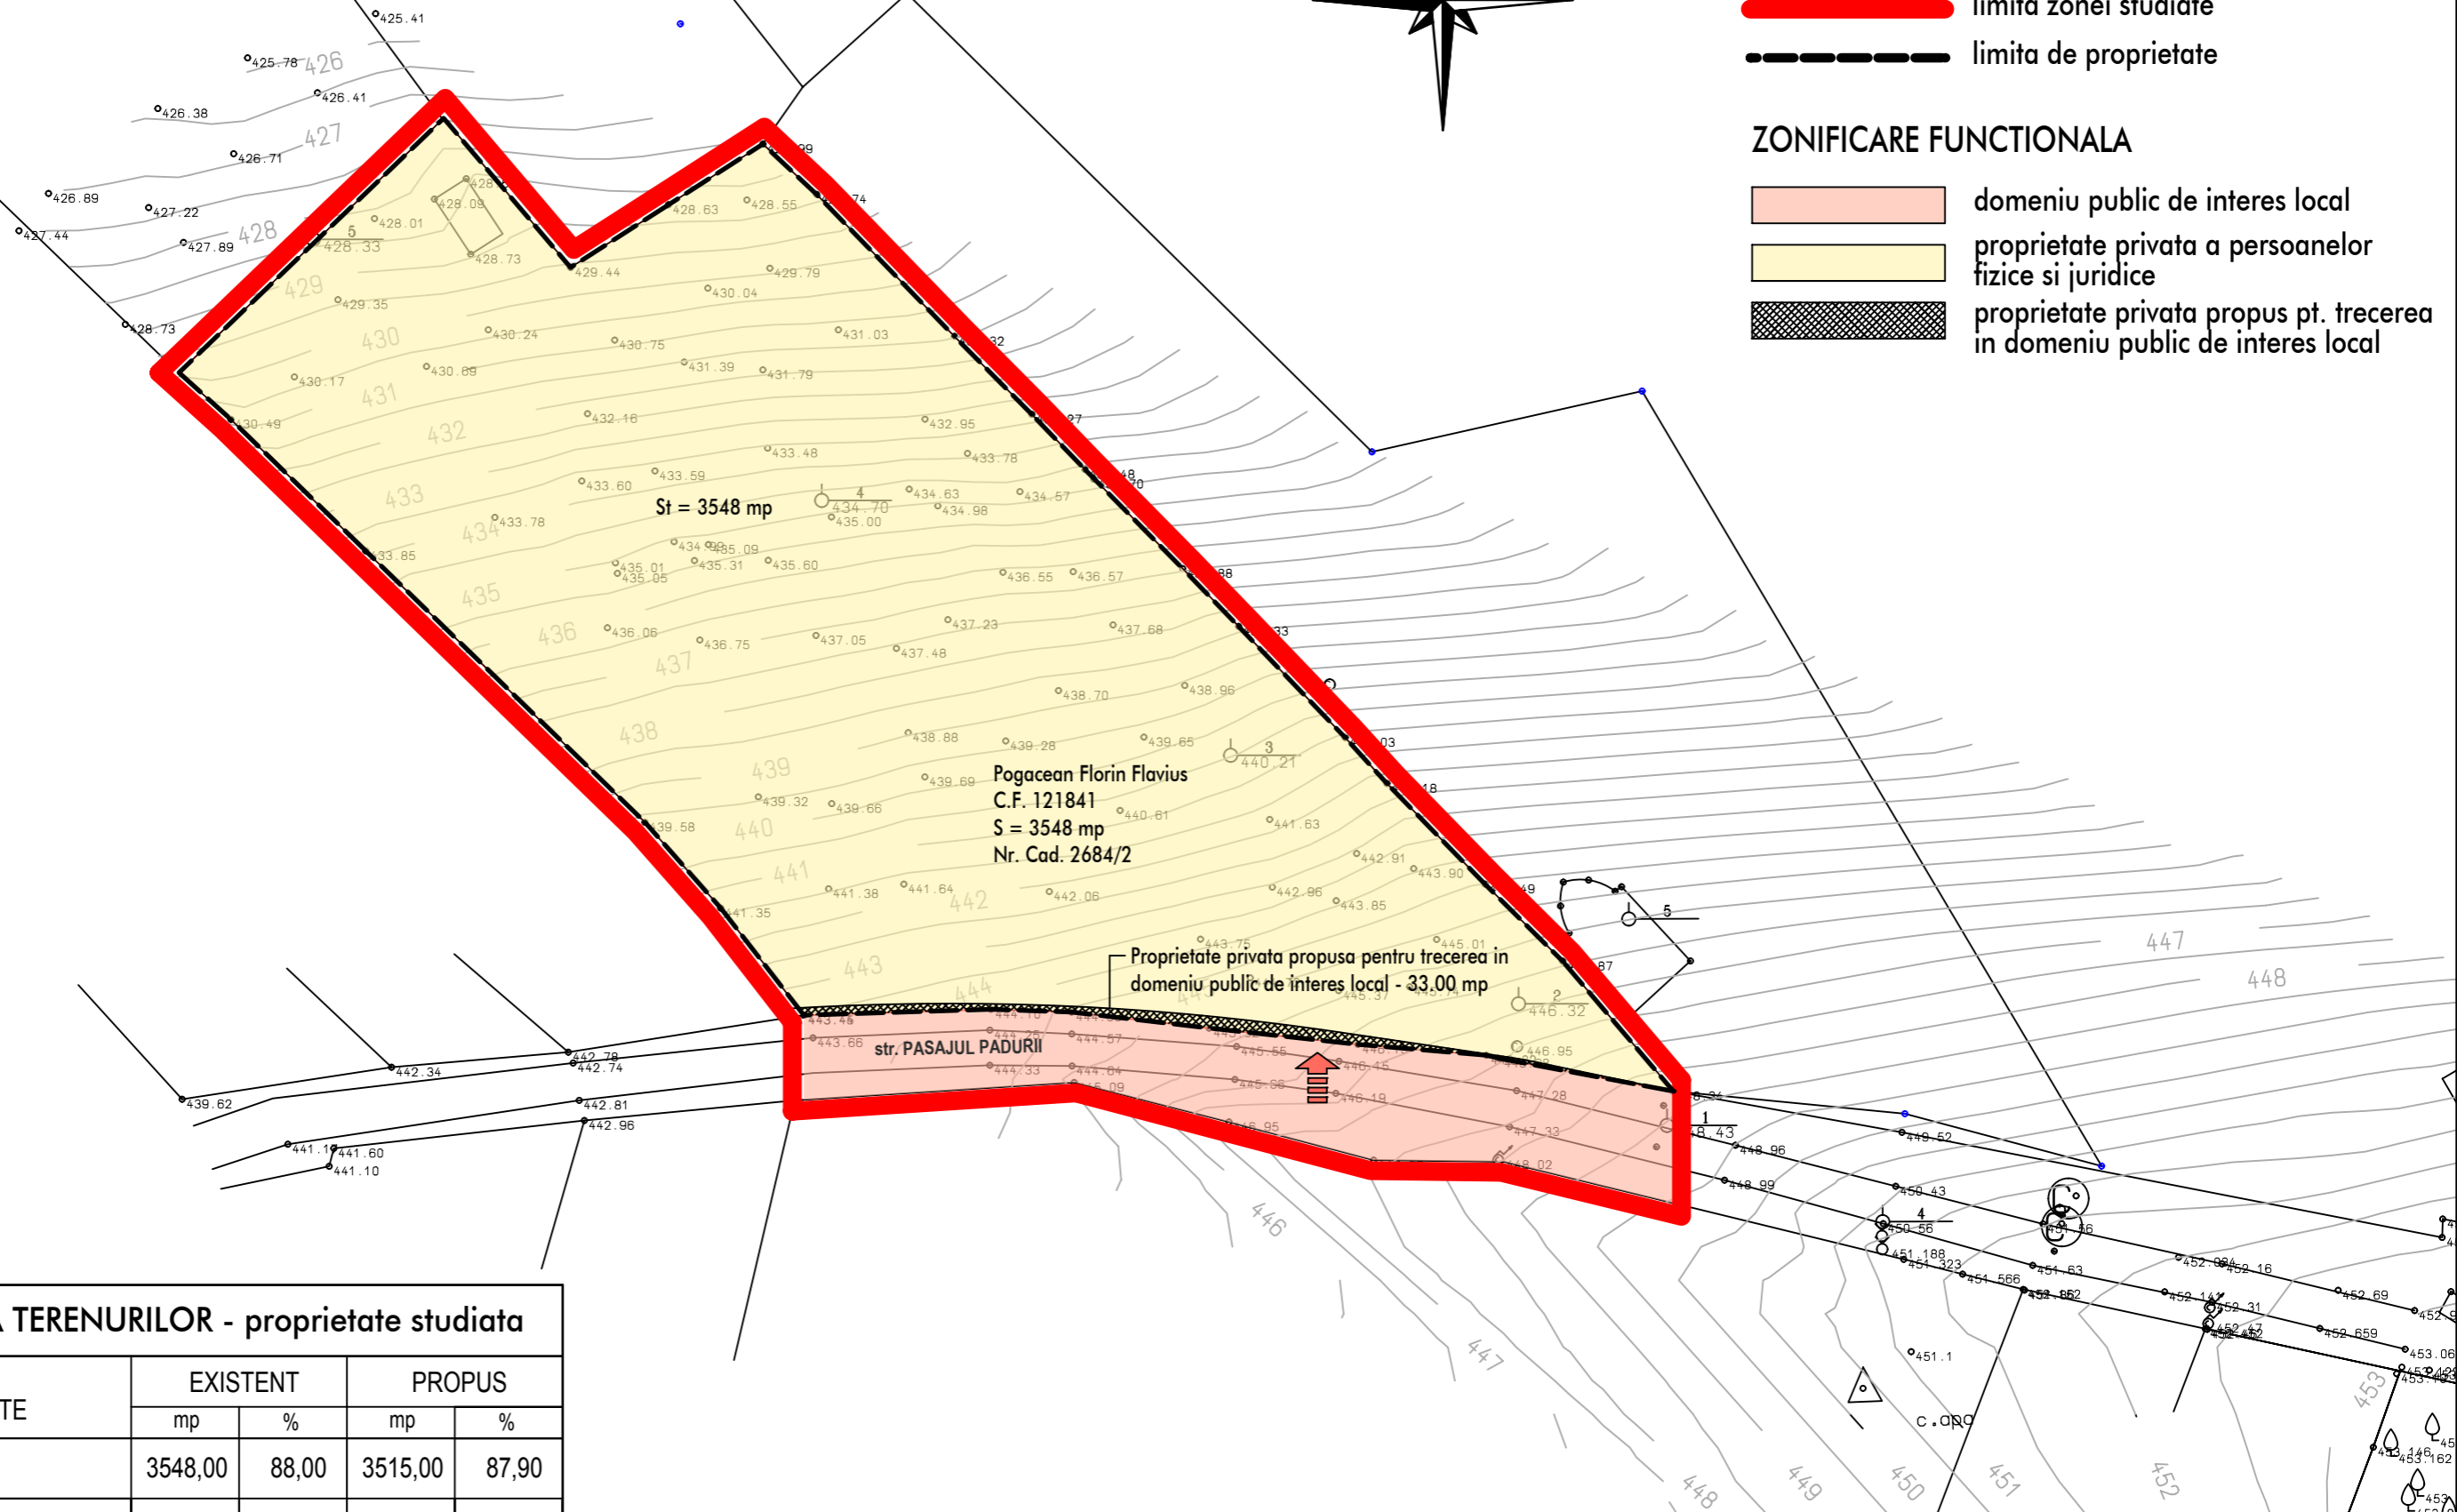

### CIRCULATIA TERENURILOR - proprietate studiată

TIPUL DE PROPRIETATE	EXISTENT		PROPUS	
	mp	%	mp	%
Proprietate privata	3548,00	88,00	3515,00	87,90
Domeniu public de interes local	450,00	12,00	483,00	12,10
<b>TOTAL</b>	<b>3998,00</b>	<b>100,00</b>	<b>3998,00</b>	<b>100,00</b>

**S.C. DOMUS S.R.L.**  
TIRGU MURES

PUD-STUDIU DE AMPLASAMENT IN VEDEREA  
CONSTRUIRII UNEI LOCUINTE UNIFAMILIALE  
str. Pasajul Padurii nr.21 - Targu-Mures  
Beneficiar: Pogacean Florin - Flavius

PR.NR.  
186/2011  
faza PUD

SEF PROIECT	arh. GLAJA EUGEN
PROIECTAT	arh. GLAJA EUGEN
	arh. GLAJA CRISTIAN
DESENAT	tehn.PATAKI ZSOLT

SCARA  
1:500  
  
DATA  
febr. 2011

### OBIECTIVE DE UTILITATE PUBLICA

A4

PREZENTA DOCUMENTATIE CONSTITUIE PROPRIETATE INTELLECTUALA A ARHITECTILOR SUBSEMNATI SI SE AFLA SUB INCIDENTA LEGII 8/1996 - ART.NR.141,ART.NR.142