


PLAN URBANISTIC DE DETALIU


STUDIU DE AMPLASAMENT PENTRU
CONSTRUIRE CASA DE LOCUIT P+M

str. Nordului nr. 15 Tg. Mures jud. Mures

SECTIUNI CARACTERISTICE

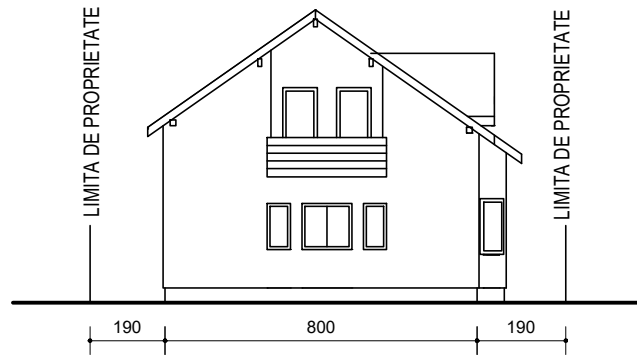

SECTIUNE TRANSVERSALA sc. 1: 200

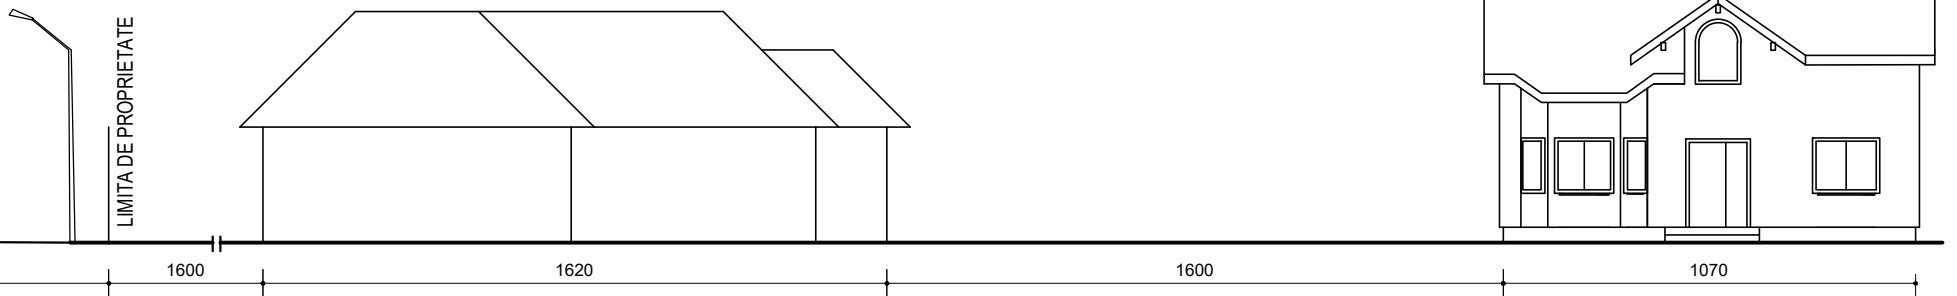

SECTIUNE LONGITUDINALA sc. 1: 200

sc VIA MODUL srl C.U.I. 14357551 J26 / 900 / 2001 TG.MURES	PLAN URBANISTIC DE DETALIU STUDIU DE AMPLASAMENT PENTRU CONSTRUIRE CASA DE LOCUIT P+M str. Nordului nr.15 Tg.Mures jud. Mures	PR.NR. 354 tr. I 2011
	BENEFICIAR BACIU AVRAM	
Pr. arh. MARIA DRAGOTA TNA nr. 515	SECTIUNI CARACTERISTICE SC. 1 : 200	FAZA PUD PL. A/ 6