


PLAN URBANISTIC DE DETALIU

STUDIU DE AMPLASAMENT PENTRU CONSTRUIRE CASA DE LOCUIT P+M

str. Nordului nr. 15 Tg. Mures jud. Mures

SITUATIA EXISTENTA - DISFUNCTIONALITATI

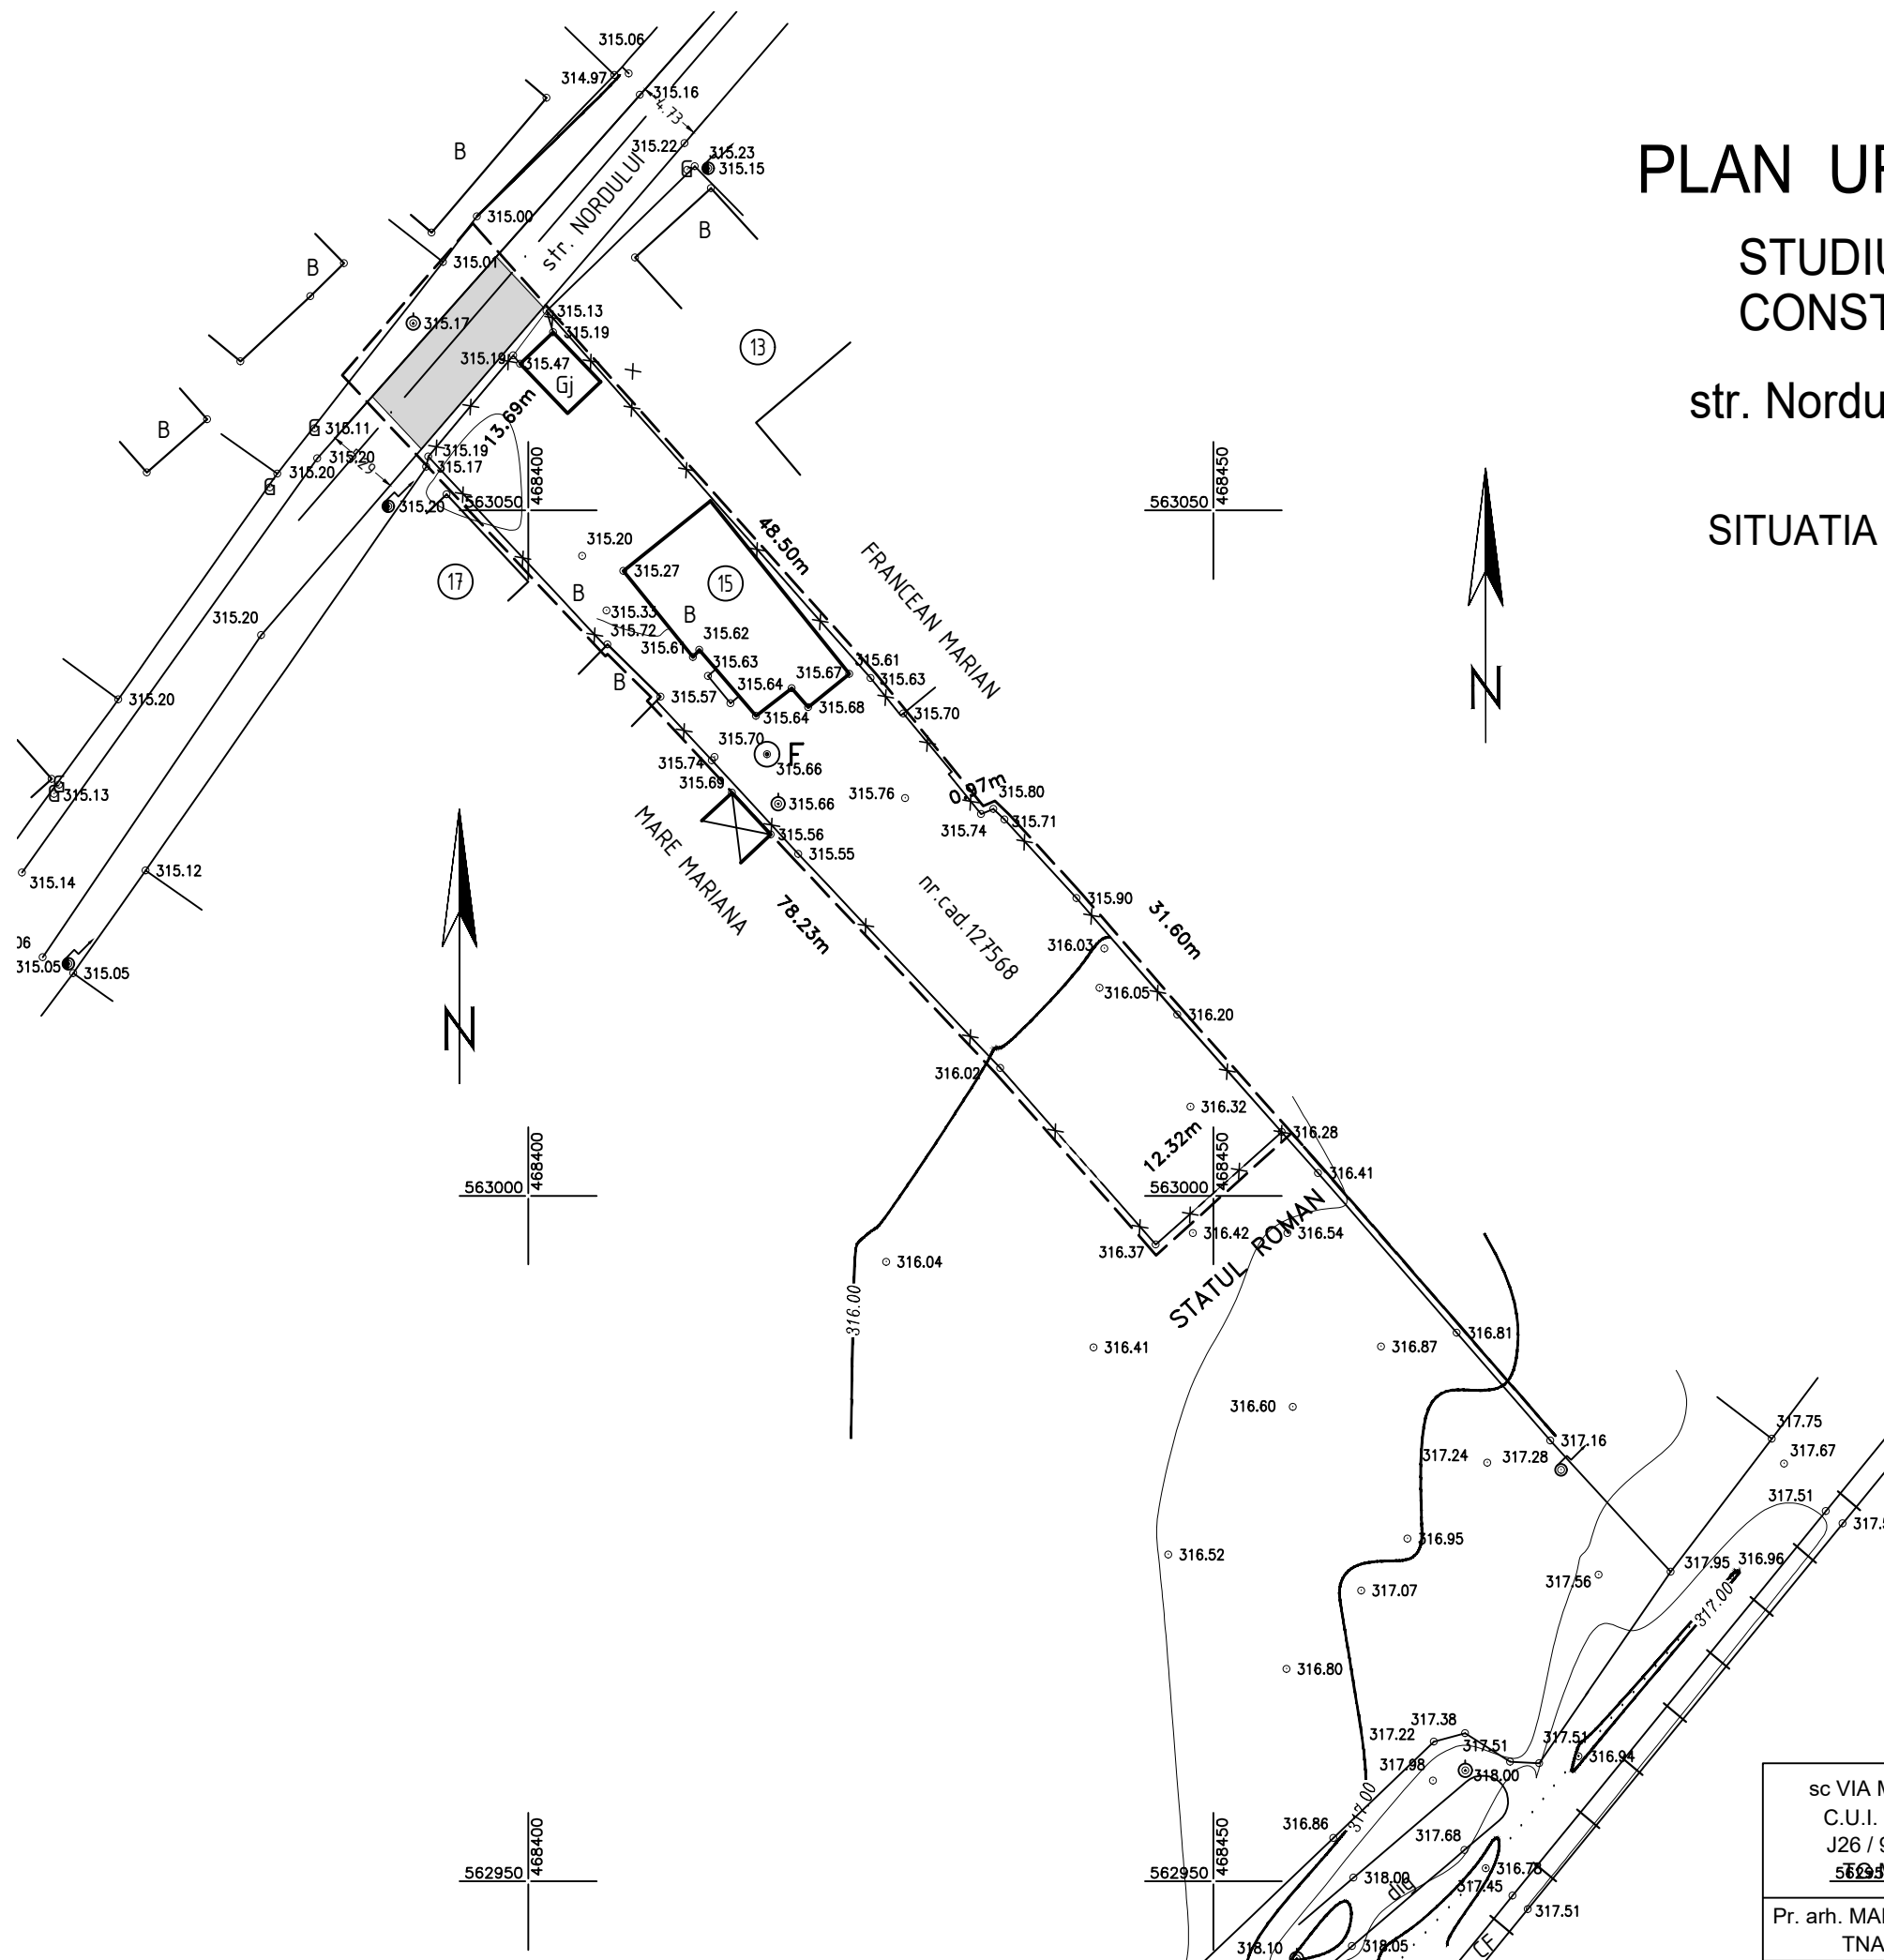

LEGENDA

LIMITE

- LIMITA ZONEI STUDIATE
- LIMITA DE PROPRIETATE

ZONIFICARE FUNCTIONALA

- TERENURI AGRICOLE
- ZONA CAI DE COMUNICATIE RUTIERA

DISFUNCTIONALITATI

- NEREGLEMENTARE URBANISTICA
- LIPSA INTRAVILAN
- LIPSA INTRAVILAN

PRIORITATI

- EDIFICABIL
- ASIGURARE ACCESE AUTO
- ASIGURARE UTILITATI

sc VIA MODUL srl C.U.I. 14357551 J26 / 900 / 2001 <u>TG. MURES</u>	PLAN URBANISTIC DE DETALIU STUDIU DE AMPLASAMENT PENTRU CONSTRUIRE CASA DE LOCUIT P+M str. Nordului nr.15 Tg.Mures jud. Mures	PR.NR. 354 tr. I 2011
	BENEFICIAR BACIU AVRAM	
Pr. arh. MARIA DRAGOTA TNA nr. 515	SITUATIA EXISTENTA-DISFUNCTIONALITATI SC. 1 : 500	FAZA PUD PL. A/ 2