


PLAN URBANISTIC DE DETALIU - SITUATIA EXISTENTA -



Adresa imobilului:
Mun. Tg.Mures
str.Gh Doja nr.260
Judetul MURES

PLAN DE SITUATIE
(intravilan)
scara 1:500

Numele si prenumele proprietarului
SC LECOIMPEX SRL
Adresa:
str. Gh. Doja nr.260
mun.Tg. Mures
Judetul MURES

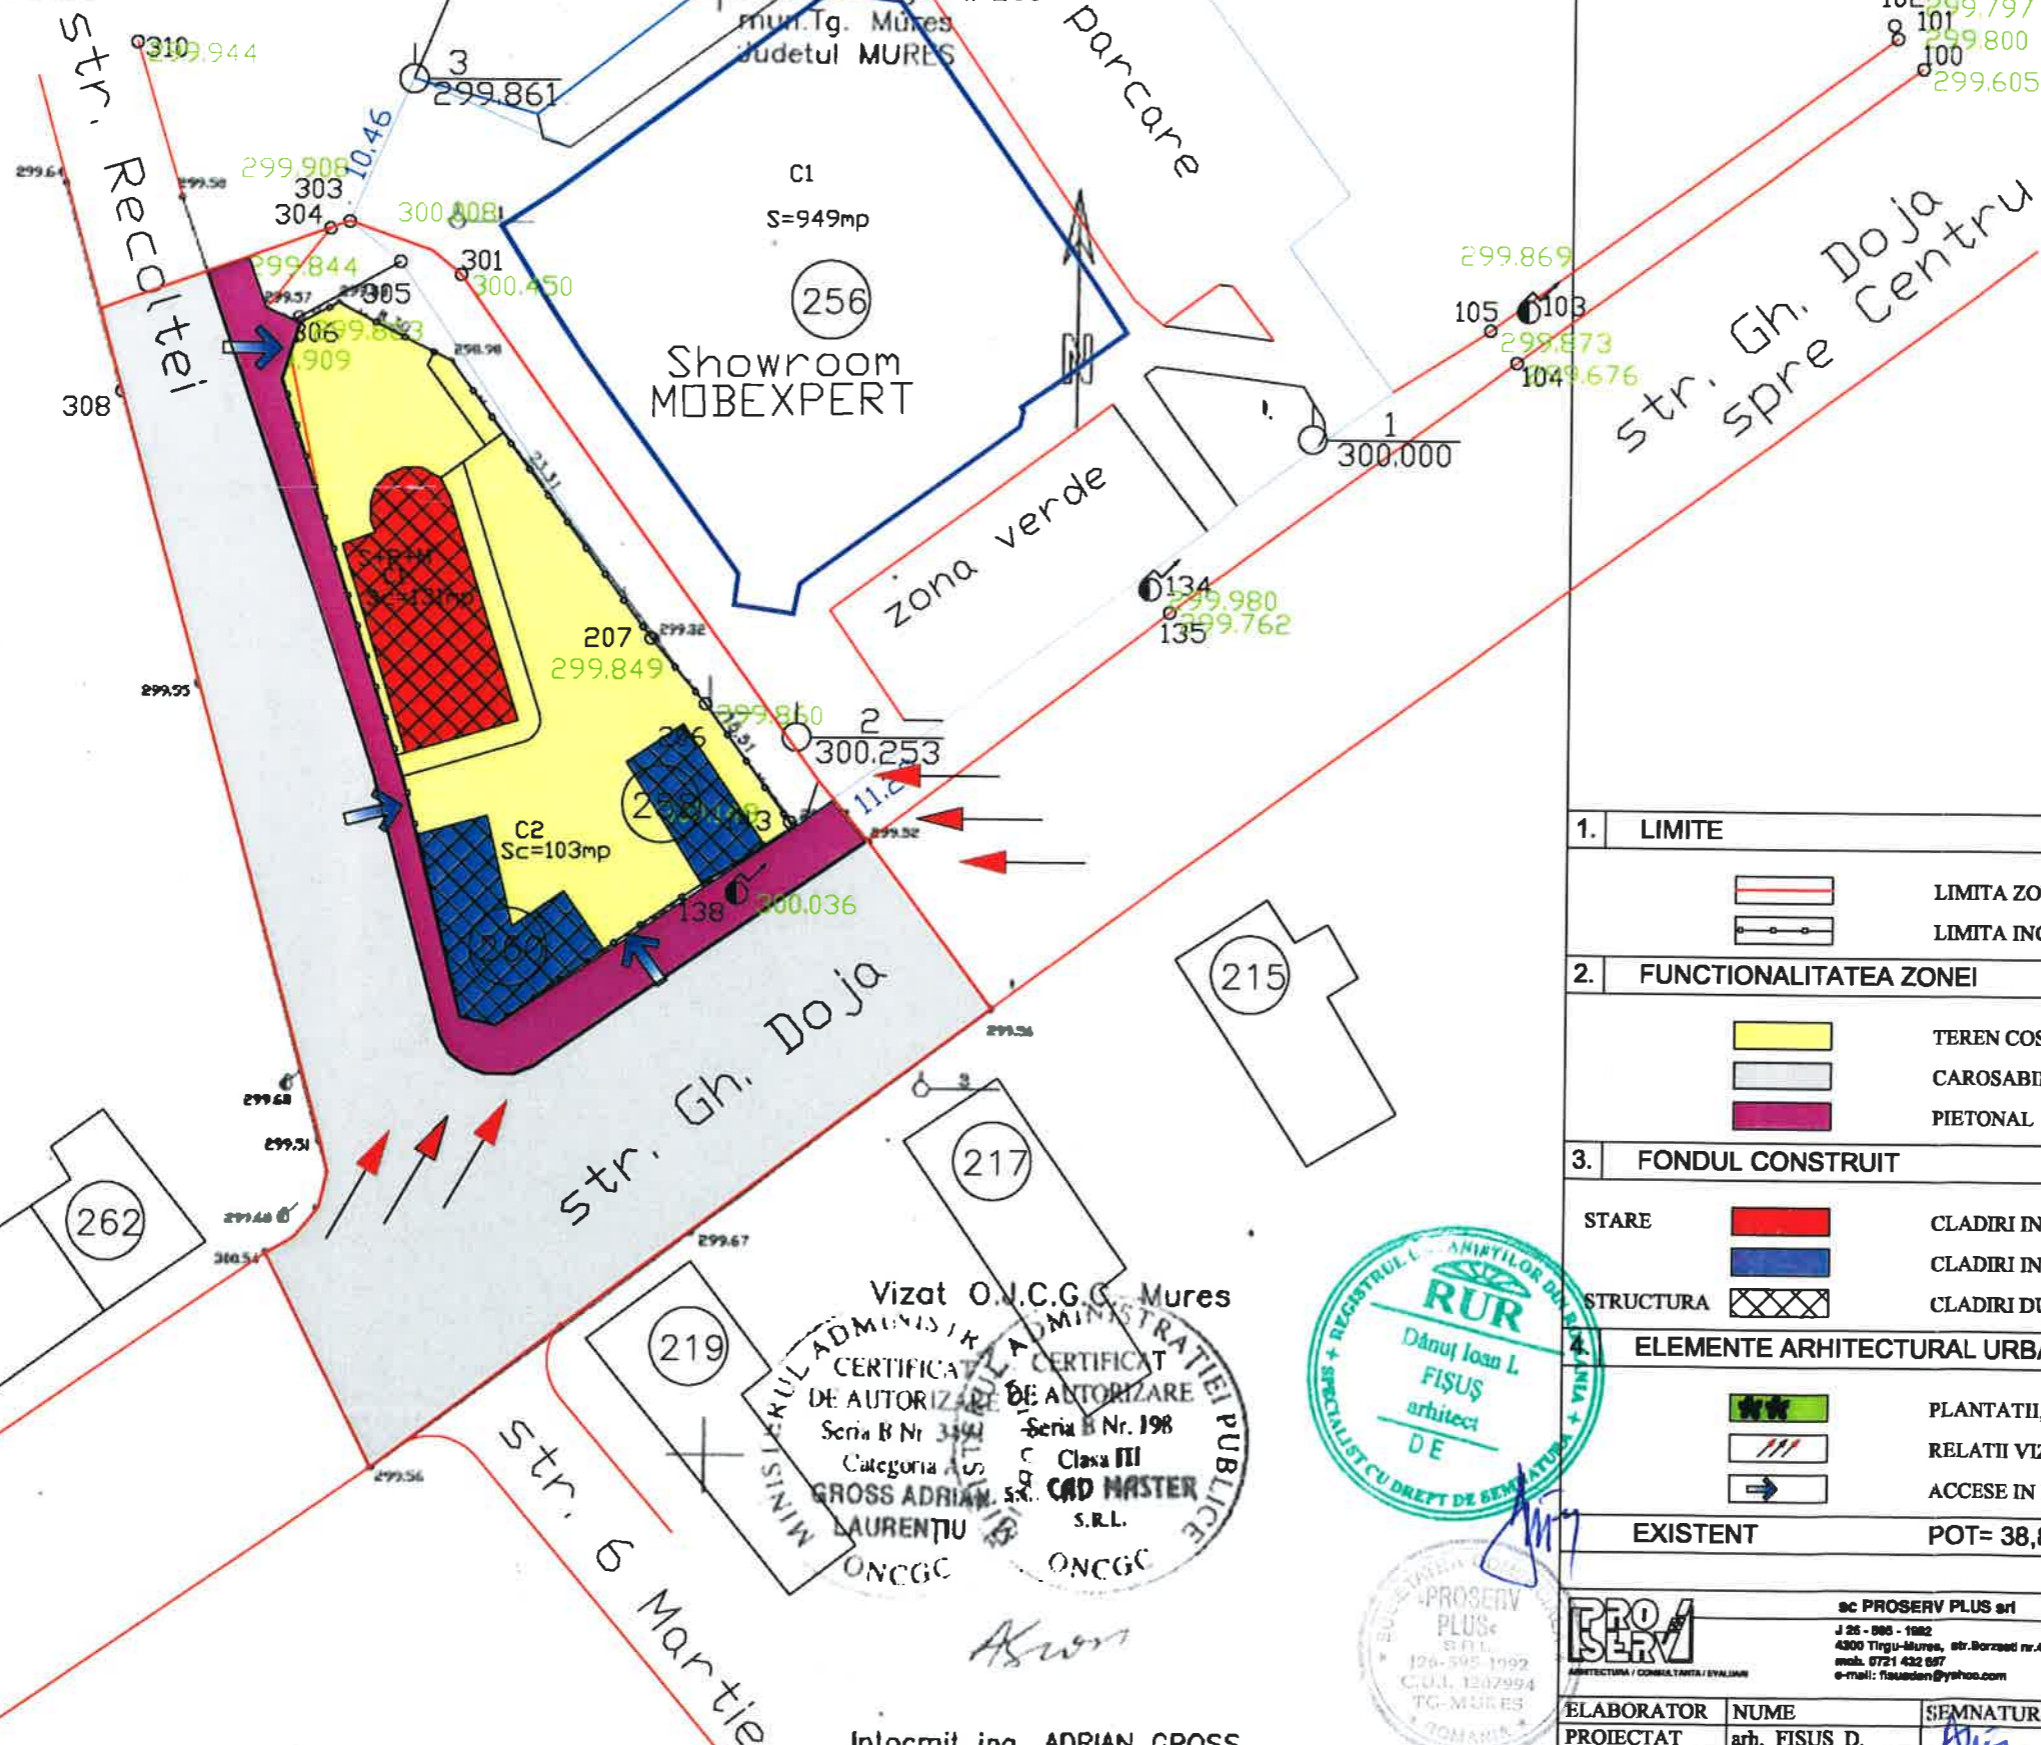

1. LIMITE													
	LIMITA ZONEI STUDIATE												
	LIMITA INCINTEI												
2. FUNCTIONALITATEA ZONEI													
	TEREN COSTRUIT SI CONSTRUIBIL												
	CAROSABIL												
	PIETONAL												
3. FONDUL CONSTRUIT													
STARE	CLADIRI IN STARE BUNA												
	CLADIRI IN STARE MEDIOCRA												
STRUCTURA	CLADIRI DURABILE												
ELEMENTE ARHITECTURAL URBANISTICE SI PEISAGERE													
	PLANTATI, SPATII VERZI EXISTENTE												
	RELATII VIZUALE DE REFERINTA												
	ACCESSE IN INCINTA												
EXISTENT	POT= 38,80% CUT= 0,75 Hmax= 6,60m												
<table border="1"> <tr> <td rowspan="2"> sc PROSERV PLUS srl J 25 - 085 - 1982 4300 Tingu-Mures, str.Borzei nr.4 mob. 0721 432 097 e-mail: fisusden@yahoo.com </td> <td>Beneficiar: SC LECOIMPEX SRL - Tg.Mures</td> <td rowspan="2">Proi. Nr. 202/2011</td> </tr> <tr> <td>Titlu proiectului: PLAN URBANISTIC DE DETALIU PENTRU DEMOLARE 2 EDIFICATE SI CONSTRUIRE DEPOZIT SI LOC.DE SERVICIU TG.MURES, str.Gh.Doja nr.258 - 260</td> <td>Faza: PUD</td> </tr> </table>		 sc PROSERV PLUS srl J 25 - 085 - 1982 4300 Tingu-Mures, str.Borzei nr.4 mob. 0721 432 097 e-mail: fisusden@yahoo.com	Beneficiar: SC LECOIMPEX SRL - Tg.Mures	Proi. Nr. 202/2011	Titlu proiectului: PLAN URBANISTIC DE DETALIU PENTRU DEMOLARE 2 EDIFICATE SI CONSTRUIRE DEPOZIT SI LOC.DE SERVICIU TG.MURES, str.Gh.Doja nr.258 - 260	Faza: PUD							
 sc PROSERV PLUS srl J 25 - 085 - 1982 4300 Tingu-Mures, str.Borzei nr.4 mob. 0721 432 097 e-mail: fisusden@yahoo.com	Beneficiar: SC LECOIMPEX SRL - Tg.Mures		Proi. Nr. 202/2011										
	Titlu proiectului: PLAN URBANISTIC DE DETALIU PENTRU DEMOLARE 2 EDIFICATE SI CONSTRUIRE DEPOZIT SI LOC.DE SERVICIU TG.MURES, str.Gh.Doja nr.258 - 260	Faza: PUD											
<table border="1"> <tr> <td>ELABORATOR</td> <td>NUME</td> <td>SEMNTURA</td> </tr> <tr> <td>PROIECTAT</td> <td>arh. FISUS D.</td> <td></td> </tr> <tr> <td>DESENAT</td> <td>arh. FISUS D.</td> <td></td> </tr> <tr> <td>Coord.rezidenta</td> <td>ing. M. Lakatos</td> <td></td> </tr> </table>		ELABORATOR	NUME	SEMNTURA	PROIECTAT	arh. FISUS D.		DESENAT	arh. FISUS D.		Coord.rezidenta	ing. M. Lakatos	
ELABORATOR	NUME	SEMNTURA											
PROIECTAT	arh. FISUS D.												
DESENAT	arh. FISUS D.												
Coord.rezidenta	ing. M. Lakatos												
Scara : 1 : 500 03.2011 PLAN DE SITUATIE - EXISTENT -		A - 2											

Vizat O.J.C.G.C. Mures
CERTIFICAT DE AUTORIZARE DE ANTORIZARE
Seria B Nr. 3494 Seria B Nr. 198
Categoria I Clasa III
GROSS ADRIAN LAURENTIU CAD MASTER S.R.L.
ONCGC ONCGC



Intocmit ing. ADRIAN GROSS