


**PLAN DE SITUATIE**  
Sc 1:500

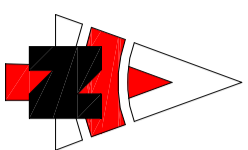

**LEGENDA:**

- LIMITE:**
- LIMITA ZONEI STUDIATE
  - LIMITA DE PROPRIETATE
  - LIMITA INTRAVILANULUI EXISTENT
  - LIMITA TERENULUI ADMINISTRATIV AL UNITATII TERITORIALE DE BAZA
- CLADIRI EXISTENTE**
- INSTITUTUL PUBLICE SI SERVICII
  - SPATIUL VERZI NEMENAJATE
  - ZONA CU DESTINATIE SPECIALA (MASURARE METEOROLOGICA)
  - CAI DE COMUNICATIE RUTIERA SI PLATFORME
  - TROTUARE SI ALEI PIETONALE
  - ZONA CAI DE COMUNICATIE AERIANA SI AMENAJARI AFERENTE STARE CLADIRI
  - ACCESSE AUTO SI PIETONALE

**RESTRICȚII:**


- LIMITA ZONEI DE PROTECTIE MODERATA DE 30.0m IN JURUL PLATFORMEI DE MASURARE METEOROLOGICA - SE INSTIUIE OBLIGATIVITATEA SOLICITARI AVIZULUI PREALABIL AL AGENTIEI NATIONALE DE METEOROLOGIE

**PRIORITATI:**

- EXTINDEREA ZONEI DE SERVICII IN VEDEREA CONSTRUIRI STATIONI METEOROLOGICE JUDETENE
- ASIGURAREA UNUI NOU AMPASAMENT PENTRU STATION AUTOMATA DE MASURARE METEOROLOGICA
- ASIGURAREA ZONEI DE PROTECTIE AFERENTE STATIONI AUTOMATE SI PLATFORMEI DE MASURARE
- REZERVAREA ZONEI IN VEDEREA MODERNIZARII STR. LIBERTATII

**PLAN URBANISTIC DE DETALIU**  
**CONSTRUIRE STATION**  
**METEOROLOGICA JUDETEANA**

**PUD**

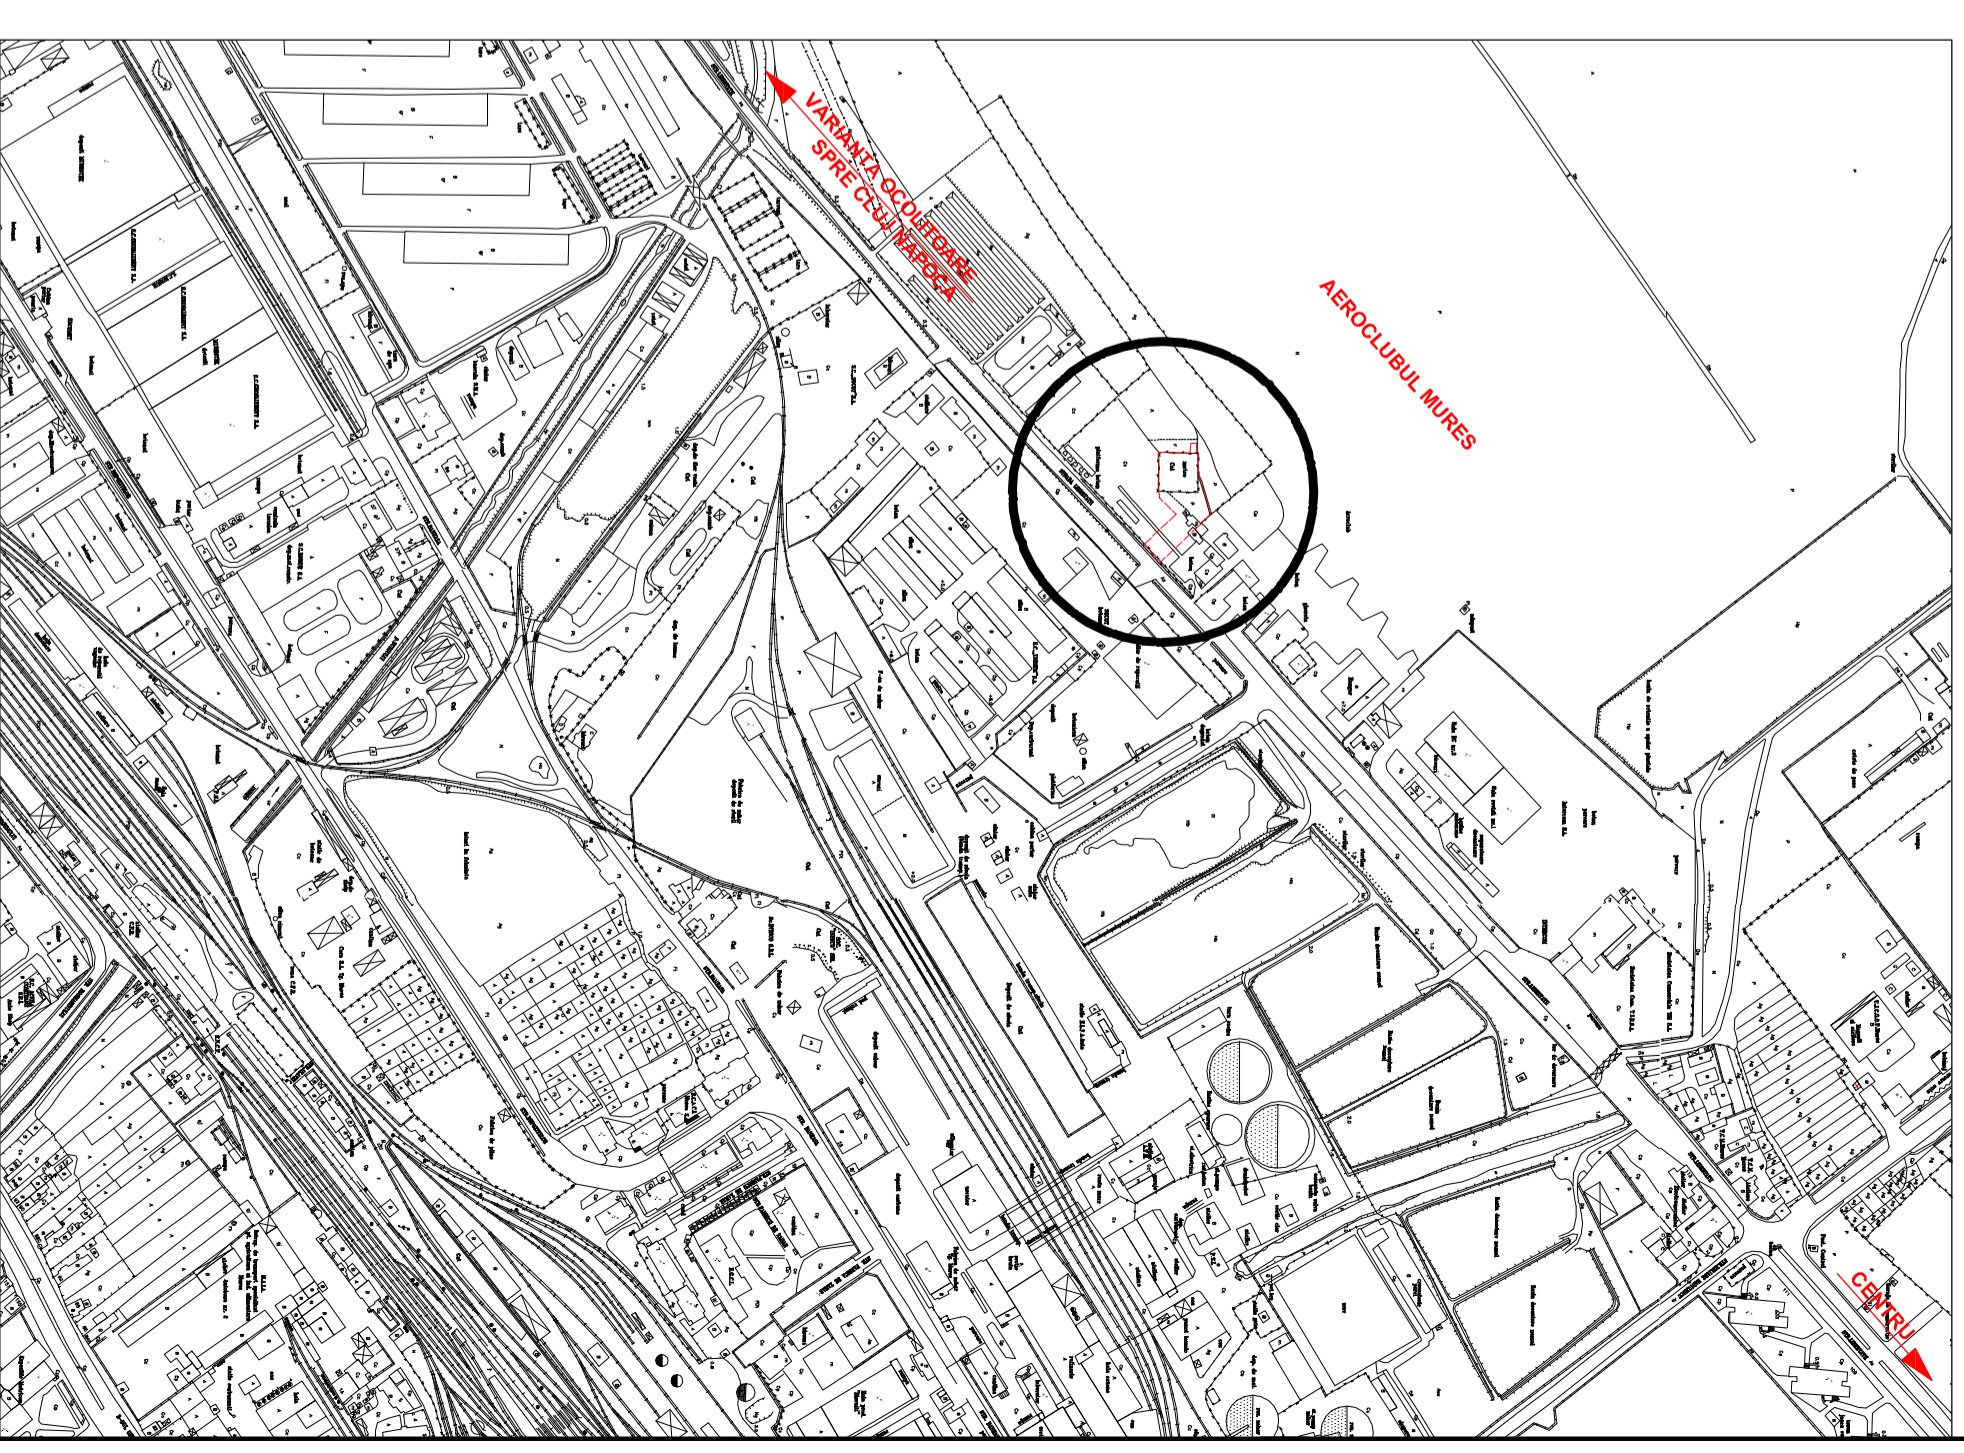

**PLAN DE INCADRARE**  
IN ZONA Sc 1:5000

**TEREN:**  
CF 1272/2 / din conversia CF nr 2639/Mureseni  
Nr. Cad/ Topo vechi 727; Top: 336/2  
- 1064 mp HG 784 / 28.07.2010 DREPT DE ADMINISTRARE ADMINISTRATIA NATIONALA DE METEOROLOGIE  
- 676 mp DREPT DE ADMINISTRARE ADMINISTRATIA NATIONALA DE METEOROLOGIE - Adresa MFP 21.122010 pag.37 inventar

**VECMANATI:**  
- 979 850,0 mp DREPT DE ADMINISTRARE AEROCUB MURES - Act/Decret 419 - 1972  
Adresa 54.1991 si PV nr 23168.15.04.1973

<b>PROIECTANT GENERAL:</b> S.C. PROIECTA S.R.L. BUCURESTI Str. Buzesti 10, Sector 4, Bucuresti Tel: 0756-842500, alisudib.2010@gmail.com		<b>BENEFICIAR:</b> ADMINISTRATIA NATIONALA DE METEOROLOGIE TGMURES, JUDET MURES	
<b>PROIECTANT DE SPECIALITATE:</b> at studio		<b>PUD - CONSTRUIRE STATION</b> <b>METEOROLOGICA JUDETEANA</b> str. Libertatii 120, Tg-Mures, JUDET MURES	
Set Proiect: Anh. Lipovan Octavian	Incorinti: Ing. Aszalos Tibor	Nr. proiect: 033	2010
Proiectat: Anh. Lipovan Octavian	Verificat: Anh. Winkler Ethiko	Faza: PUD	
Director: Ing. Aszalos Tibor		Scara: 1:500/10000	<b>SITUATIA EXISTENTA</b>

ORDINUL DE DISTRIBUIE  
CU DREPT DE  
SEMNALIZARE  
P. VICTOR  
GRADUL I  
2009

08263 / 29.12.2010

Oficiul de Serviciu al Publicitatii  
Bucuresti, Romania

VERIFICAT

12