
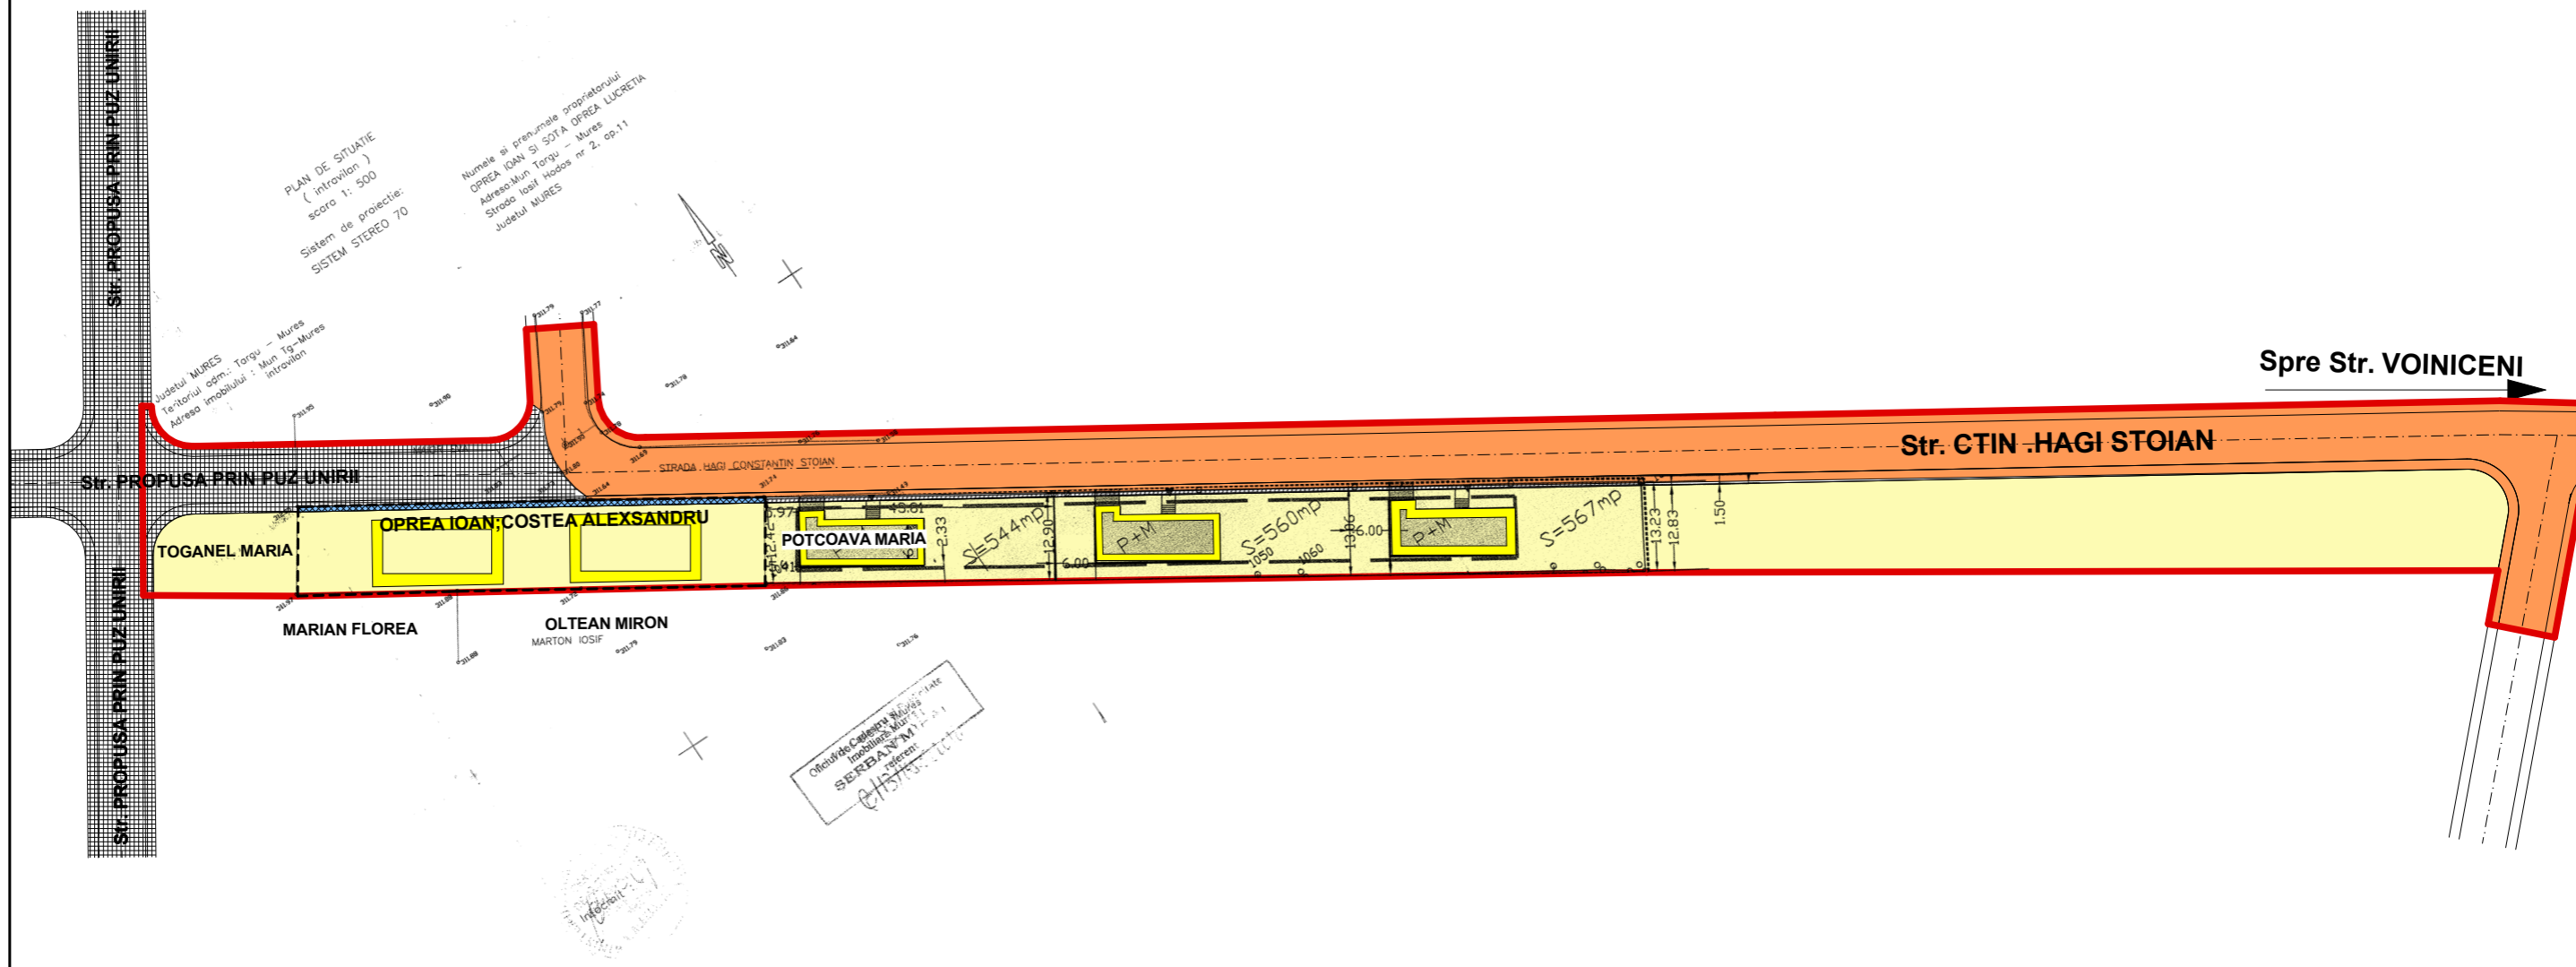


# PLAN URBANISTIC ZONAL

## OBIECTIVE DE UTILITATE PUBLICA

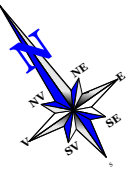

Spre Str. VOINICENI

### LEGENDA

|  |   |
|--|---|
| <b>1 LIMITE</b>                                | <p>— LIMITA ZONEI STUDIATE</p> <p>- - - - - LIMITA PROPRIETATE STUDIATA</p>   |
| <b>2 TIPUL DE PROPRIETATE ASUPRA TERENULUI</b> | <p>■ -TEREN APARTINAND DOMENIULUI PUBLIC AL STATULUI ROMAN</p> <p>■ -TEREN APARTINAND DOMENIULUI PUBLIC DE INTERES LOCAL</p> <p>■ -TEREN PROPRIETATE PRIVATAA PERS. FIZICE/JURIDICE</p>       |
| <b>3 CIRCULATIA TRENURILOR</b>                 | <p>■ TERENURI PROPUSE A FI TRECUTE DIN DOMENIUL PRIVAT IN DOMENIUL PUBLIC (S - 67.38 m²)</p> <p>■ TERENURI PROPUSE A FI TRECUTE DIN DOMENIUL PRIVAT IN DOMENIUL PUBLIC CONFORM PUZ UNIRII</p> |
| <b>4 OBIECTIVE DE UTILITATE PUBLICA</b>        | <p>■ LOCUINTE SI FUNCTIUNI CONEXE</p>   |

|  |                      |           |         |  |
|--|----------------------|-----------|---------|--|
| Verificator  | Nume                 | Semnatura | Cerinta | Referat / Expertiza nr./Data   |
| Expert   |                      |           |         |  |
| S.C. TEKTURA S.R.L.<br>C.U.I. 6564459<br>NR INREGISTRARE J26/1285/1994 |                      |           |         | BENEFICIAR: OPREA IOAN; COSTEA ALEXSANDRU<br>DEN. PROIECT: PUZ STABILIRE REGLEMENTARI URBANISTICE IN VEDEREA CONSTRUIRII A DOUA CASE DE LOCUIT Str. C-TIN HAGI STOIAN FN LOC TG MURES JUD. MURES |
| Calitatea  | Nume                 | Semnatura | Scara   | Faza: <b>P.U.Z.</b>  |
| Sef proiect  | Arh. RAUS A.         |           | 1:1000  | Pr. nr. 04/2011  |
| Proiectat  | Arh. RAUS A.         |           | Data    | <b>OBIECTIVE DE UTILITATE PUBLICA</b>  |
| Desenat  | Teh.Arh.VARGANCSIK Z |           | 2011    |  |
| Verificat  |                      |           |         |  |