

PLAN DE SITUAȚIE PENTRU OBTINEREA
AUTORIZAȚIEI DE CONSTRUIRE


(intravilan)

Scara 1:500

Sistem de proiecție: STEREO 70

Județul Mureș
Teritoriul adm.: com. Sântana de Mureș
Cod SIRUTA 114.462
Adresa imobilului:
com. Sântana de Mureș, f. nr. adm.

Nume și prenume proprietar:
Sekesdi A. Margareta
Adresa: or. Sărmașu,
str. Republicii, nr. 141,
Județul Mureș

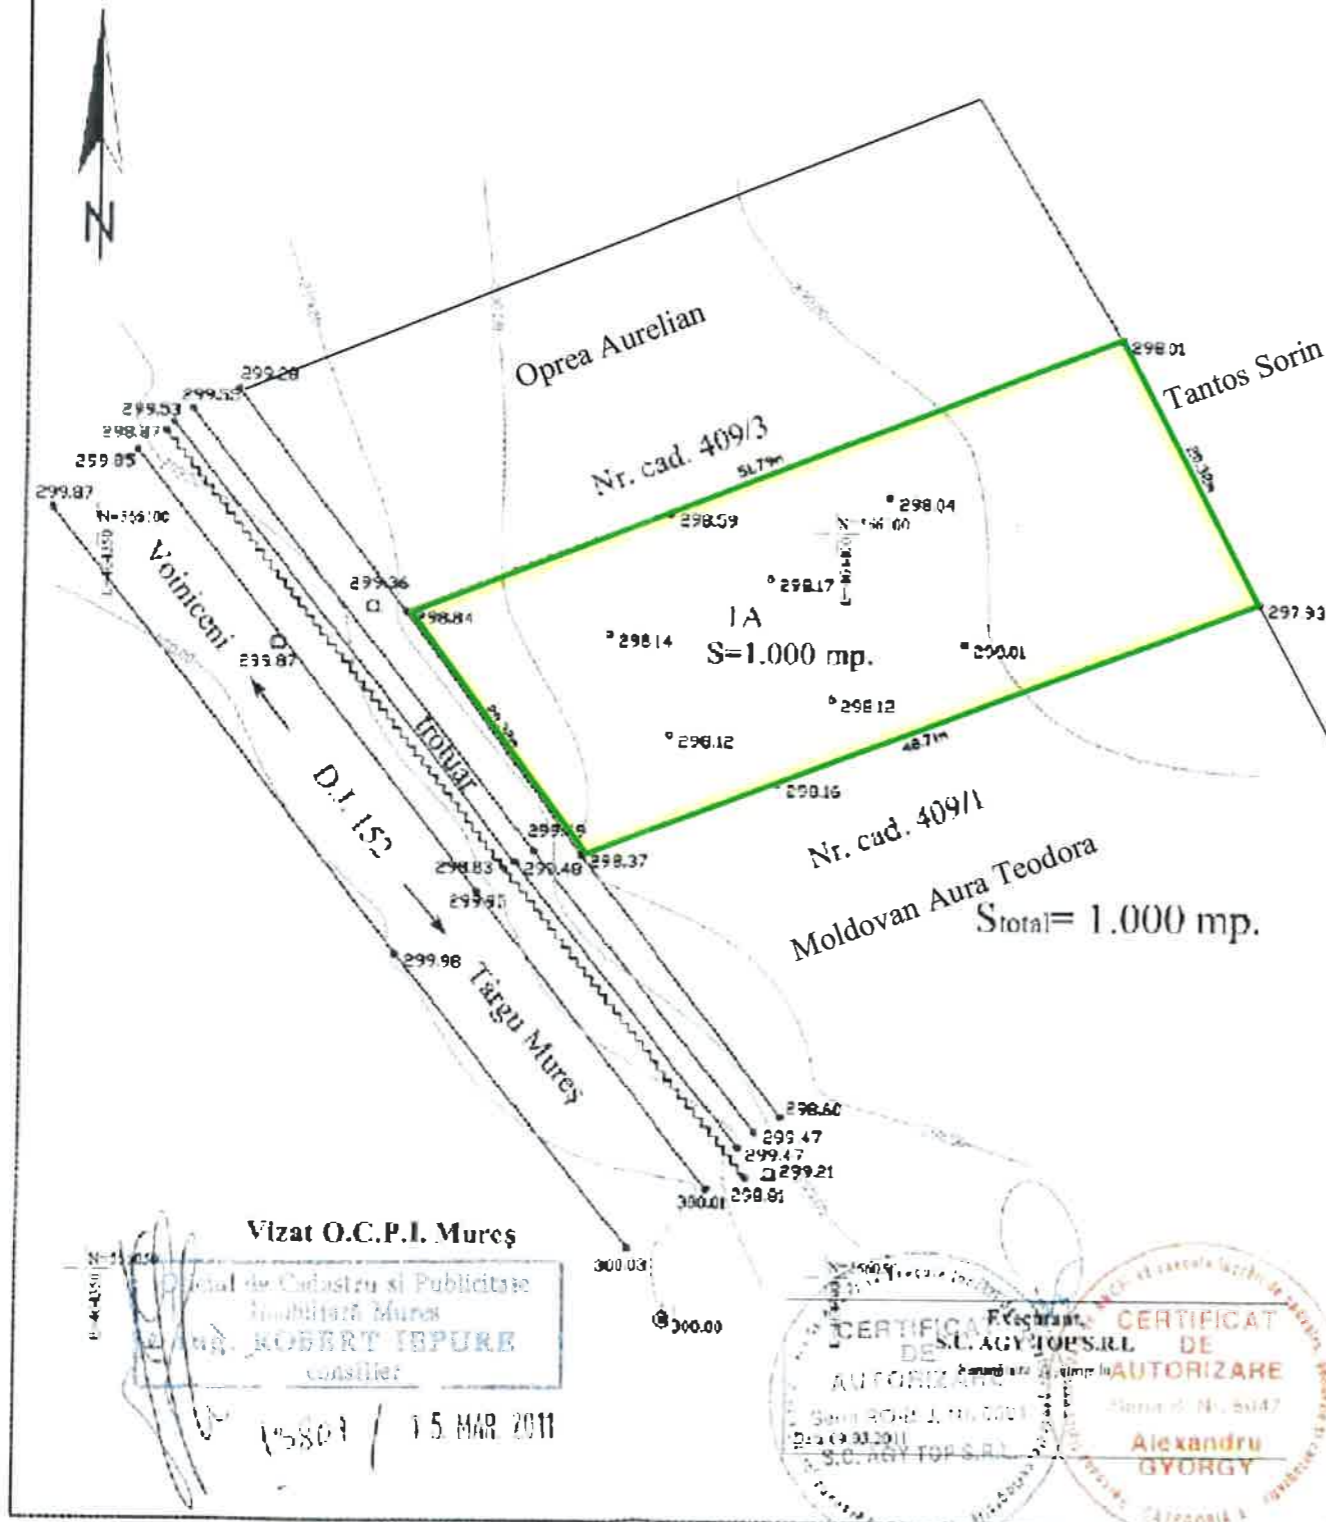

Vizat O.C.P.I. Mureș

Oficiul de Cadastru și Publicitate
Imobiliară Mureș
Ing. ROBERT IEPURE
consilier

15807 / 15. MAR. 2011

CERTIFICAT DE AUTORIZARE
S.C. AGY TOP S.R.L.
Alexandru GYORGY

P.U.D.
Casa de locuit, anexa, gard
str. Voiniceniilor, fara nr.
Targu Mures

Legenda

- Limite intravilan
- Limite zona studiata
- Limite proprietati

ORDINUL ARHITECTILOR
DIN ROMANIA
528
Geza
KERESZTES

REGISTRUL URBANISTILOR DIN ROMANIA
RUR
Geza G.
KERESZTES
arhitect
D E G S
CU DREPT DE SEMNATURA

BIROUL INDIVIDUAL DE ARHITECTURA
LÉSZAI ENIKŐ
CNP: 222012222271
CIG: 222012222271
CIE: 21724373
Tg. Mureș - Jud. Mureș

Elaborator			B.I.A. c.a. LÉSZAI ENIKŐ T.N.A. 560 Tg. Mureș, str. Armoniei, nr. 45/1, tel. 0746022493.	Beneficiar	SEKESDI MARGARETA Tg. Mureș, str. Voiniceniilor, fara nr.	Pr. Nr.	16/ 2011
Sef proiect	arh. Keresztes G.		Scara: 1 / 500	Titlul proiectului PUD - CASA DE LOCUIT, ANEXA SI GARD	Faza	P.U.D.	
Proiectat	arh. Keresztes G.					Titlul plansei	PI. U 2.
Desenat	c.a. Lészai E.		Data:	07.2011	PLAN DE AMPLASAMENT		