


P.U.D.

Casa de locuit, anexa, gard str. Voinicenilor, fara nr. Targu Mures

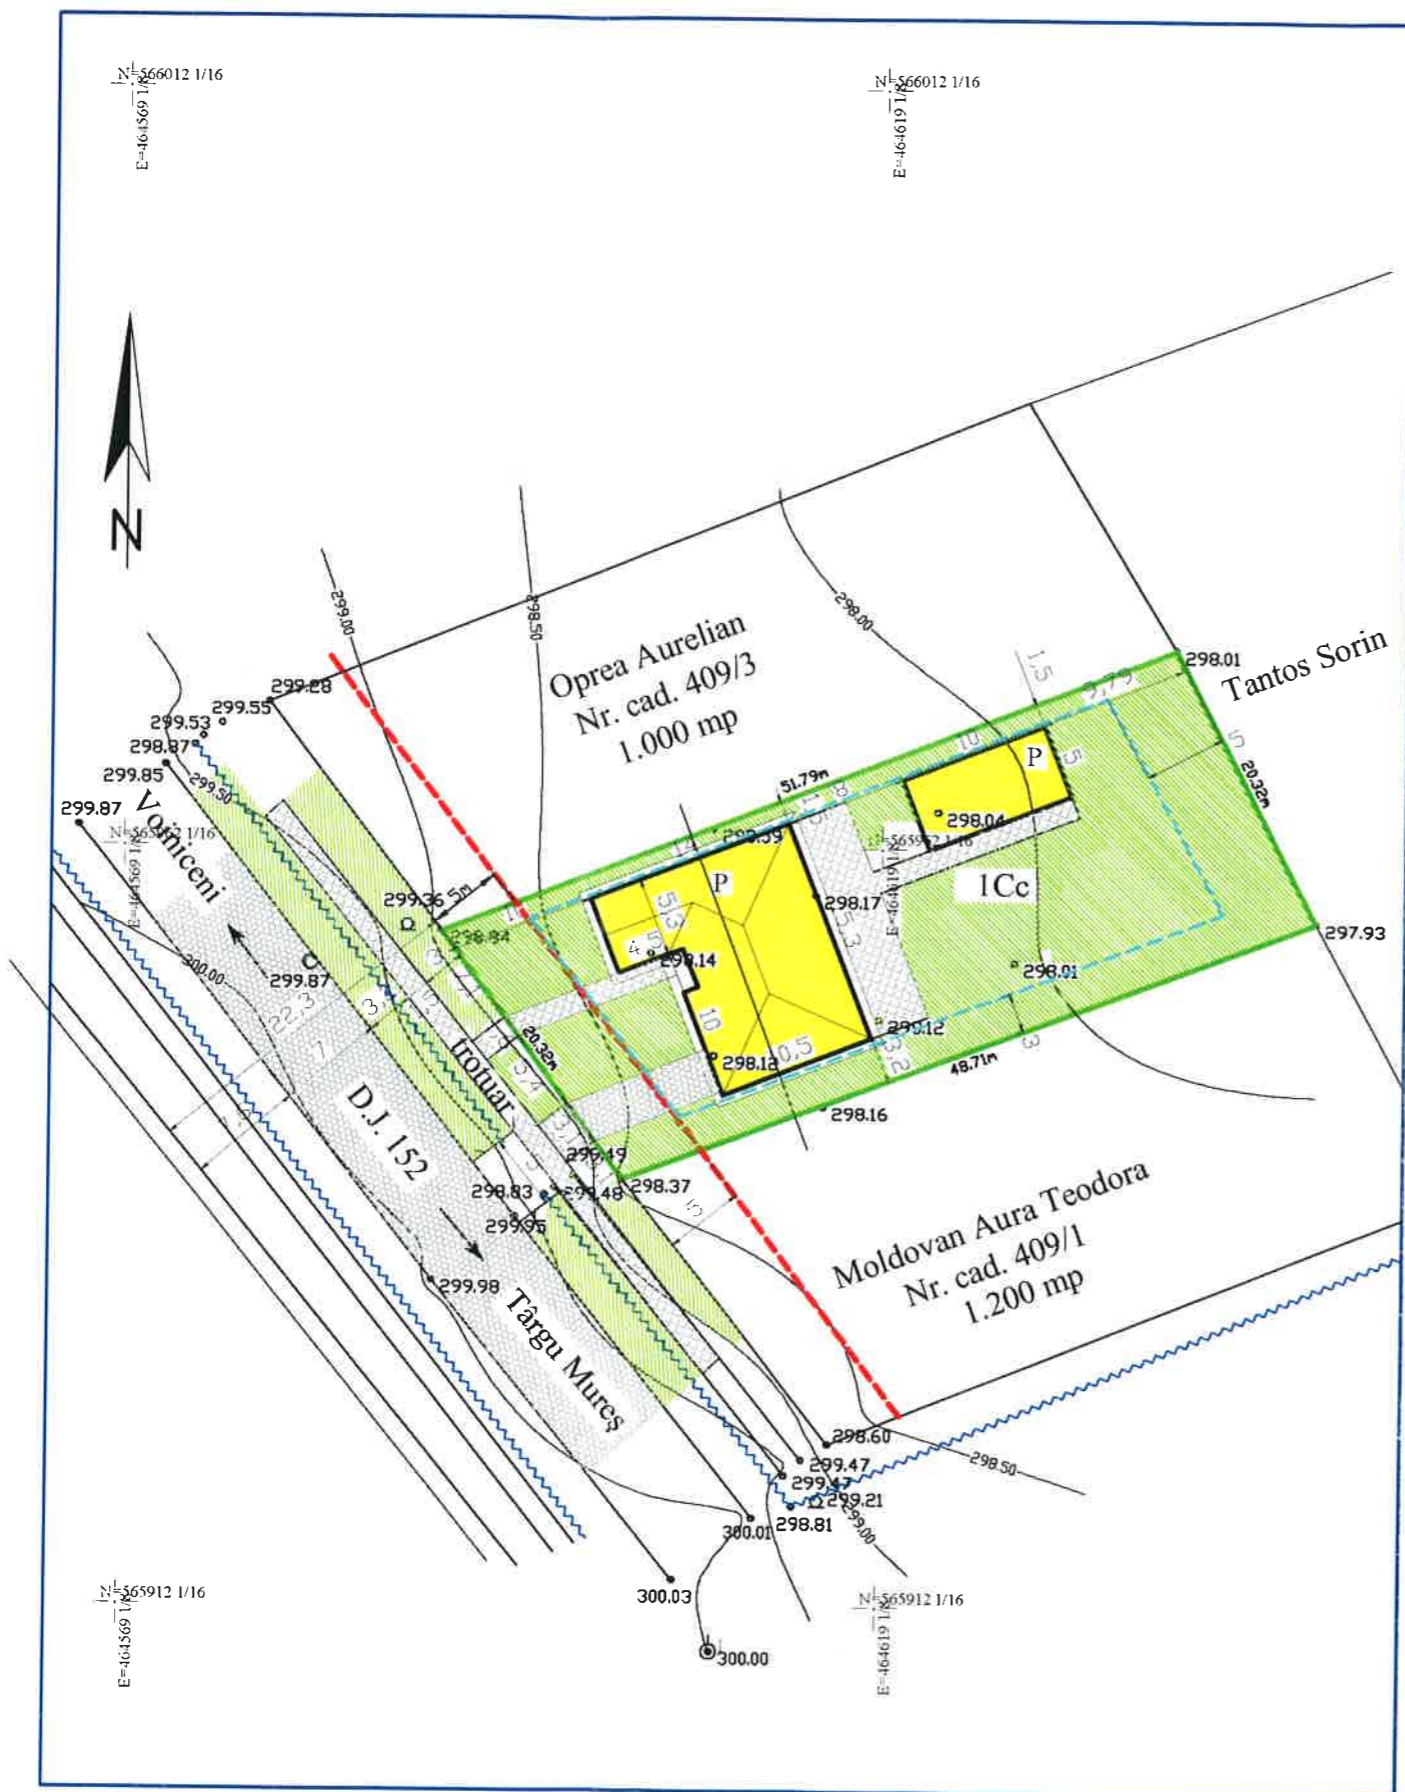

Bilant teritorial proiectat

Zona functionala	Suprafata	Procent
Teren edificat	226,5	22,65
Circulatii, d.c.		
- carosabil	28	2,80
- pietonal	63,5	6,35
Zona verde	682	68,20
Total zona studiata	1.000	100

Zona studiata 1.000 mp
 POT = 22,65 %
 CUT = 0,22

POT max = 35 %
 CUT max = 0,6 (P+1);
 0,9 (P+2)

Legenda

- Limite**
- Limita intravilan
 - Limita zona studiata
 - Limite proprietati
 - Aliniament PUZ Unirii
 - Perimetru constructibil
- Zonificare**
- Zona de locuit
 - Circulatii carosabile
 - Circulatii pietonale
 - Zona verde
 - Canal de apa

ORDINUL ARHITECTILOR
DIN ROMANIA

528

Geza
KERESZTES

arhitect

ARBORATI CA DRAGI DE ROMANIA

RUR

Geza G.
KERESZTES

arhitect

D E F G

BIROU INDIVIDUAL DE ARHITECTURA

LÉSZAI ENIKŐ

arh. arh.

CNP: 252212583

JGF: M 6-2/012005

Clif: 21/1979

Tg. Mures - Jud. Mures

B.I.A. c.a. LÉSZAI ENIKŐ T.N.A. 560 Tg. Mures, str. Armoniei, nr. 45/1, tel. 0746022493.				Beneficiar SEKESDI MARGARETA Tg. Mures, str. Voinicenilor, fara nr.		Pr. Nr. 16/ 2011
Elaborator	nume	semnatura	Scara: 1 / 500	Titlul proiectului PUD - CASA DE LOCUIT, ANEXA SI GARD		Faza P.U.D.
Proiectat	arh. Keresztes G.		Data:	Titlul planseii		Pl. U 4.
Desenat	c.a. Lészai E.		07.2011	REGLEMENTARI URBANISTICE		