


PLAN URBANISTIC DE DETALIU MARGARETELOR

PUD

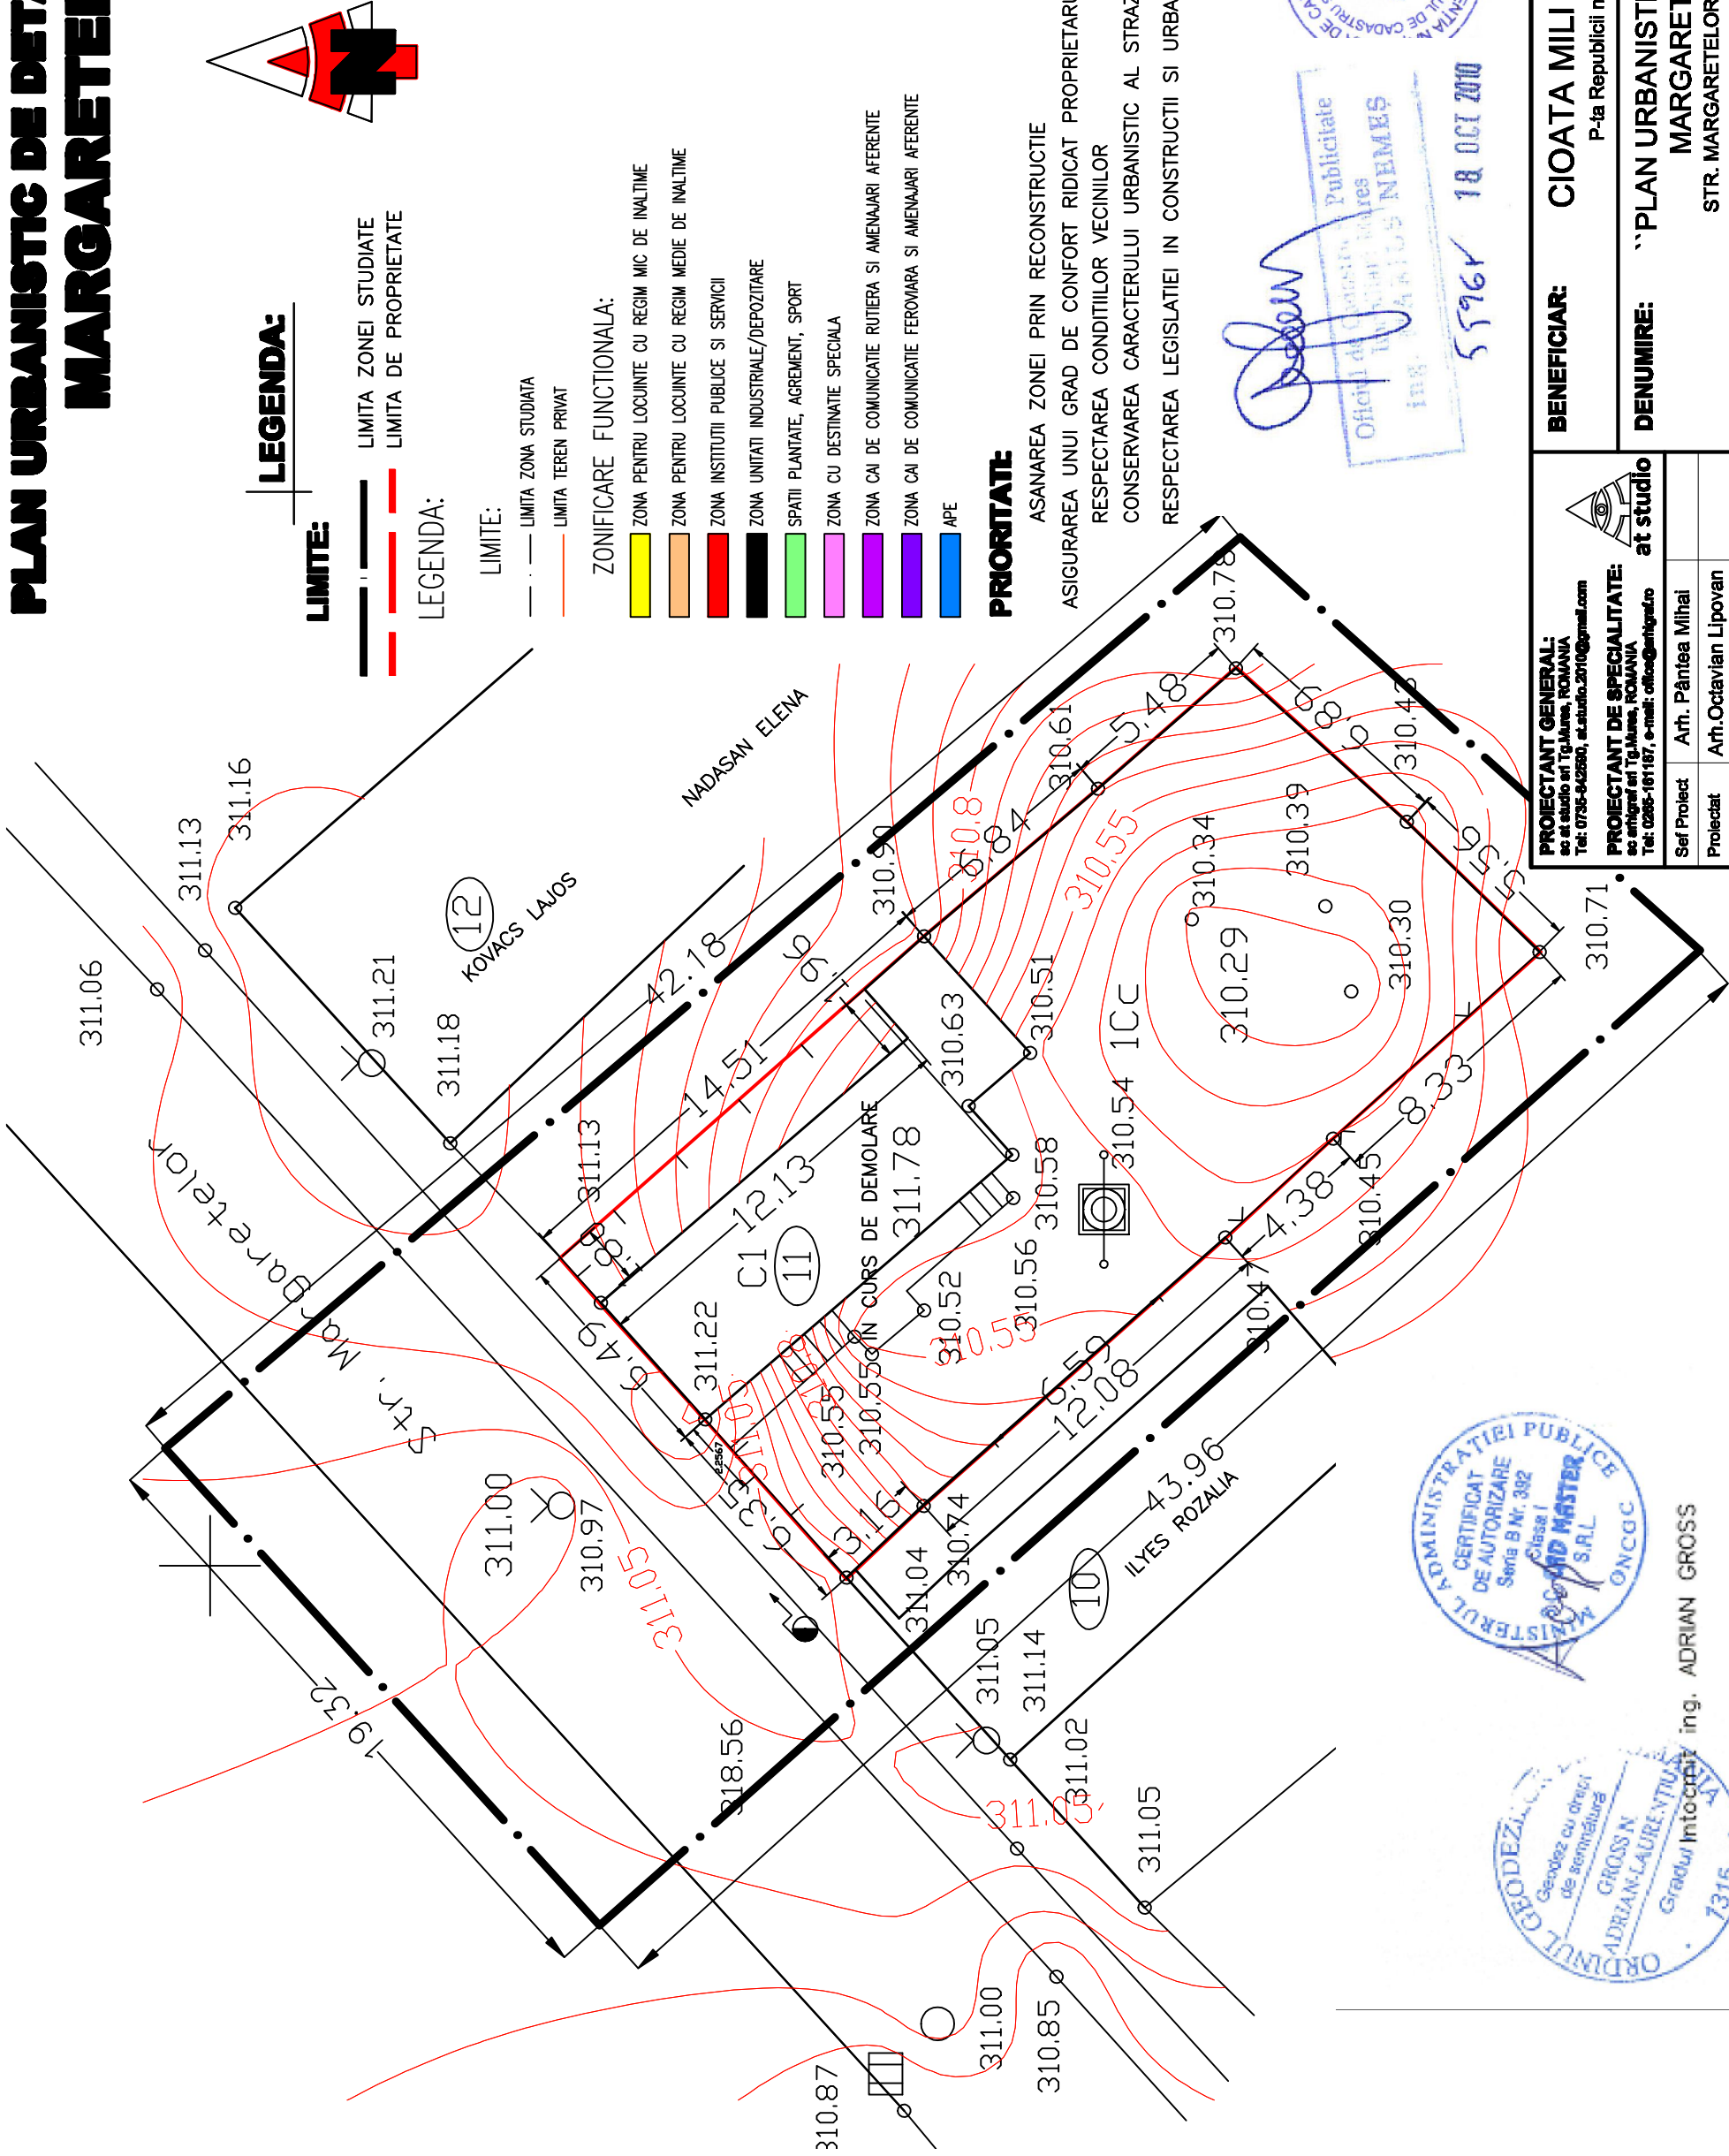

LEGENDA:

LIMITE:
 - - - LIMITA ZONEI STUDIATE
 - - - LIMITA DE PROPRIETATE


LEGENDA:

LIMITE:
 - - - LIMITA ZONA STUDIATA
 - - - LIMITA TEREN PRIVAT

ZONIFICARE FUNCTIONALA:
 - ZONA PENTRU LOCUINTE CU REGIM MIC DE INALTIME
 - ZONA PENTRU LOCUINTE CU REGIM MEDIE DE INALTIME
 - ZONA INSTITUTIIL PUBLICE SI SERVICII
 - ZONA UNITATI INDUSTRIALE/DEPOZITARE
 - SPATII PLANTATE, AGREMENT, SPORT
 - ZONA CU DESTINATIE SPECIALA
 - ZONA CAI DE COMUNICATIE RUTIERA SI AMENAJARI AFERENTE
 - ZONA CAI DE COMUNICATIE FEROVIAARA SI AMENAJARI AFERENTE
 - APE

PRIORITATE

ASANAREA ZONEI PRIN RECONSTRUCTIE
 ASIGURAREA UNUI GRAD DE CONFORT PROPRIETARULUI IMOBILULUI
 RESPECTAREA CONDIȚIILOR VECINILOR
 CONSERVAREA CARACTERULUI URBANISTIC AL STRAZII
 RESPECTAREA LEGISLATIEI IN CONSTRUCTII SI URBANISM

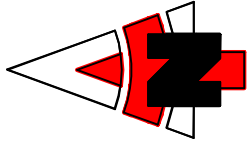

Publicitate
 Oficiul de cadastru imobiliar
 ING. TIBALDUS NEMES
 57961 18 OCT 2010

AGENTIA DE CADASTRU SI PUBLICITATE IMOBILIARA MURES-ORFICIUL DE CADASTRU SI PUBLICITATE IMOBILIARA MURES

PROIECTANT GENERAL:
 sc at studio arh Tig.Maria, ROMANIA
 Tel: 0735-642580, e-mail: a.studio.2010@gmail.com

PROIECTANT DE SPECIALITATE:
 sc arhitect arh Tig.Maria, ROMANIA
 Tel: 0266-161167, e-mail: office@atstudio.ro

at studio

Sef Proiect	Arh. Pantea Mihai
Proiectat	Arh.Octavian Lipovan
Intocmit	Arh. Pantea Mihai
Verificat	Arh. Winkler Enikő
Director	Ing. Aszalos Tibor



ing. ADRIAN GROSS

BENEFICIAR: CIOATA MILI SI ELISABETA P-ta Republicii nr 5/2, TIRGU MURES		
DENUMIRE: "PLAN URBANISTIC DE DETALIU MARGARETELOR" STR. MARGARETELOR, NR.11, TG.MURES		
Nr. proiect	015	2011
Faza	PUD	
Scara	1:200	

A-02

PLAN SITUATIA EXISTENTA SI PRIORITATI