


PLAN URBANISTIC ZONAL

OBIECTIVE DE UTILITATE PUBLICA

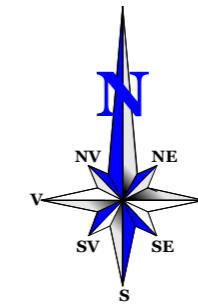

LEGENDA

LIMITE

- LIMITA ZONEI STUDIATE
- LIMITA PROPRIETATE
- LIMITA CONSTRUIBILA A PARCELI

TIPUL DE PROPRIETATE ASUPRA TERENULUI

- TEREN APARTINAND DOMENIULUI PUBLIC DE INTERES LOCAL
- TEREN PROPRIETATE PRIVATA A PERS. FIZICE/JURIDICE


CIRCULATIA TRENURILOR

- DRUM PROPUȘ PRIN PUȘ UNIRII

OBIECTIVE DE UTILITATE PUBLICA

- LOCUINTE ȘI FUNCȚIUNI CONEXE

ZONA REZERVATA DRUM CIRCULATIE RAPIDA CONFORM PUȘ UNIRII pr. Nr 62060/2005

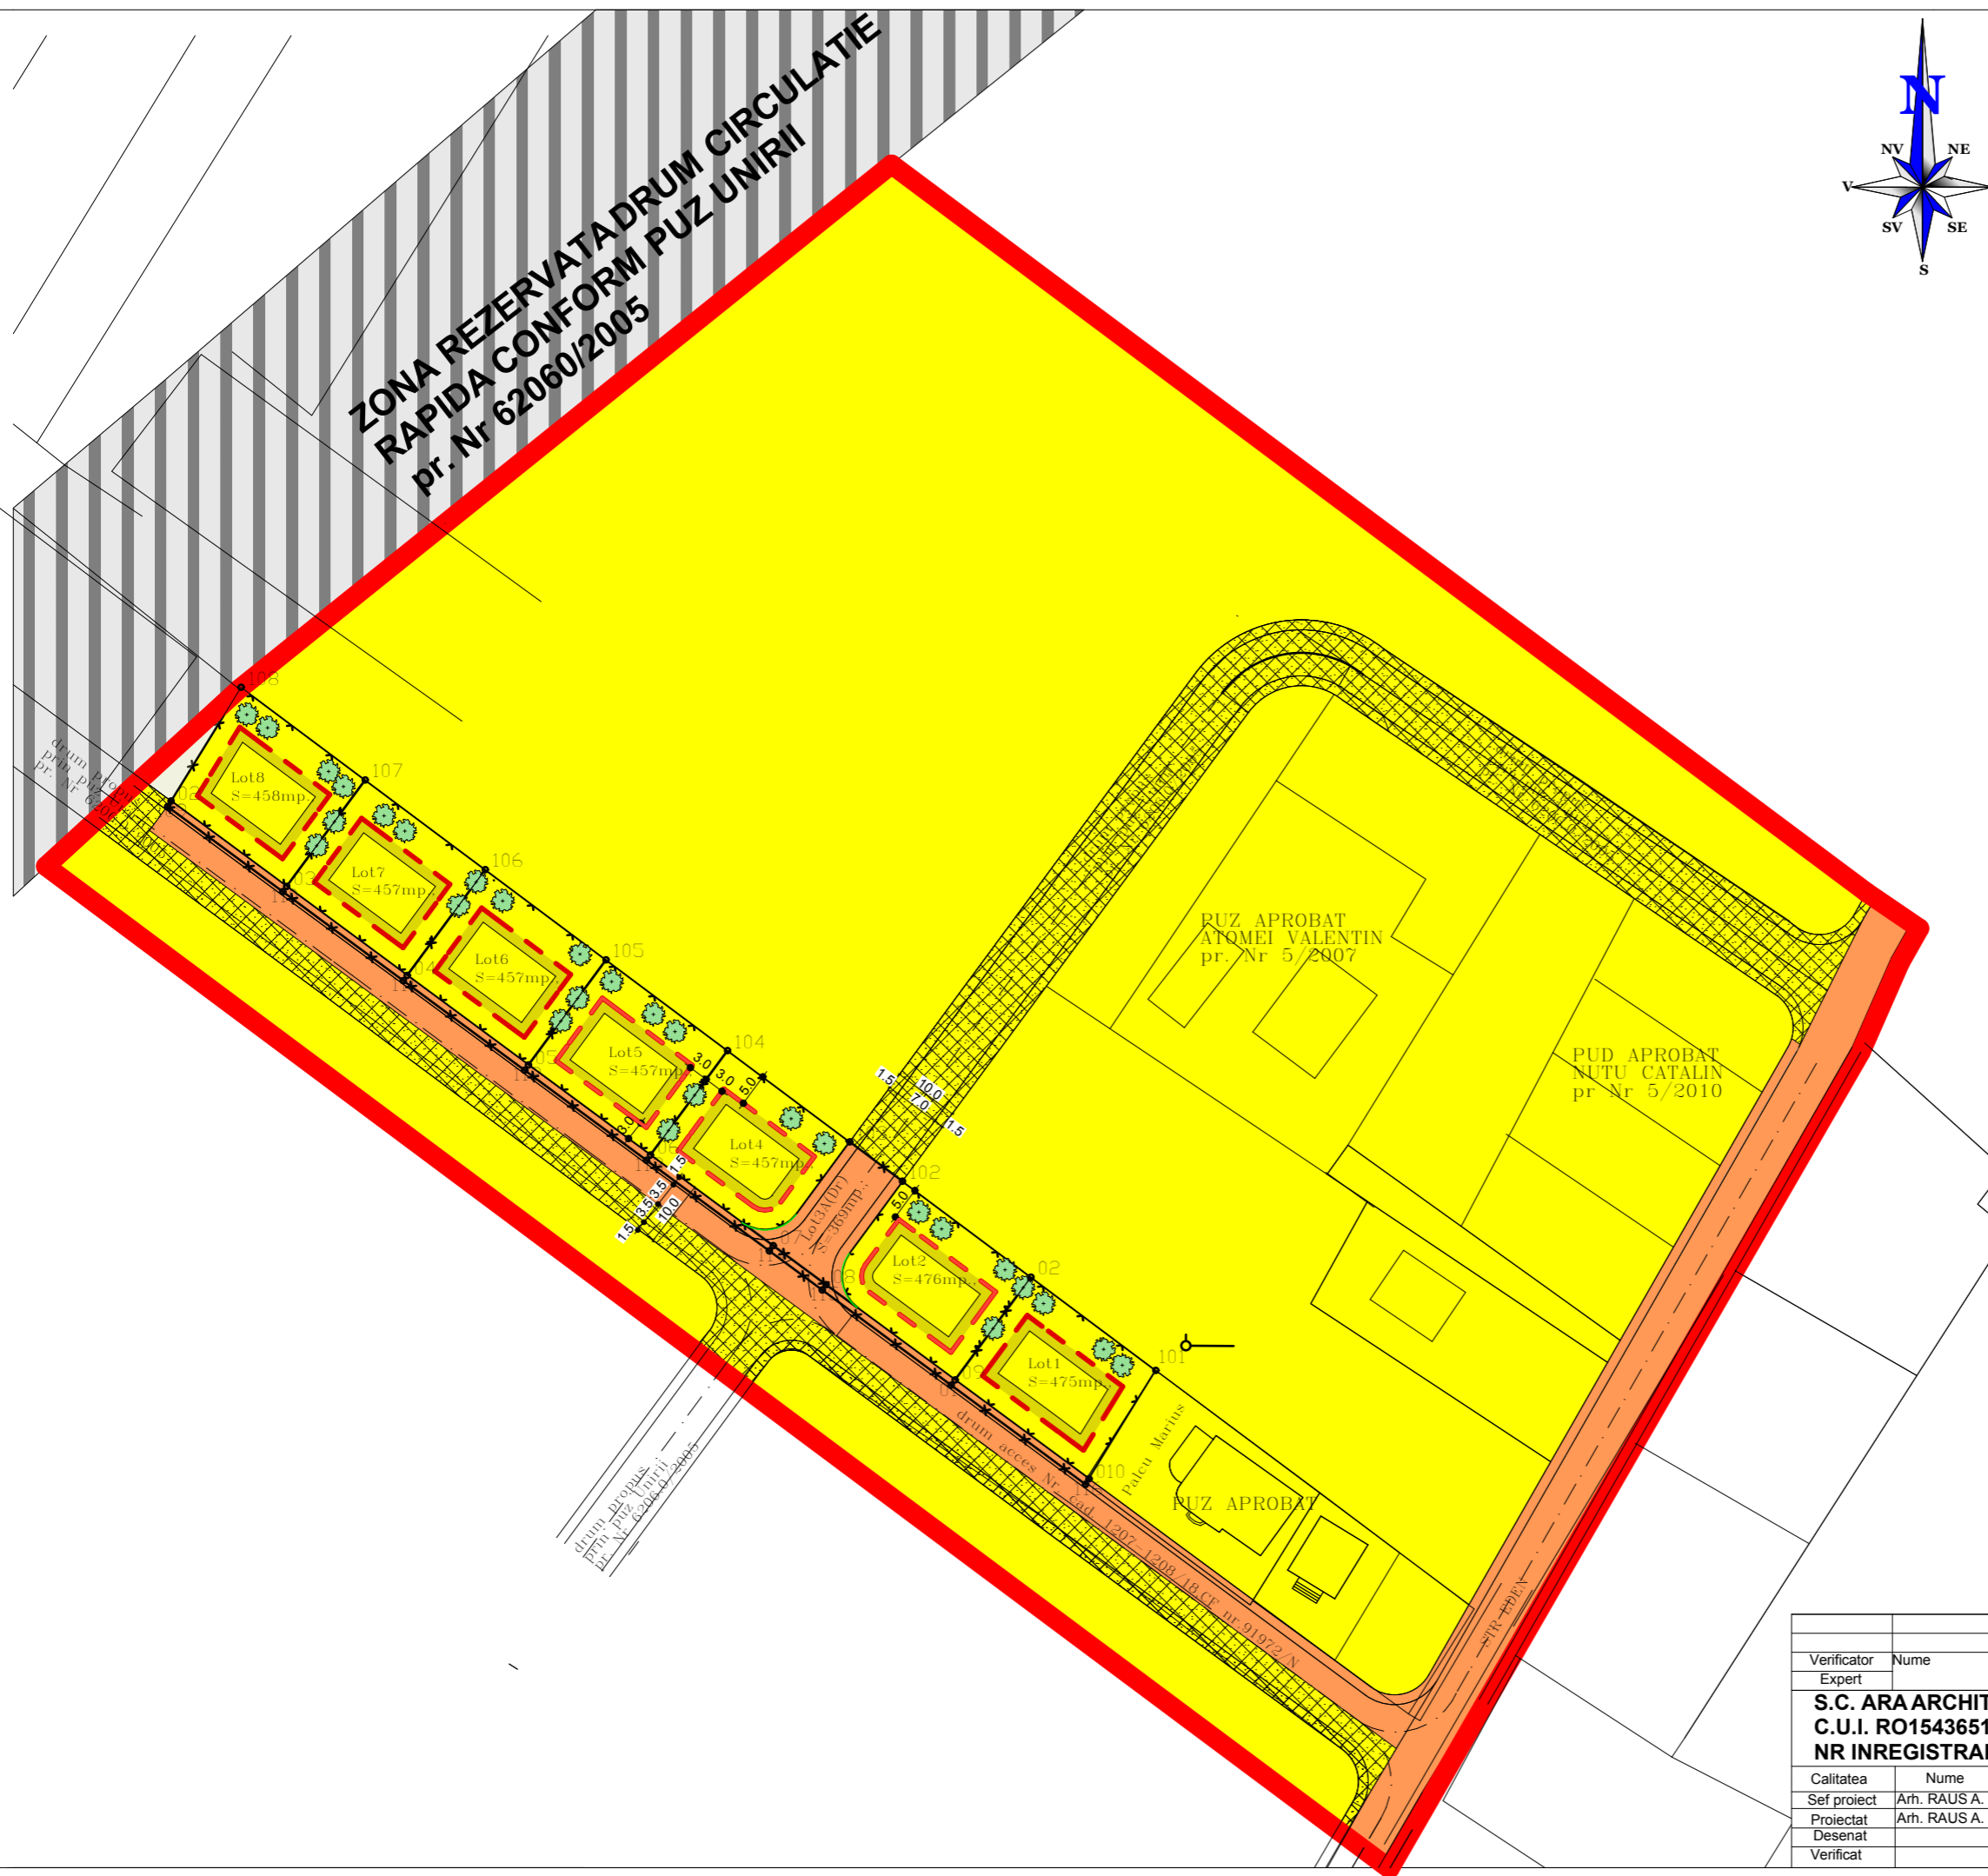

Verificator	Nume	Semnatura	Cerinta	Referat / Expertiza nr./Data
Expert	S.C. ARA ARCHITECTS S.R.L. C.U.I. RO15436513 NR INREGISTRARE J26/558/2003			BENEFICIAR: OLTEAN DANIELA-SUSANA
Calitatea	Nume	Semnatura	Scara	Faza: P.U.Z.
Proiectat	Arh. RAUS A.		1:1000	Planșa A4
Desenat	Arh. RAUS A.		Data	Pr. nr. 28/1/2010
Verificat			2010	OBIECTIVE DE UTILITATE PUBLICA

drum propus prin PUȘ UNIRII pr. Nr 62060/2005

drum acces Nr. 604
Paiacu Marius
PUȘ APROBAT
PUȘ APROBAT
PUȘ APROBAT