



# PLAN URBANISTIC ZONAL

## SITUATIA EXISTENTA

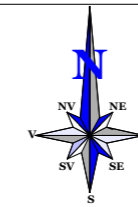

**ZONA REZERVATA DRUM CIRCULATIE RAPIDA CONFORM PUZ UNIRII pr. Nr 62060/2005**

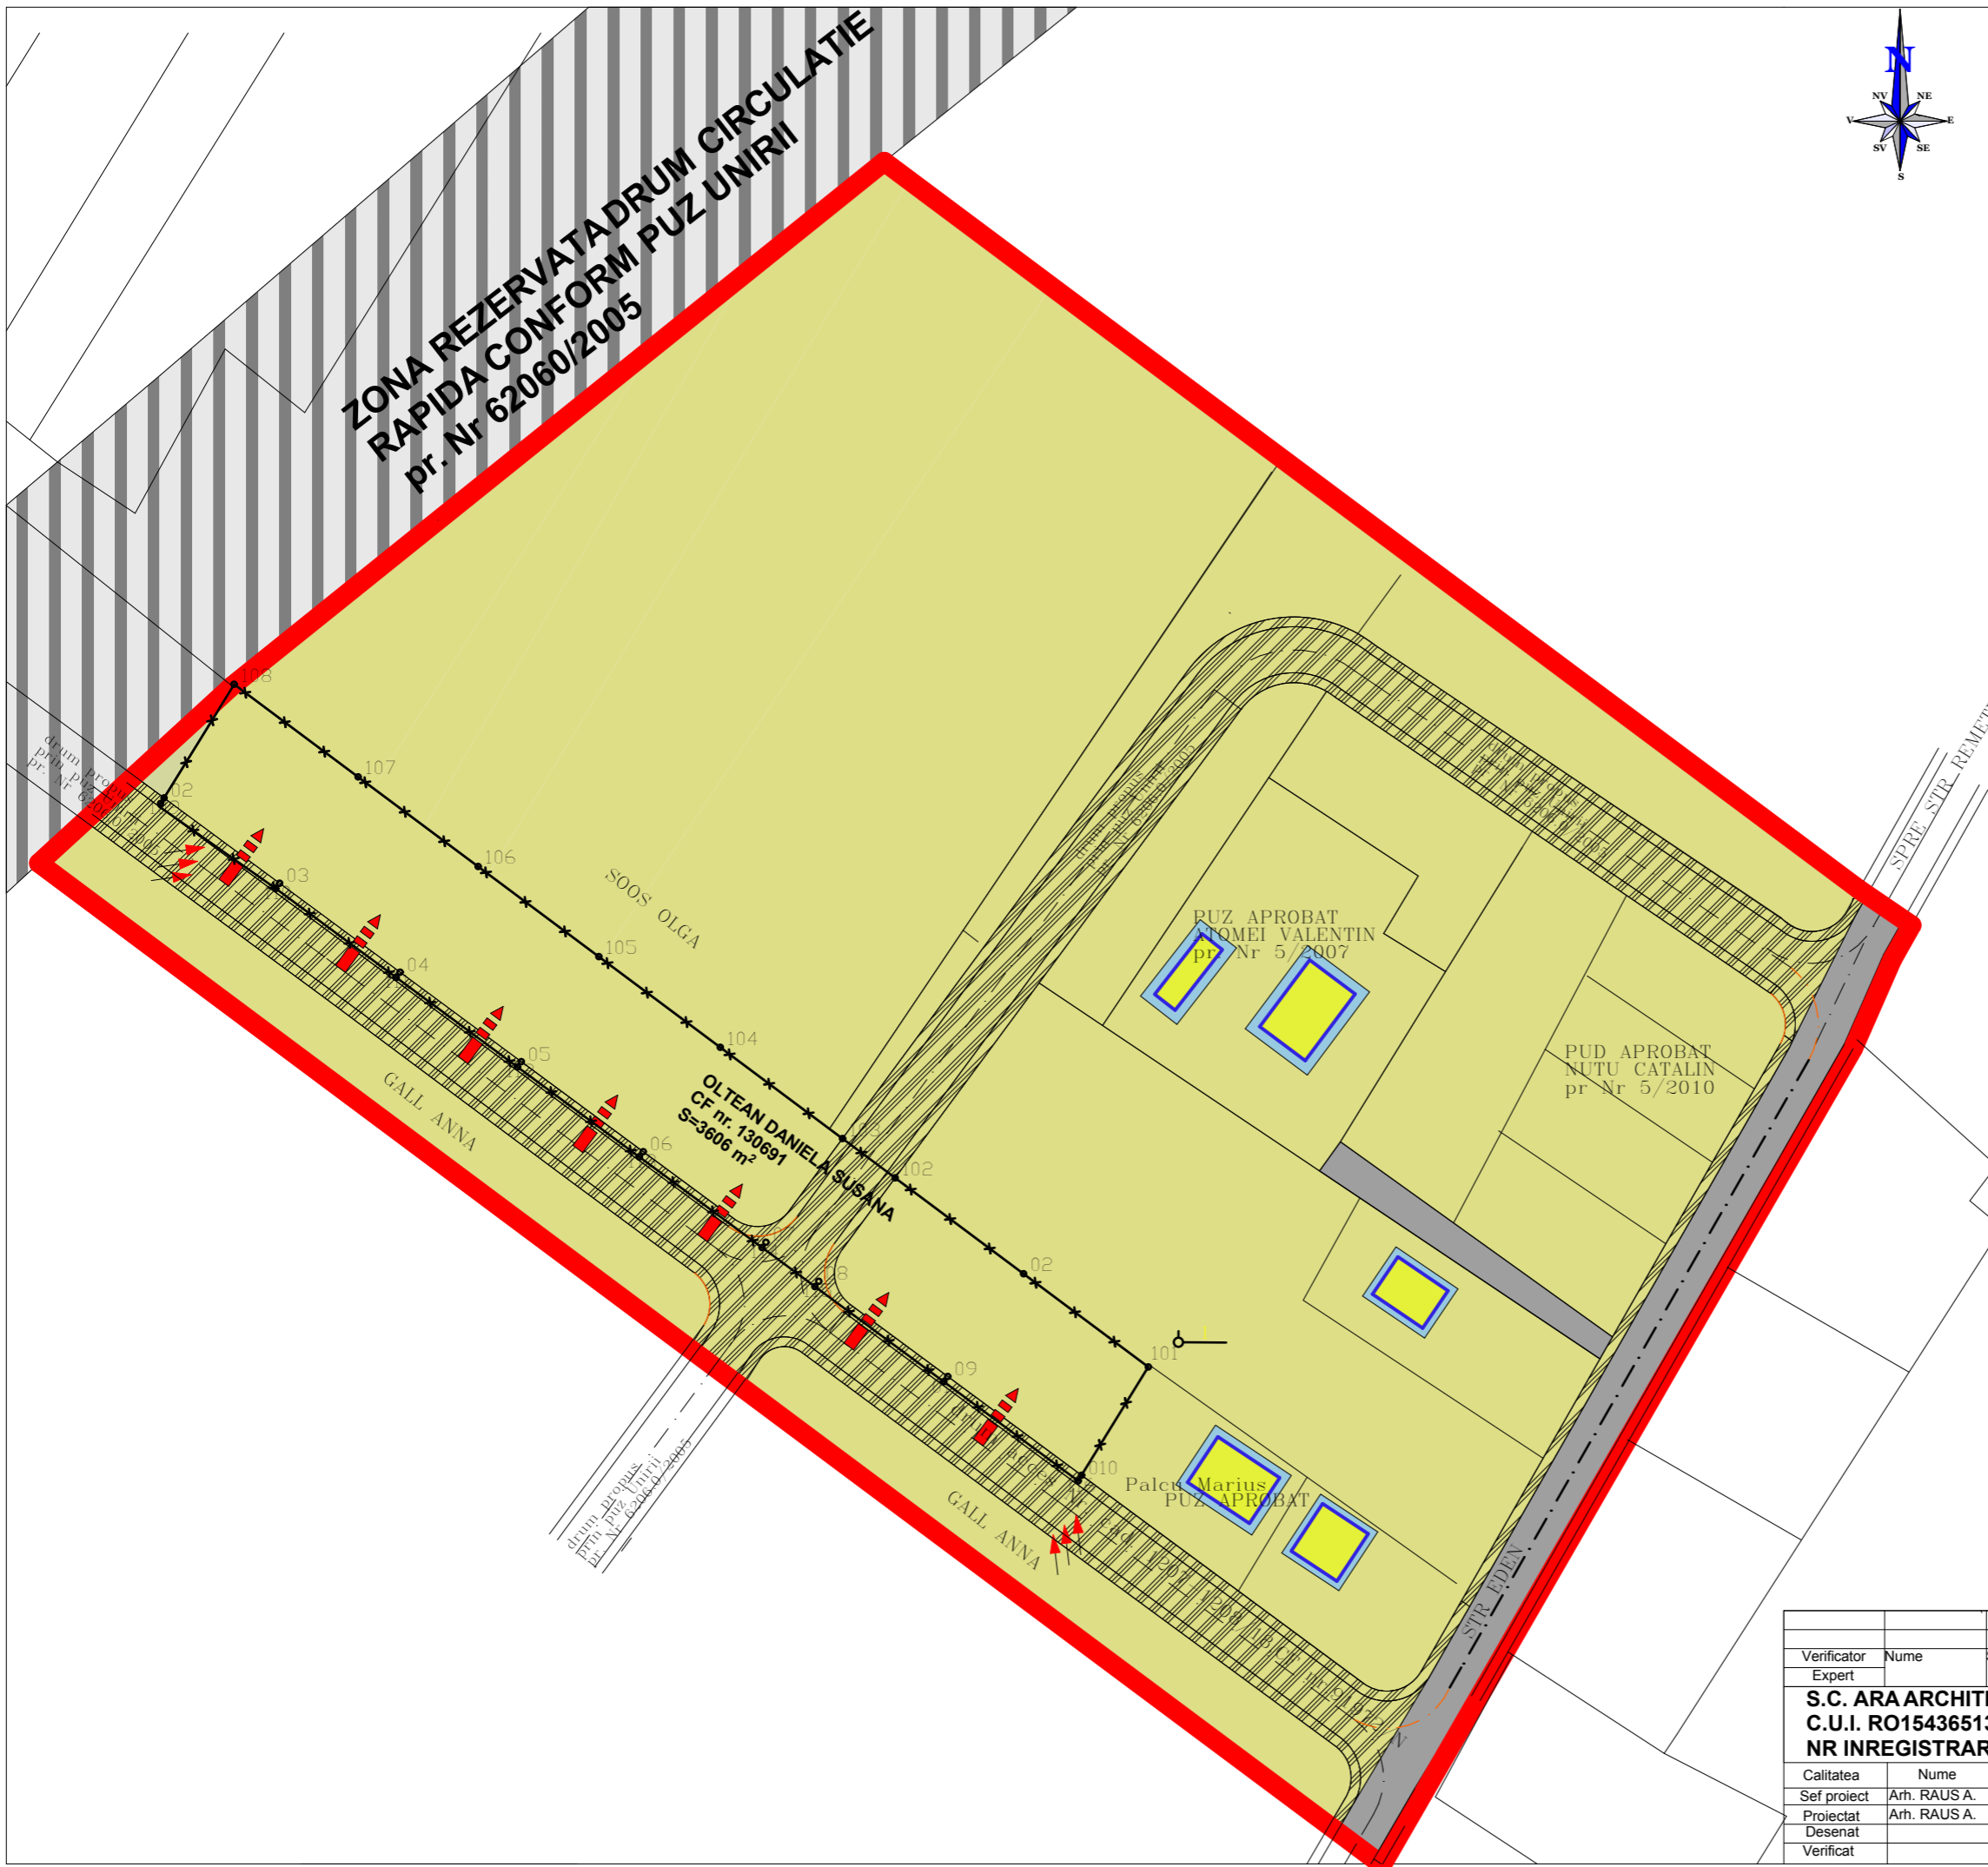

### LEGENDA

- A. FUNCTIONALITATEA ZONEI**
- LIMITA ZONEI STUDIASTE
  - LIMITA PROPRIETATE STUDITA
  - TERENURI CONSTRUISTE SI CONSTRUIBILE
  - LOCUINTE
  - CAROSABIL
  - STRAZI PROPUSE CONFORM PUZ UNIRII pr. Nr 62060/2005
  - ZONA REZERVATA DRUM CIRCULATIE RAPIDA CONFORM PUZ UNIRII pr. Nr 62060/2005

- B. FONDUL CONSTRUIT**
- B1. CARTAREA STADIULUI DE REALIZARE A CLADIRILOR**
- CLADIRI EXISTENTE
- B2. STAREA CLADIRILOR**
- CLADIRI IN STARE BUNA

- C. ELEMENTE ARHITECTURAL-URBANISTICE SI PEISAGERE**
- PLANTATI, SPATII VERZI EXISTENTE
  - RELATI VIZUALE DE REFERINTA
  - ACCESE NECESARE PENTRU TERENURI CONSTRUIBILE

Verificator	Nume	Semnatura	Cerinta	Referat / Expertiza nr./Data	
Expert	S.C. ARA ARCHITECTS S.R.L. C.U.I. RO15436513 NR INREGISTRARE J26/558/2003			BENEFICIAR: OLTEAN DANIELA-SUSANA	
Calitatea	Nume	Semnatura	Scara	DENUMIREA PR.: INTOCMIRE PUZ STABILIRE ZONA FUNCTIONALAPENTRU CONSTRUIRE LOCUINTE INDIVIDUALE STR. REMETEA FN	Plansa A1
Sef proiect	Arh. RAUS A.		1:1000	Faza: P.U.Z.	Pr. nr. 28/1/2010
Proiectat	Arh. RAUS A.			<b>SITUATIA EXISTENTA</b>	
Desenat			Data 2010		
Verificat					