
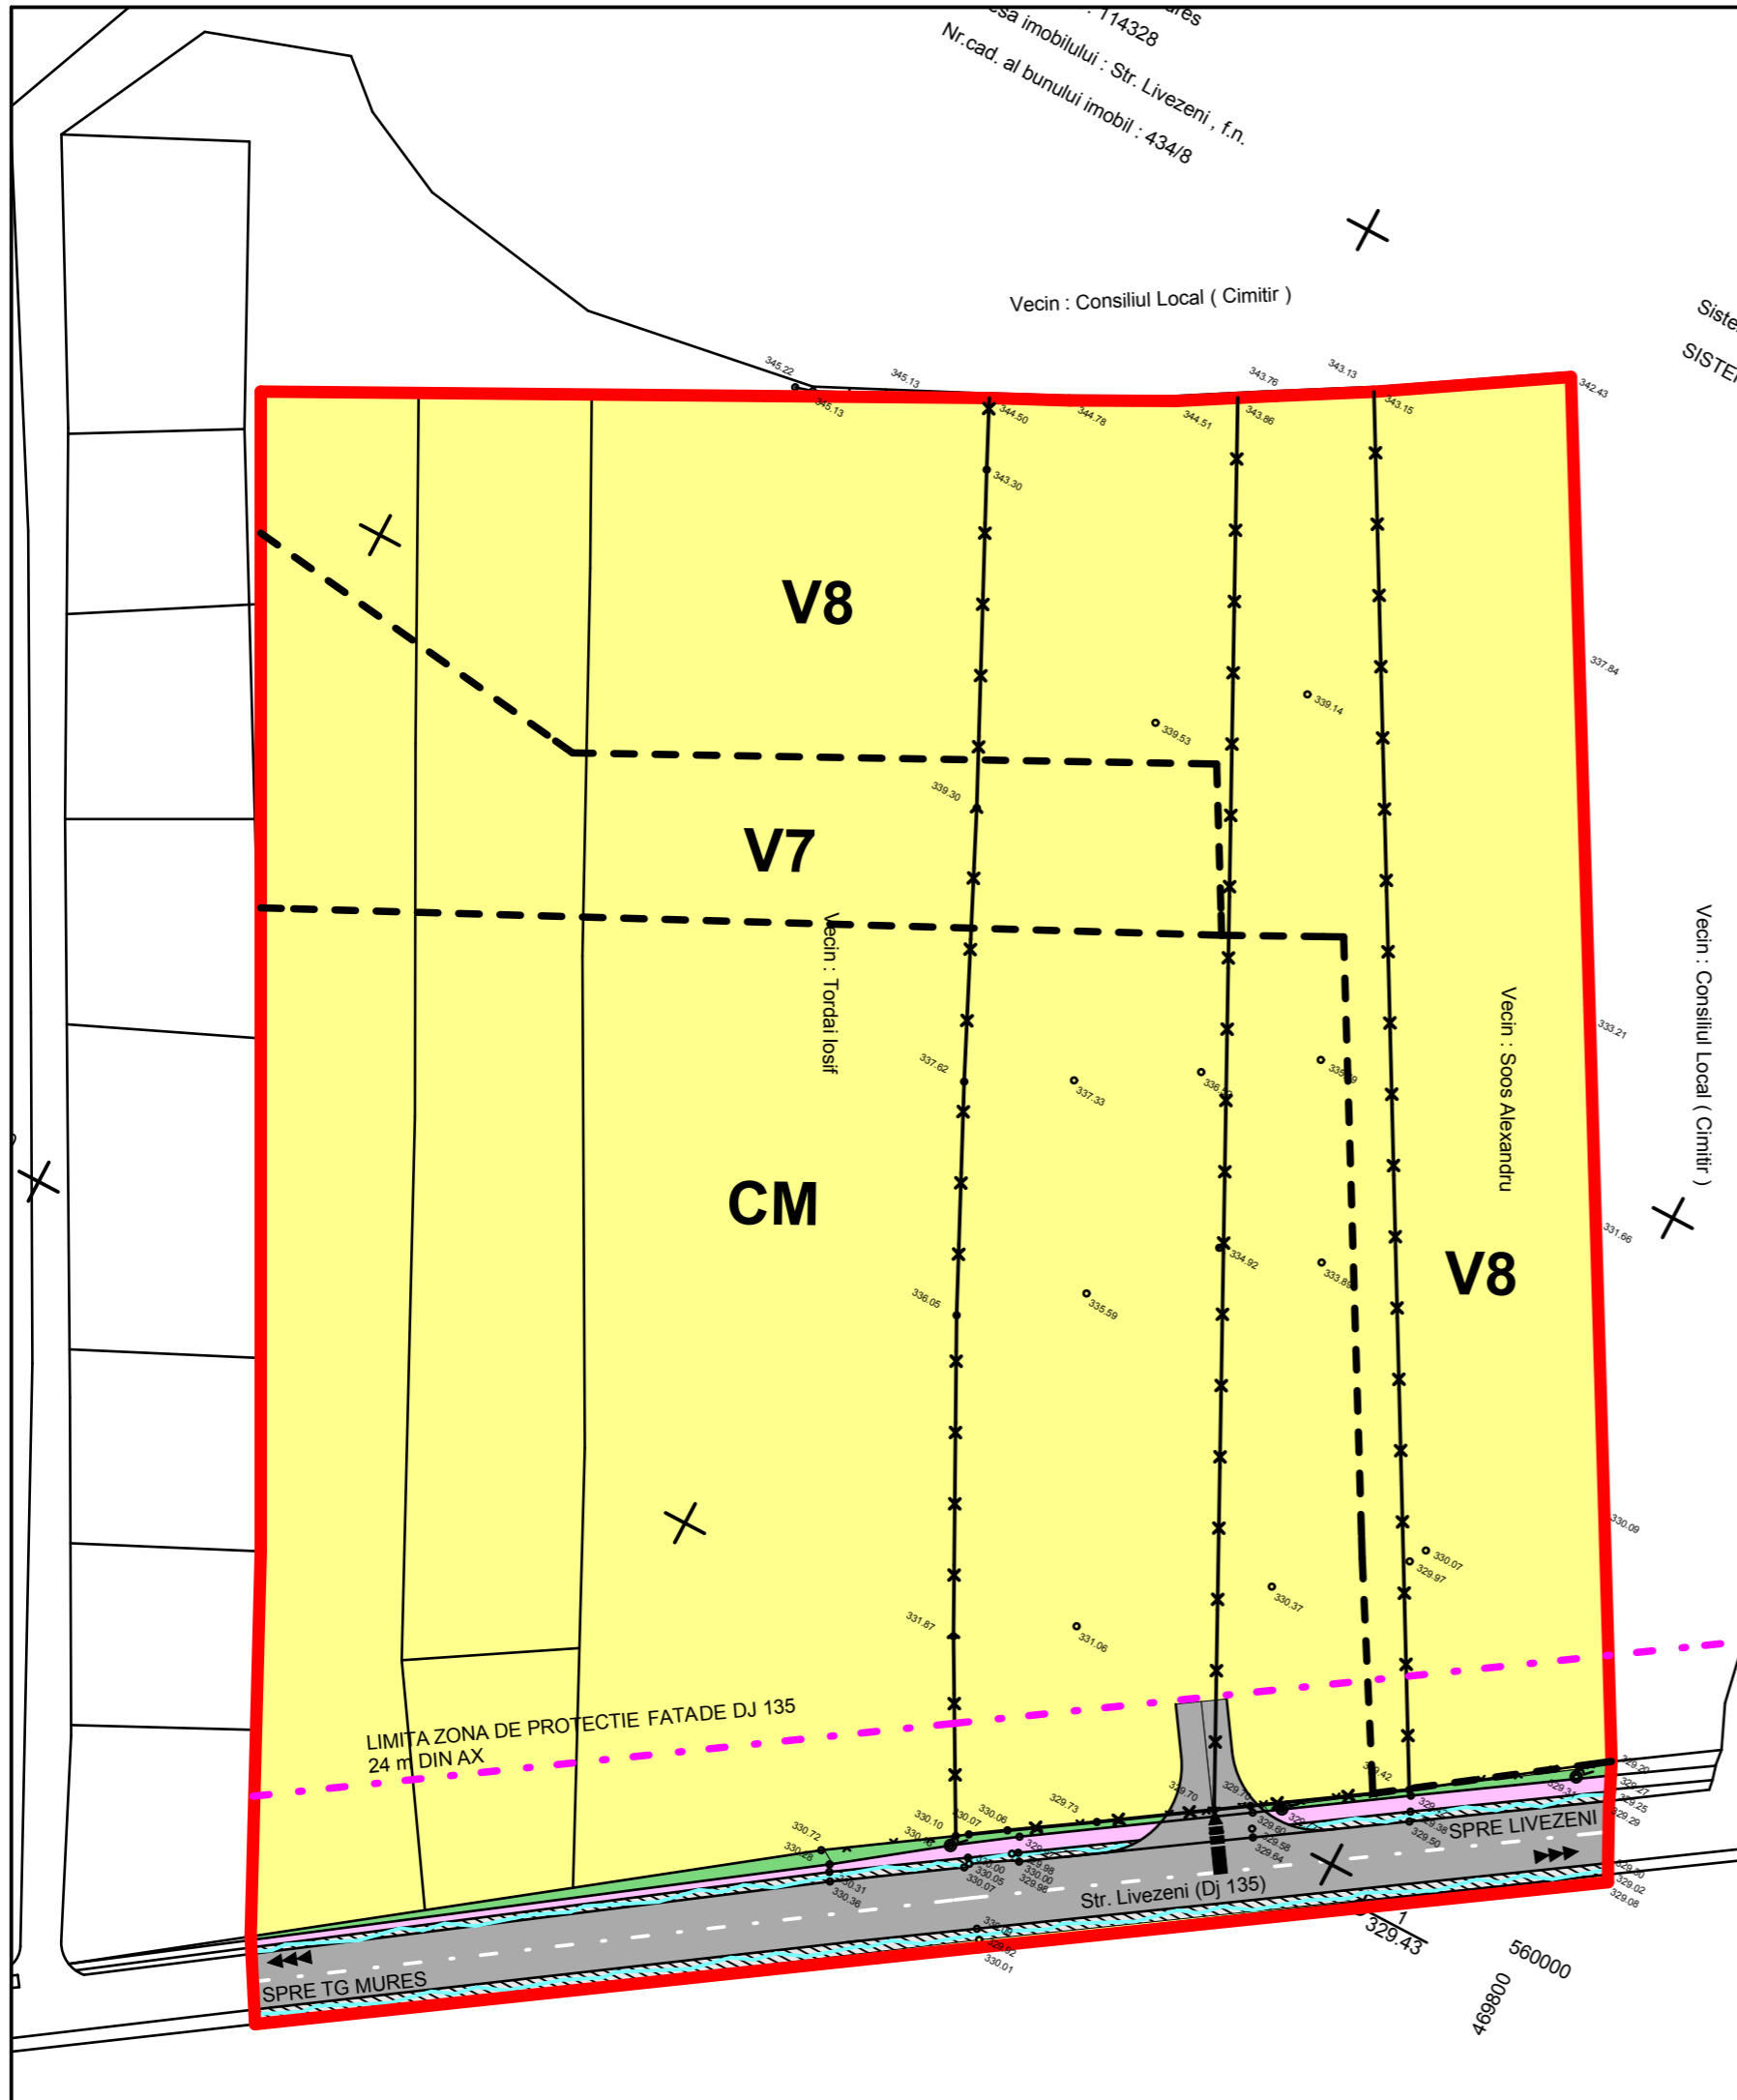


PLAN URBANISTIC ZONAL

POSIBILITATI DE MOBILARE URBANISTICE

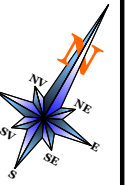

LEGENDA

- LIMITA ZONEI STUDIATE
- x— LIMITA PROPRIETATE STUDIATA

CM - Zona mixtă conținând instituții, servicii și echipamente publice, servicii de interes general (servicii manageriale, tehnice, profesionale, sociale, colective și personale, comerț, hoteluri, restaurante, loisir), activități productive mici, nepoluante și locuințe

V 7- Păduri și plantații forestiere de protecție a versanților.

V 8- Păduri și fâșii plantate de protecție sanitară.

	Verificator Expert	Nume	Semnatura	Cerinta	Referat / Expertiza nr./Data
S.C. TEKTURA S.R.L. C.U.I. RO 6564459 NR INREGISTRARE J26/1285/1994					BENEFICIAR: ORMENISAN VASILE "SC CROMATIC TIPO SRL"
Calitatea Sef proiect Proiectat Desenat Verificat					DENUMIREA PR.: PUZ RECONVERSIE FUNCTIONALA ZONA PENTRU CONSTRUIRE HALA DE PRODUCTIE Loc. TG MURES Str.-LIVEZENI FN
				Scara 1:1000	Data 2011
REGULAMENT					Planşa A6 Pr. nr: 7/2011