


CASA DE LOCUIT PROPUISA  
D+P+E

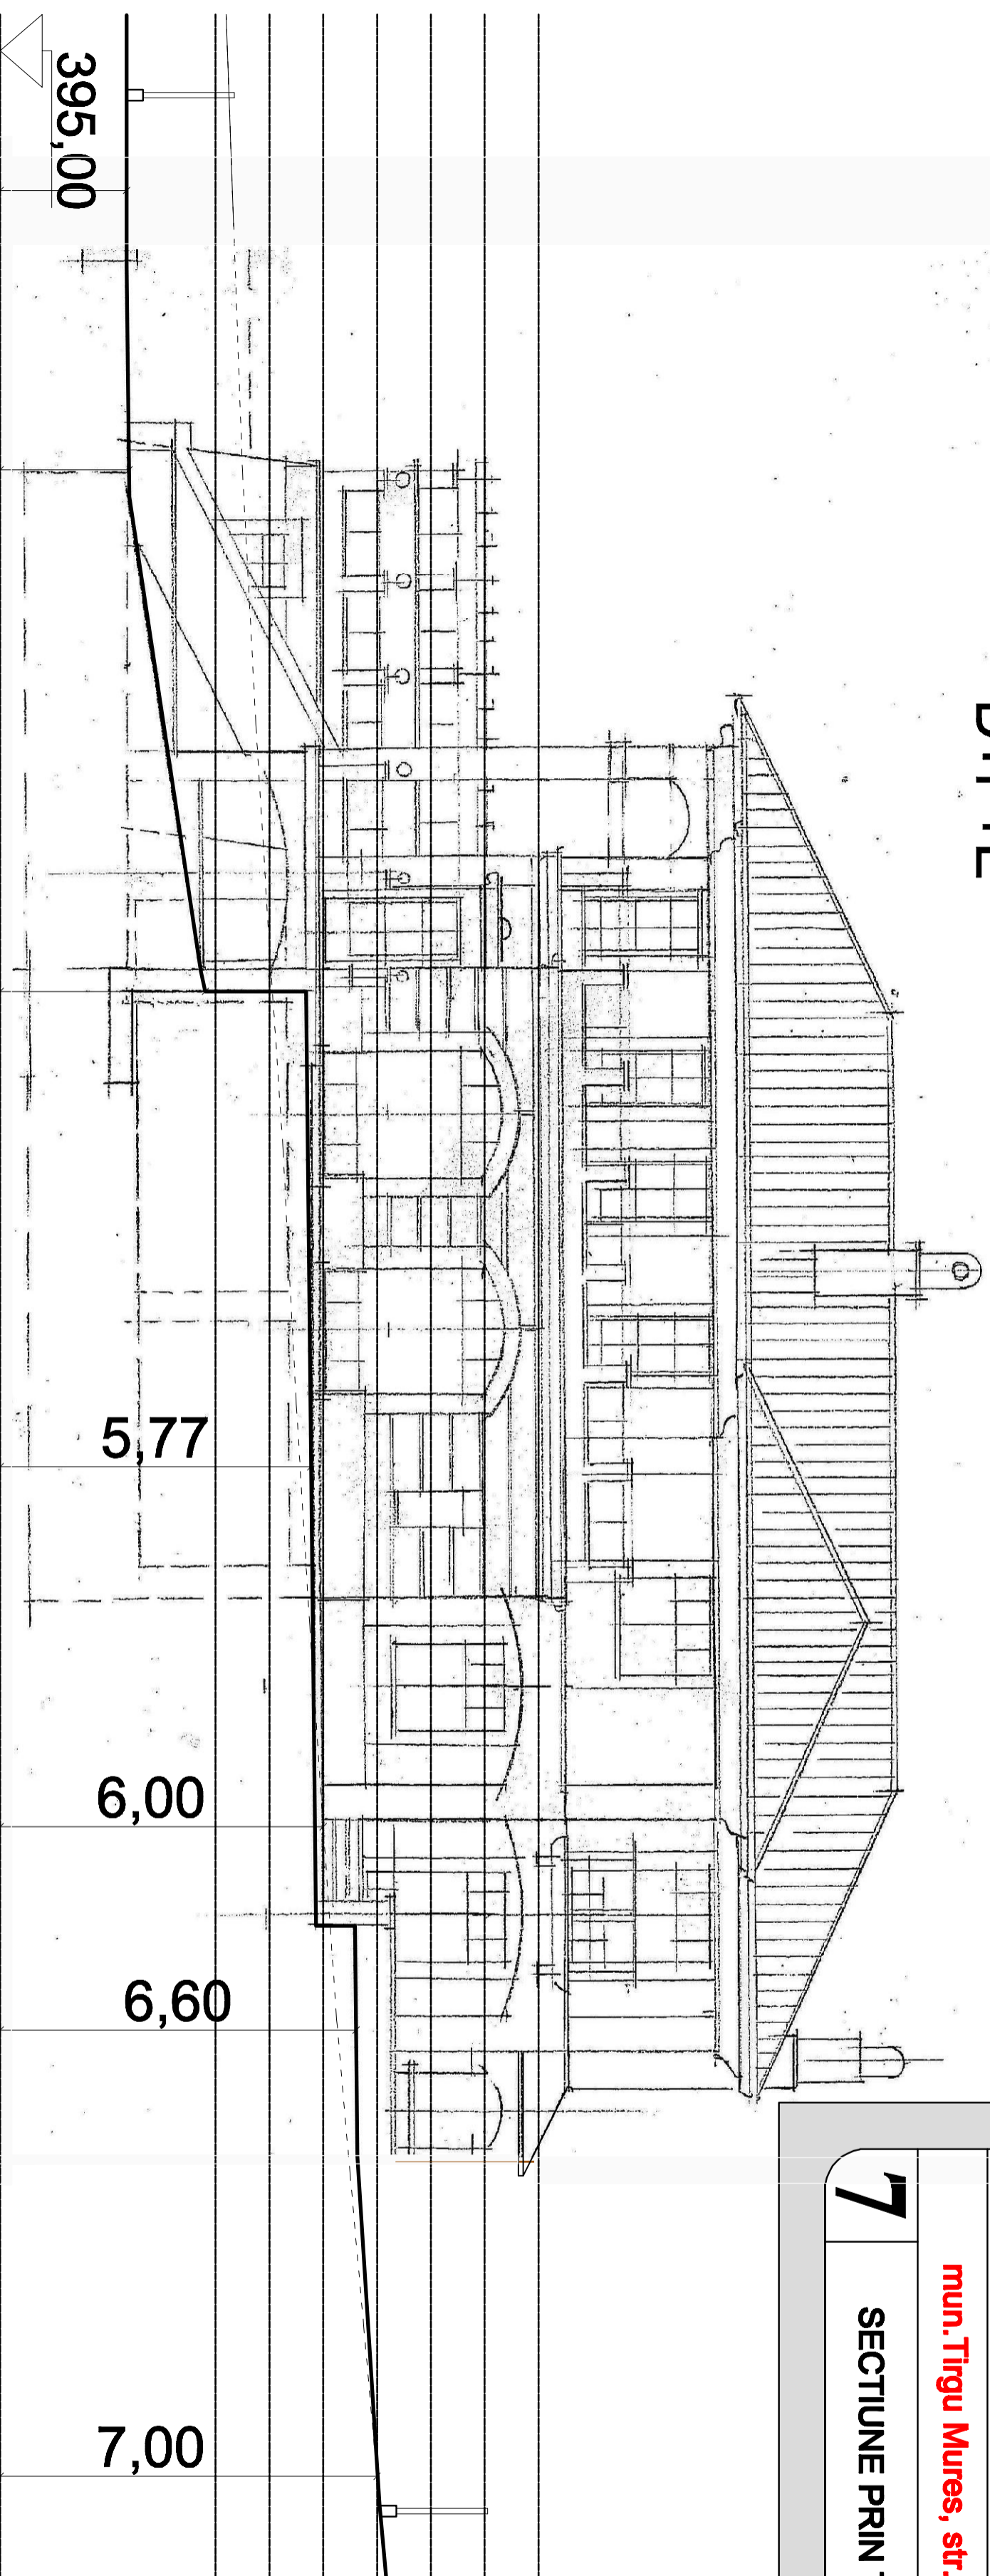

PLAN URBANISTIC ZONAL

**P U Z**

MODIFICARE P.U.D. APROBAT  
HCLM159/27.04.2006 PENTRU LOTIZARE TEREN  
SI CONSTRUIRE ANSAMBLU REZIDENTIAL

**mun. Tirgu Mures, str. Comesti f.nr.**

**7** SECTIUNE PRIN TEREN Scara  
1 : 100

S.C. ARHIEDIL S.R.L. Tirgu Mures		Beneficiar: Morari Dan si sotia Morari Mirela B-dul Pandurilor nr. 62/1, mun. Tirgu Mures, jud. Mures		Pt. Nr: 713.0
Desenat Graf proiectat Proiectat	Ing. Sorinel Gheba arb. Koveszko Gheza arb. Koveszko Gheza	Scara: 1:100	MODIFICARE P.U.D. APROBAT HCLM159/27.04.2006 PENTRU LOTIZARE TEREN SI CONSTRUIRE ANSAMBLU REZIDENTIAL. mun. Tirgu Mures, str. Comesti f.nr.	Faza: P.U.Z.
		Data: 2011	SECTIUNE PRIN TEREN	Planşa: A. 07.