


**P.U.D. STUDIU DE AMPLASAMENT
 CONSTRUIRE CASA DE LOCUIT D+P+M
 STR. VOINICENILOR F.N. TIRGU MURES, JUD.
 MURES
 PLAN DE SITUATIE SI INCADRARE**



PLAN DE INCADRARE 1:5000

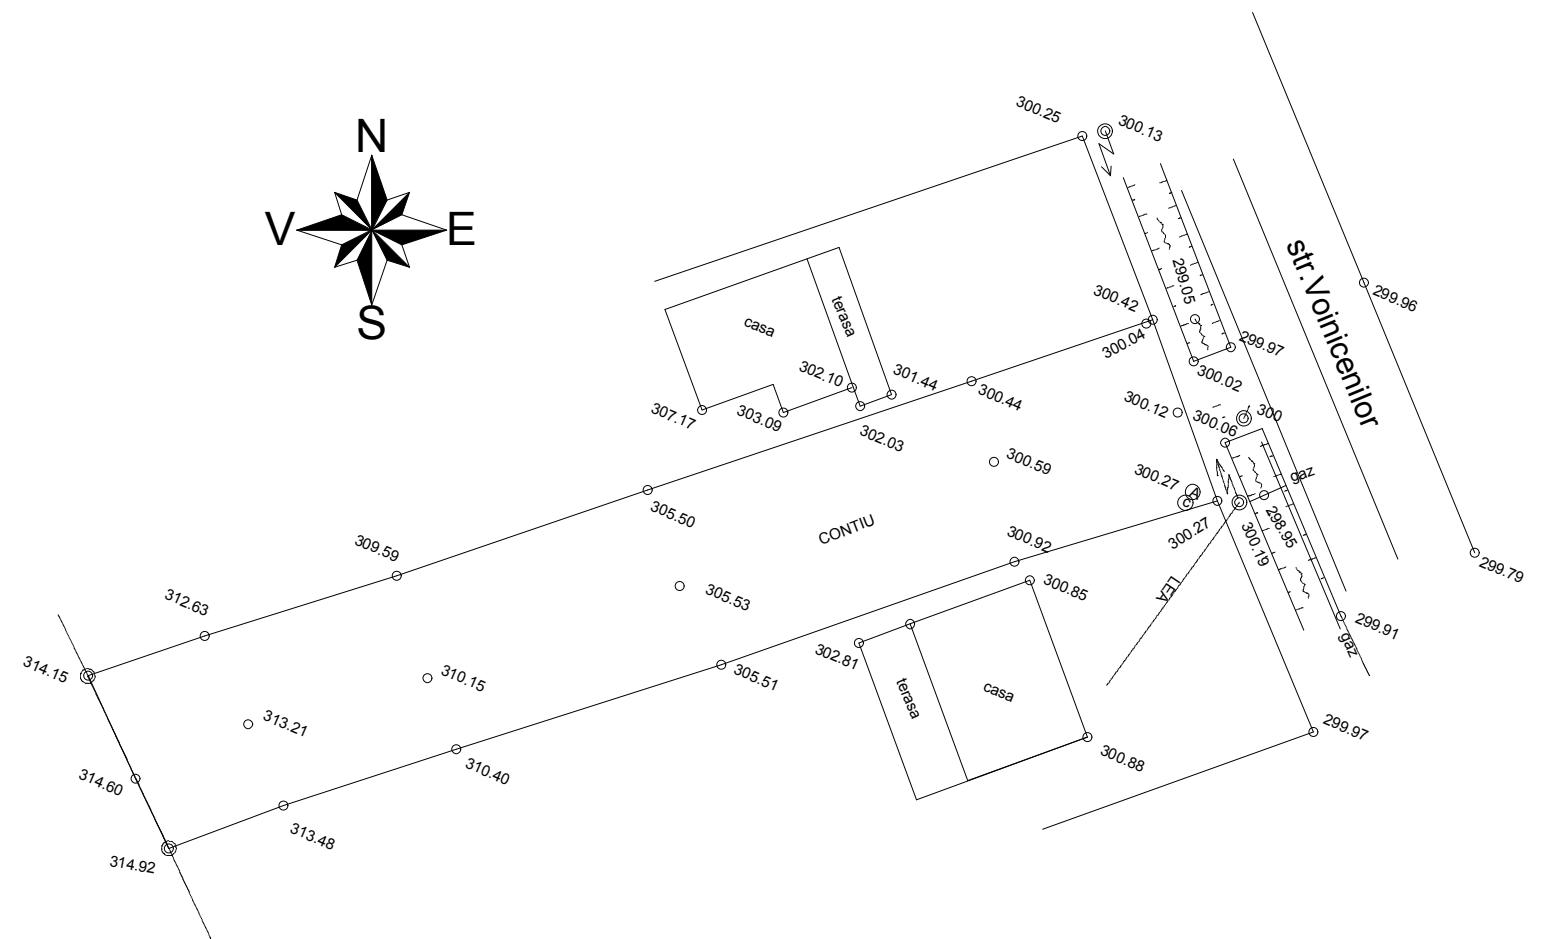

Proiectant urbanism sc ARX srl Tg.Mures - str. Frunzei nr. 5 J26/384/2002 - RO 14630456		Proiectant general ASPECT		Beneficiar CONTIU CLAUDIU GIGEL SI CONTIU CARMEN LACRAMIOARA STR. IOSIF HODOS NR. 13/1, TIRGU MURES, JUD. MURES	Proiect nr. 151/2012
Specificatie	Numele	Semnatura	Scara: 1:500, 1:5000	DENUMIRE PROIECT P.U.D. STUDIU DE AMPLASAMENT CONSTRUIRE CASA DE LOCUIT D+P+M	Faza: P.U.D.
Sef Proiect Urb.	ARH. BAKO LORANT			STR. VOINICENILOR F.N. TIRGU MURES, JUD. MURES	
Proiectat	ARH. BAKO LORANT		Data: 4/3/2012	Denumire plansa PLAN DE SITUATIE SI INCADRARE	Nr. Plansa 1
Desenat CAD	ARH. IANCU MURESAN				




**P.U.D. STUDIU DE AMPLASAMENT
CONSTRUIRE CASA DE LOCUIT D+P+M
STR. VOINICENILOR F.N. TIRGU MURES, JUD.
MURES
SITUATIE EXISTENTA**

LEGENDA

LIMITE

-  LIMITA ZONA STUDIATA
 LIMITA DE PROPRIETATE A TERENULUI

ZONIFICARE FUNCTIONALA


-  TERENURI CONSTRUIBILE INTRAVILANE
 CIRCULATII PIETONALE
 CIRCULATII CAROSABILE

DISFUNCTIONALITATI

NU SUNT

PRIORITATI

COMPLETARE FRONT CONSTRUIT

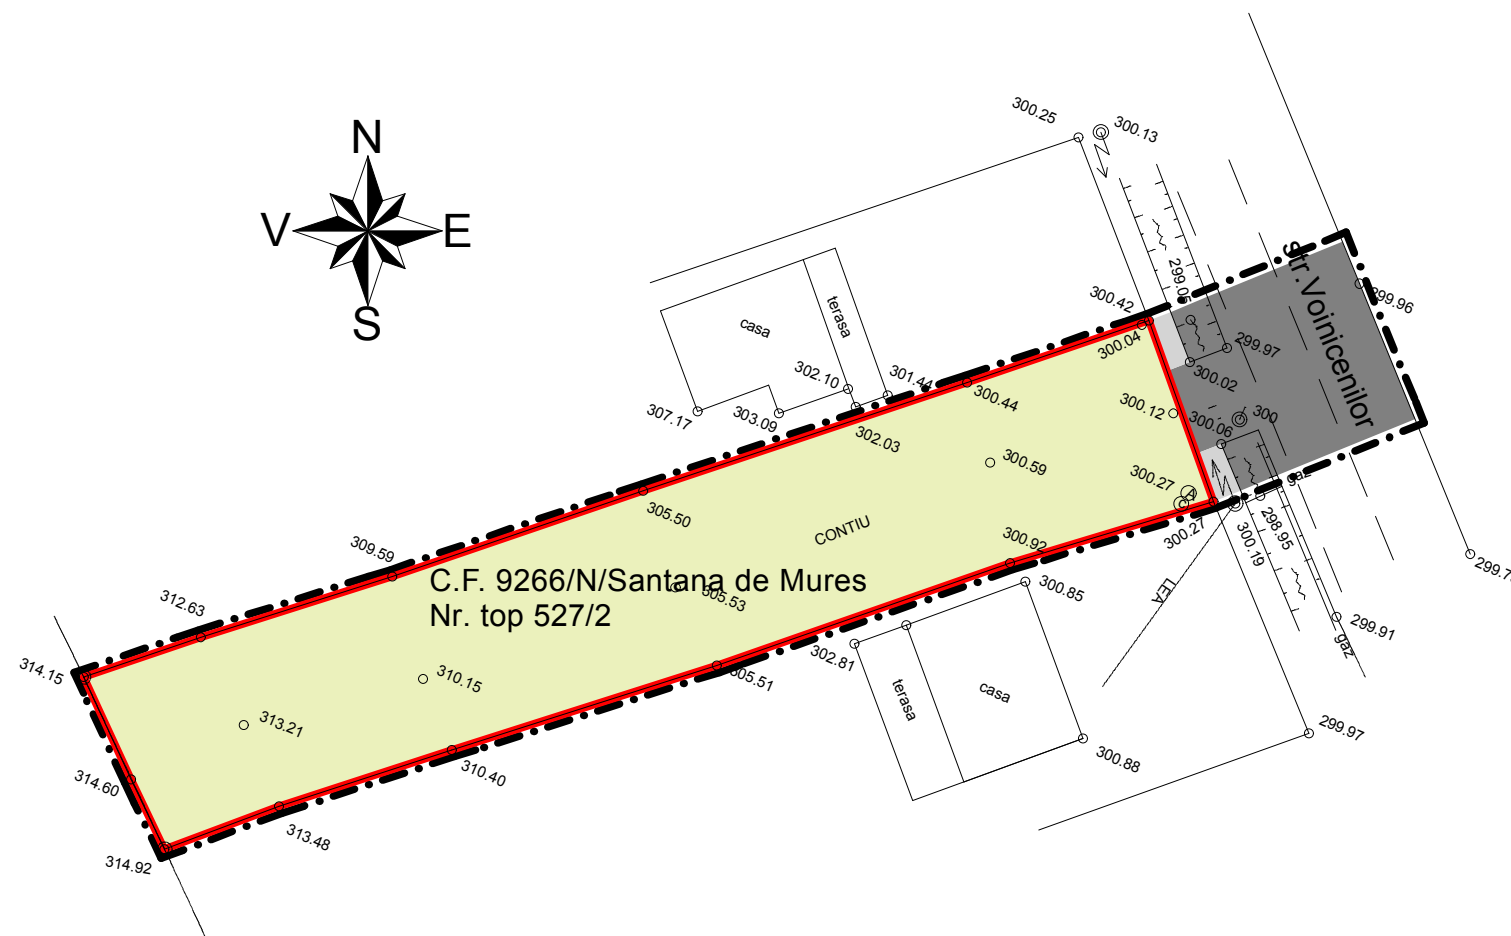

BILANT TERITORIAL				
	ZONA STUDIATA		EXISTENT	
		mp		%
1	TERENURI CONSTRUIBILE	928.88		83.56
3	CIRCULATII PIETONALE	12.07		1.09
4	CIRCULATII CAROSABILE	170.65		15.35
	TOTAL ZONA STUDIATA	1111.6		100.00

Proiectant urbanism sc ARX srl Tg.Mures - str. Frunzei nr. 5 J26/384/2002 - RO 14630456		Proiectant general ASPECT		Beneficiar CONTIU CLAUDIU GIGEL SI CONTIU CARMEN LACRAMIOARA STR. IOSIF HODOS NR. 13/1, TIRGU MURES, JUD. MURES		Proiect nr. 151/2012
Specificatie	Numele	Semnatura	Scara: 1:500	DENUMIRE PROIECT P.U.D. STUDIU DE AMPLASAMENT CONSTRUIRE CASA DE LOCUIT D+P+M		Faza: P.U.D.
Sef Proiect Urb.	ARH. BAKO LORANT		Data: 4/3/2012	Denumire plansa SITUATIE EXISTENTA		Nr. Plansa 2
Proiectat	ARH. BAKO LORANT					
Desenat CAD	ARH. IANCU MURESAN					






P.U.D. STUDIU DE AMPLASAMENT CONSTRUIRE CASA DE LOCUIT D+P+M STR. VOINICENILOR F.N. TIRGU MURES, JUD. MURES REGLEMENTARI URBANISTICE

LEGENDA



LIMITE

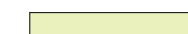-  LIMITA ZONA STUDIATA
-  LIMITA DE PROPRIETATE A TERENULUI

ZONIFICARE FUNCTIONALA

-  TERENURI CONSTRUIBILE INTRAVILANE
-  ZONA CONSTRUIBILA
-  CIRCULATII PIETONALE
-  CIRCULATII CAROSABILE
-  ALINIERE EXISTENTA MENTINUTA

BILANT TERITORIAL					
ZONA STUDIATA		EXISTENT (cf. PUZ)		PROPOS	
		mp	%	mp	%
1	TERENURI CONSTRUIBILE	928.88	83.56	928.88	83.56
3	CIRCULATII PIETONALE	12.07	1.09	12.07	1.09
4	CIRCULATII CAROSABILE	170.65	15.35	170.65	15.35
TOTAL ZONA STUDIATA		1111.6	100.00	1111.6	100.00

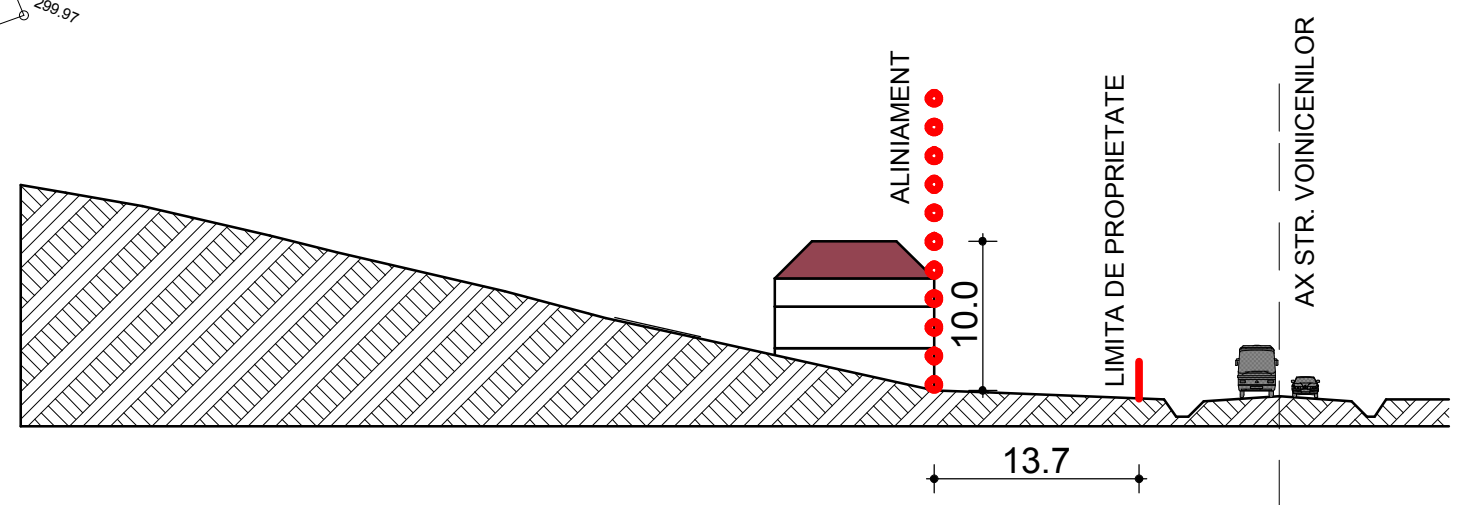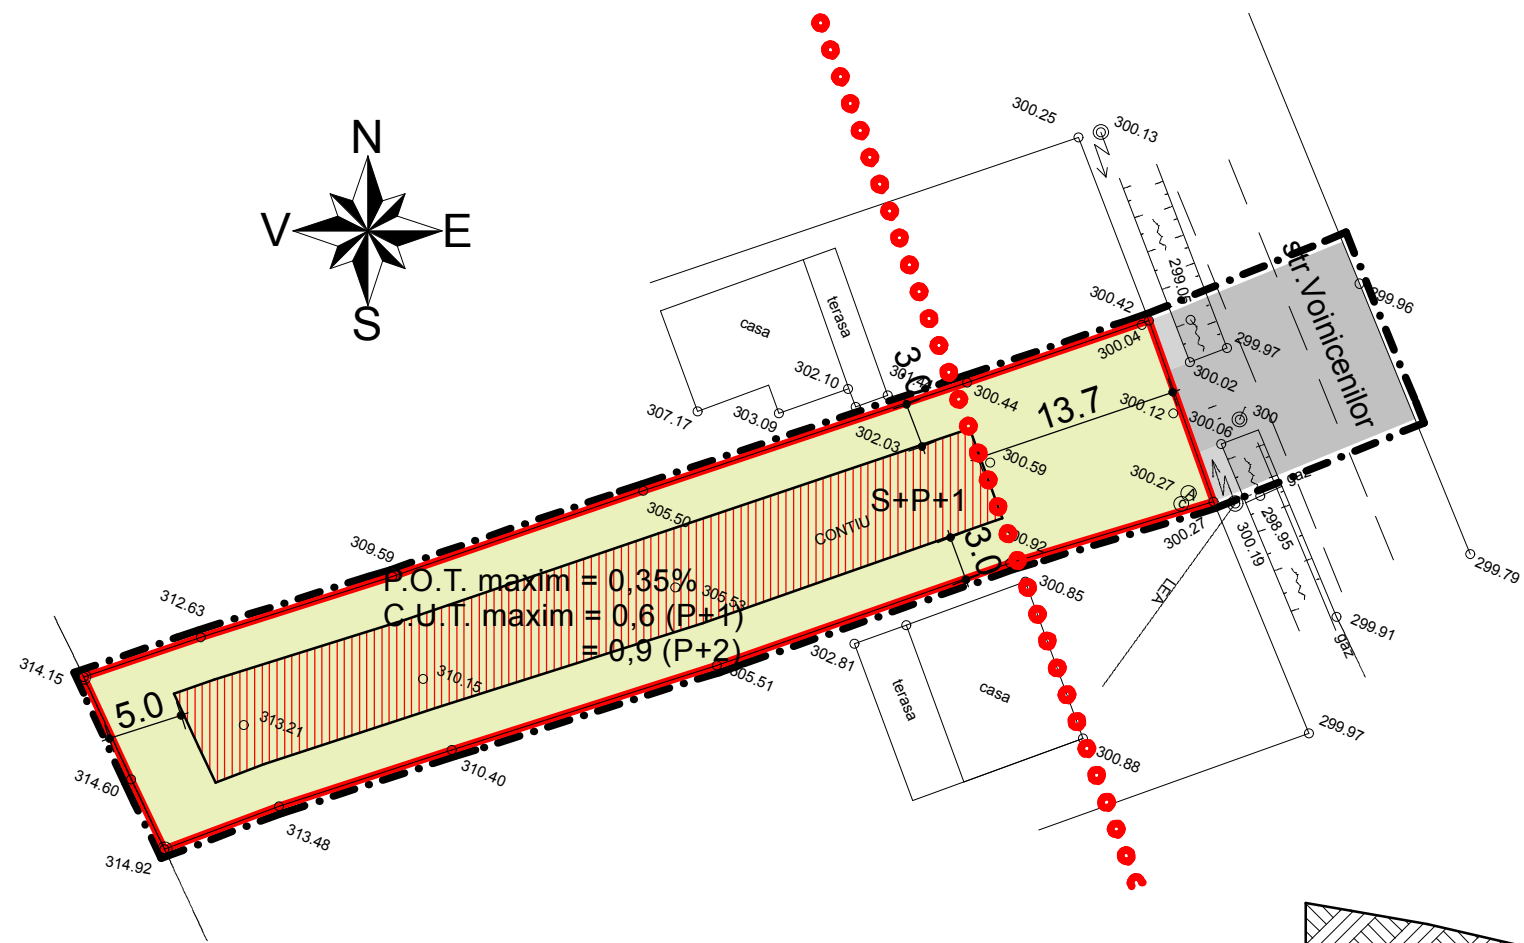

Proiectant urbanism sc ARX srl Tg.Mures - str. Frunzei nr. 5 J26/384/2002 - RO 14630456		Proiectant general ASPECT		Beneficiar CONTIU CLAUDIU GIGEL SI CONTIU CARMEN LACRAMIOARA STR. IOSIF HODOS NR. 13/1, TIRGU MURES, JUD. MURES		Proiect nr. 151/2012
Specificatie	Numele	Semnatura	Scara: 1:500	DENUMIRE PROIECT P.U.D. STUDIU DE AMPLASAMENT CONSTRUIRE CASA DE LOCUIT D+P+M		Faza: P.U.D.
Sef Proiect Urb.	ARH. BAKO LORANT		Data: 4/3/2012	Denumire plansa REGLEMENTARI URBANISTICE		Nr. Plansa 3
Proiectat	ARH. BAKO LORANT					
Desenat CAD	ARH. IANCU MURESAN					

**P.U.D. STUDIU DE AMPLASAMENT
CONSTRUIRE CASA DE LOCUIT D+P+M
STR. VOINICENILOR F.N. TIRGU MURES, JUD.
MURES
REGLEMENTARI EDILITARE**


LEGENDA

LIMITE

-  LIMITA ZONA STUDIATA
 LIMITA DE PROPRIETATE A TERENULUI

ZONIFICARE FUNCTIONALA

- A— RETELE DE APA EXISTENTE
- -A- - RETELE DE APA PROPUSE
—C— RETELE DE CANALIZARE EXISTENTE
- -C- - RETELE DE CANALIZARE PROPUSE
—E— RETELE ELECTRICE EXISTENTE
- -E- - RETELE ELECTRICE PROPUSE
—G— RETELE DE GAZE NATURALE EXISTENTE
- -G- - RETELE DE GAZE NATURALE PROPUSE

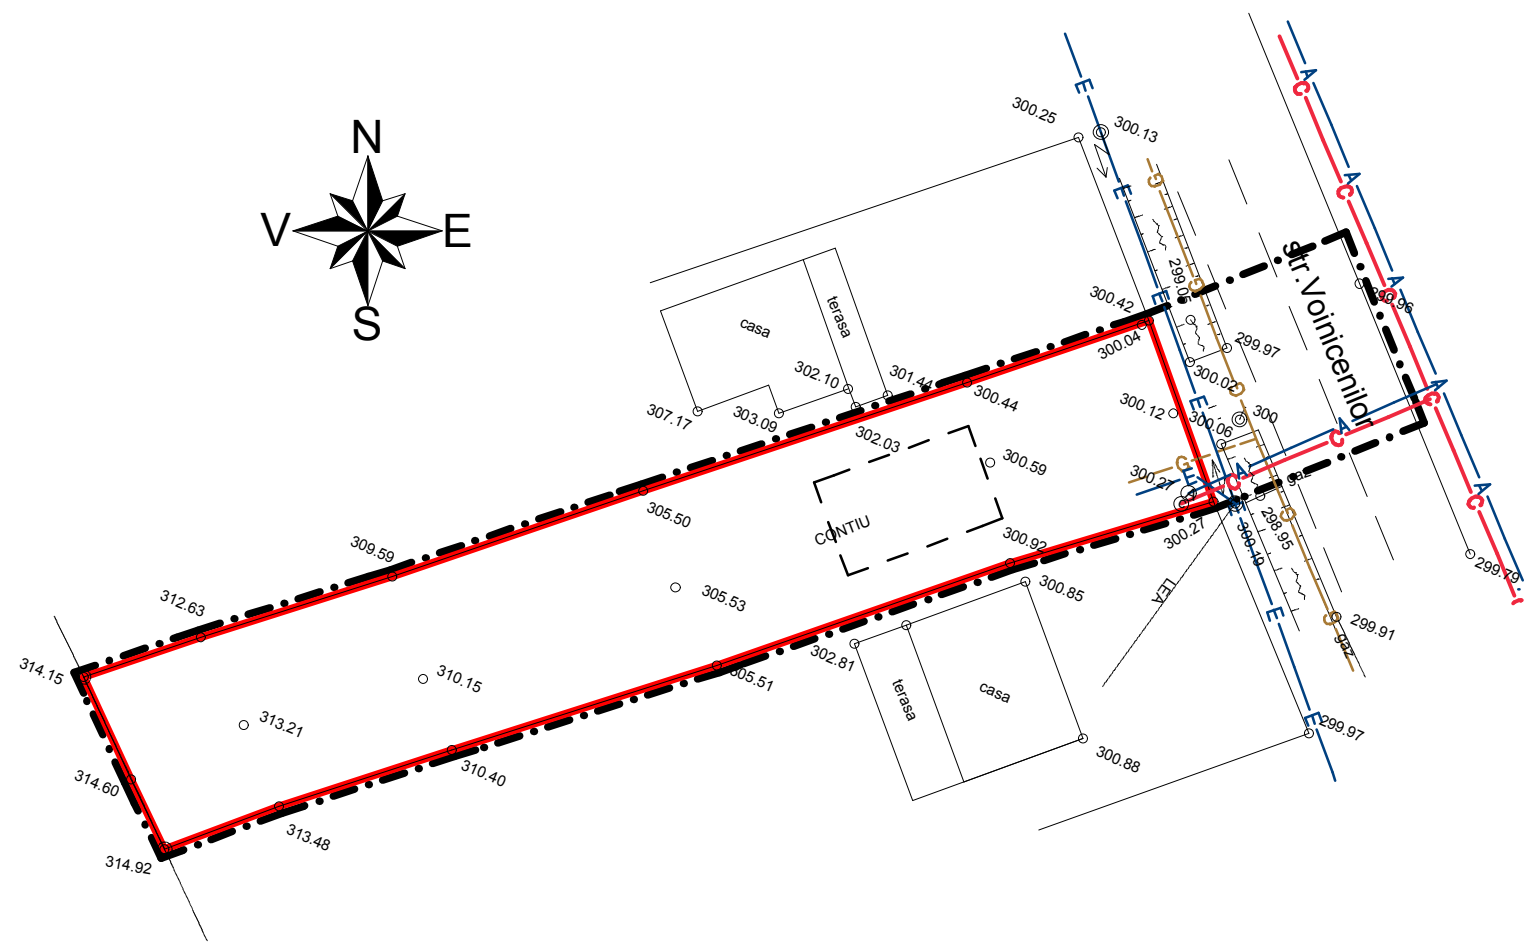

Proiectant urbanism sc ARX srl Tg.Mures - str. Frunzei nr. 5 J26/384/2002 - RO 14630456		Proiectant general ASPECT		Beneficiar CONTIU CLAUDIU GIGEL SI CONTIU CARMEN LACRAMIOARA STR. IOSIF HODOS NR. 13/1, TIRGU MURES, JUD. MURES	Proiect nr. 151/2012
Specificatie	Numele	Semnatura	Scara: 1:500	DENUMIRE PROIECT P.U.D. STUDIU DE AMPLASAMENT CONSTRUIRE CASA DE LOCUIT D+P+M	Faza: P.U.D.
Sef Proiect Urb.	ARH. BAKO LORANT		Data: 4/3/2012	STR. VOINICENILOR F.N. TIRGU MURES, JUD. MURES	
Proiectat	ARH. BAKO LORANT			Denumire plansa REGLEMENTARI EDILITARE	Nr. Plansa 4
Desenat CAD	ARH. IANCU MURESAN				

**P.U.D. STUDIU DE AMPLASAMENT
CONSTRUIRE CASA DE LOCUIT D+P+M
STR. VOINICENILOR F.N. TIRGU MURES, JUD.
MURES
OBIECTIVE DE UTILITATE PUBLICA**

LEGENDA

LIMITE

 LIMITA ZONA STUDIATA
 LIMITA DE PROPRIETATE A TERENULUI


TIPURI DE PROPRIETATE

 TERENURI APARTINAND DOMENIULUI PUBLIC
AL PRIMARIEI
 TERENURI PRIVATE

CIRCULATIA TERENURILOR

NU SE PROPUN MODIFICARI

BILANT TERITORIAL					
		ZONA STUDIATA		EXISTENT	
				mp	%
1	TERENURI APARTINAND DOMENIULUI PUBLIC AL PRIMARIEI	928.88	83.56		
2	TERENURI PRIVATE	182.72	16.44		
TOTAL ZONA STUDIATA		1111.6	100.00		

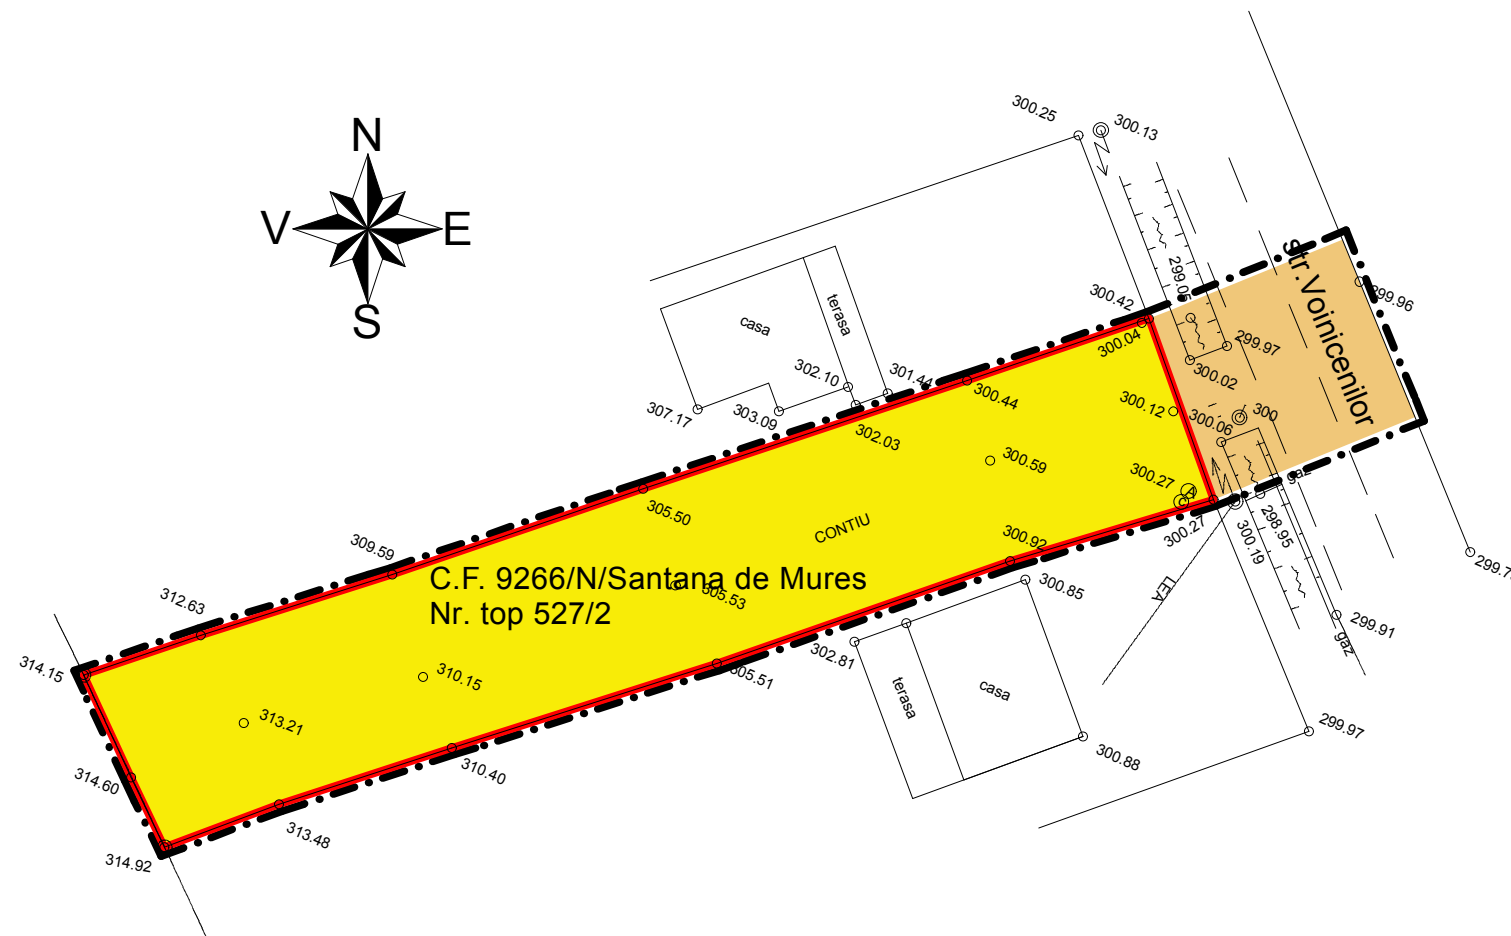

Proiectant urbanism sc ARX srl Tg.Mures - str. Frunzei nr. 5 J26/384/2002 - RO 14630456		Proiectant general ASPECT		Beneficiar CONTIU CLAUDIU GIGEL SI CONTIU CARMEN LACRAMIOARA STR. IOSIF HODOS NR. 13/1, TIRGU MURES, JUD. MURES		Proiect nr. 151/2012
Specificatie	Numele	Semnatura	Scara: 1:500	DENUMIRE PROIECT P.U.D. STUDIU DE AMPLASAMENT CONSTRUIRE CASA DE LOCUIT D+P+M		Faza: P.U.D.
Sef Proiect Urb.	ARH. BAKO LORANT		Data: 4/3/2012	Denumire plansa OBIECTIVE DE UTILITATE PUBLICA		Nr. Plansa 5
Proiectat	ARH. BAKO LORANT					
Desenat CAD	ARH. IANCU MURESAN					