


PLAN URBANISTIC DE DETALIU CASA DE LOCUIT RAD str. Eden fr.nr. TARGU-MURES

REGLEMENTARI URBANISTICE LEGENDA

- LIMITE**
- LIMITA ZONEI STUDIATE
 - LIMITA DE PROPRIETATE
- ZONIFICARE FUNCTIONALA**
- ZONA DE LOCUIT EXISTENTA
 - ZONA DE LOCUIT PROPUSA
 - ZONE DOTAR/SERVICI
 - CIRCULATIE AUTO EXISTENTA
 - CIRCULATIE AUTO PROPUSA
 - TROTUARE
 - APE, SANITURI
 - CONTUR INDICATIV AL CONSTRUCTIILOR PROPUSE
 - ACCES IN INCINTA
 - ACCES IN CLADIRE
 - ALINIAMENT OBLIGATORIU
 - ALINIAMENT PROPUS
 - REGIM INALTIME
 - P+1

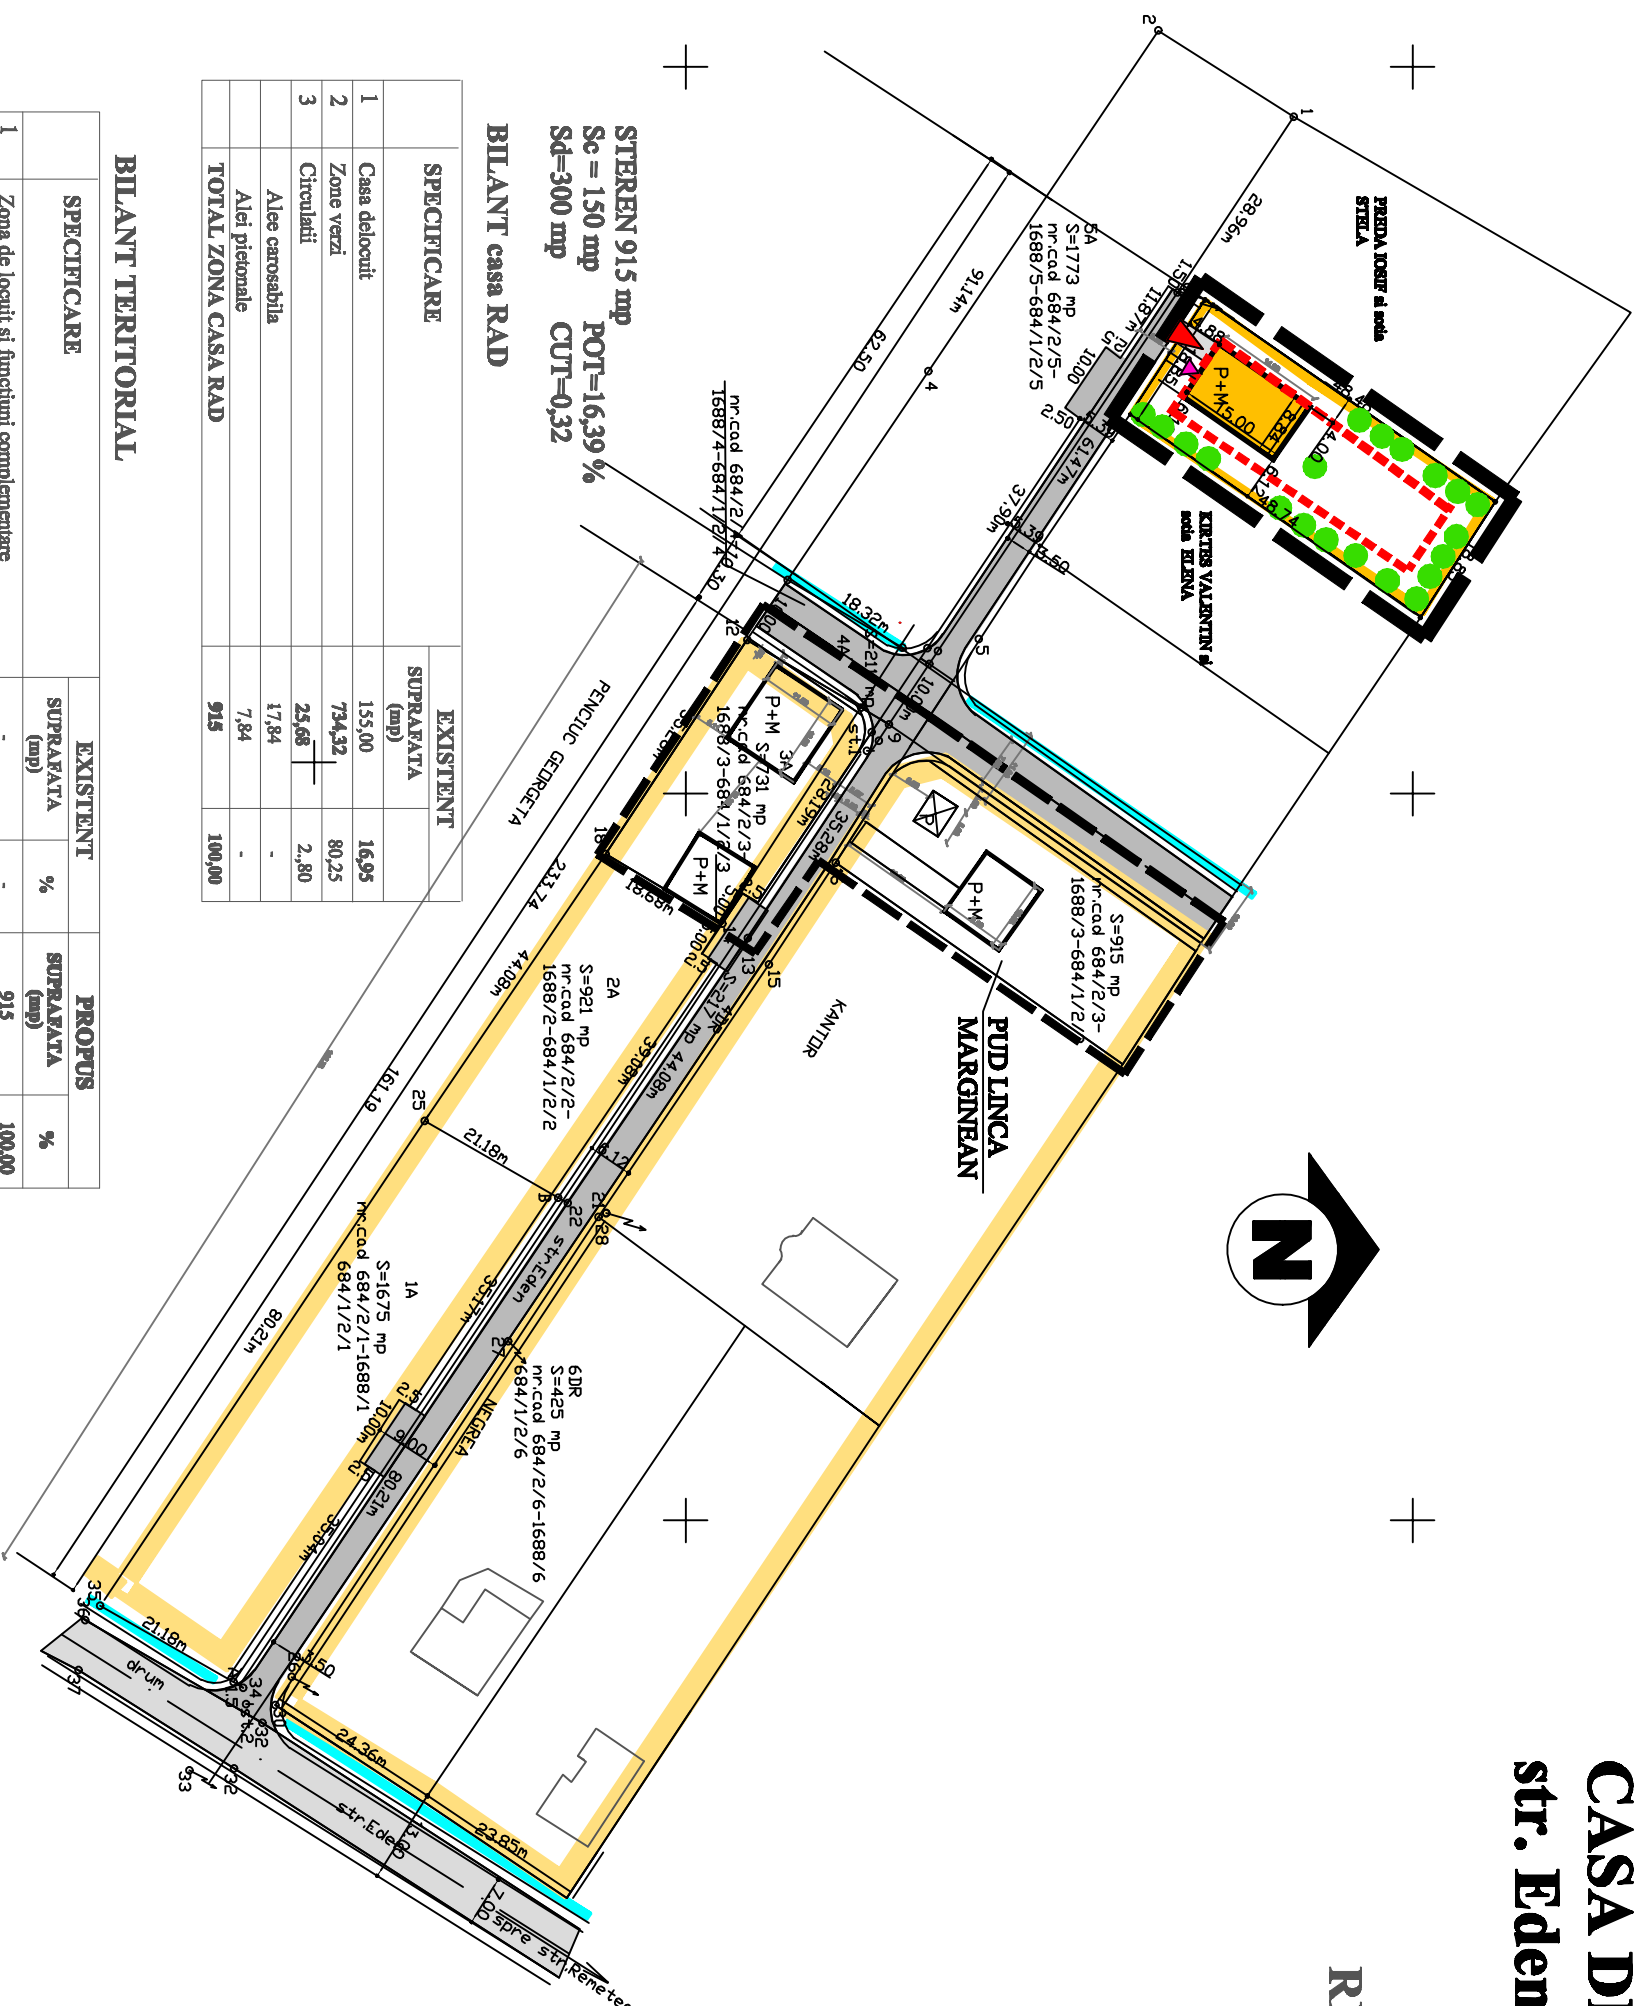

STEREN 915 mp
Sc = 150 mp POT=16,39 %
Sd=300 mp CUT=0,32

BILANT casa RAD

SPECIFICARE	EXISTENT SUPRATA (mp)	PROPUIS SUPRATA (mp)
1 Casa delocuit	155,00	16,95
2 Zone verzi	734,32	80,25
3 Circulatii	25,68	2,80
Alee carosabila	17,84	-
Alei pietonale	7,84	-
TOTAL ZONA CASA RAD	915	100,00

BILANT TERITORIAL

SPECIFICARE	EXISTENT SUPRATA (mp)	%	PROPUIS SUPRATA (mp)	%
1 Zona de locuit si functiuni complementare	-	-	915	100,00
2 Dotari	-	-	-	-
3 Circulatii	-	-	-	-
4 Zone verzi	-	-	-	-
5 Teren liber reconstruit	915	100,00	-	-
TOTAL ZONA STUDIATA	915	100,00	915	100,00

Proiectant		Beneficiar	
SC PAC PROIECT SRL TARGU-MURES		RAD CRISTINA NICOLETA	Pt. nr. 1
SPECIFICARE NUME	SEMNATURA		
Director: ec. POJAN P.C.		PLAN urbanistic de DETALIU	Reza: PUD
Self proiect: arh. POJAN D.C.		CASA DE LOCUIT RAD str. Eden TARGU-MURES	
Proiectat: arh. POJAN D.C.			
Desenat: arh. POPA A.S.		Titlu planas: REGLEMENTARI URBANISTICE	Plan. 3
		Data: 2012	