

PLAN URBANISTIC DE DETALIU CASA DE LOCUIT RAD CRISTINA str. Eden fr.nr. TARGU-MURES

REGIMUL JURIDIC-CIRCULATIA TERENURILOR

LEGENDA

LIMITE

- LIMITA ZONEI STUDIATE
- LIMITA DE PROPRIETATE

TIPUL DE PROPRIETATE


- TEREN APARTINAND DOMENIULUI PUBLIC AL PRIMARIEI
- TEREN APARTINAND DOMENIULUI PRIVAT AL PRIMARIEI
- TEREN PROPRIETATE PRIVATA A PERS FIZICE SAU JURIDICE

CIRCULATIA TERENURILOR

- TEREN PROPUIS PENTRU TRECERE IN DOMENIU PUBLIC

OBIECTIVE DE UTILITATE PUBLICA

- EXISTENT PROPUIS
- STRAZI
 - TROTUARE
 - RETELE ALIMENTARE CU APA
 - RETELE CANALIZARE MENAJERA
 - CANALIZARE PLUVIALA
 - RETELE ELECTRICE
 - RETELE GAZE NATURALE

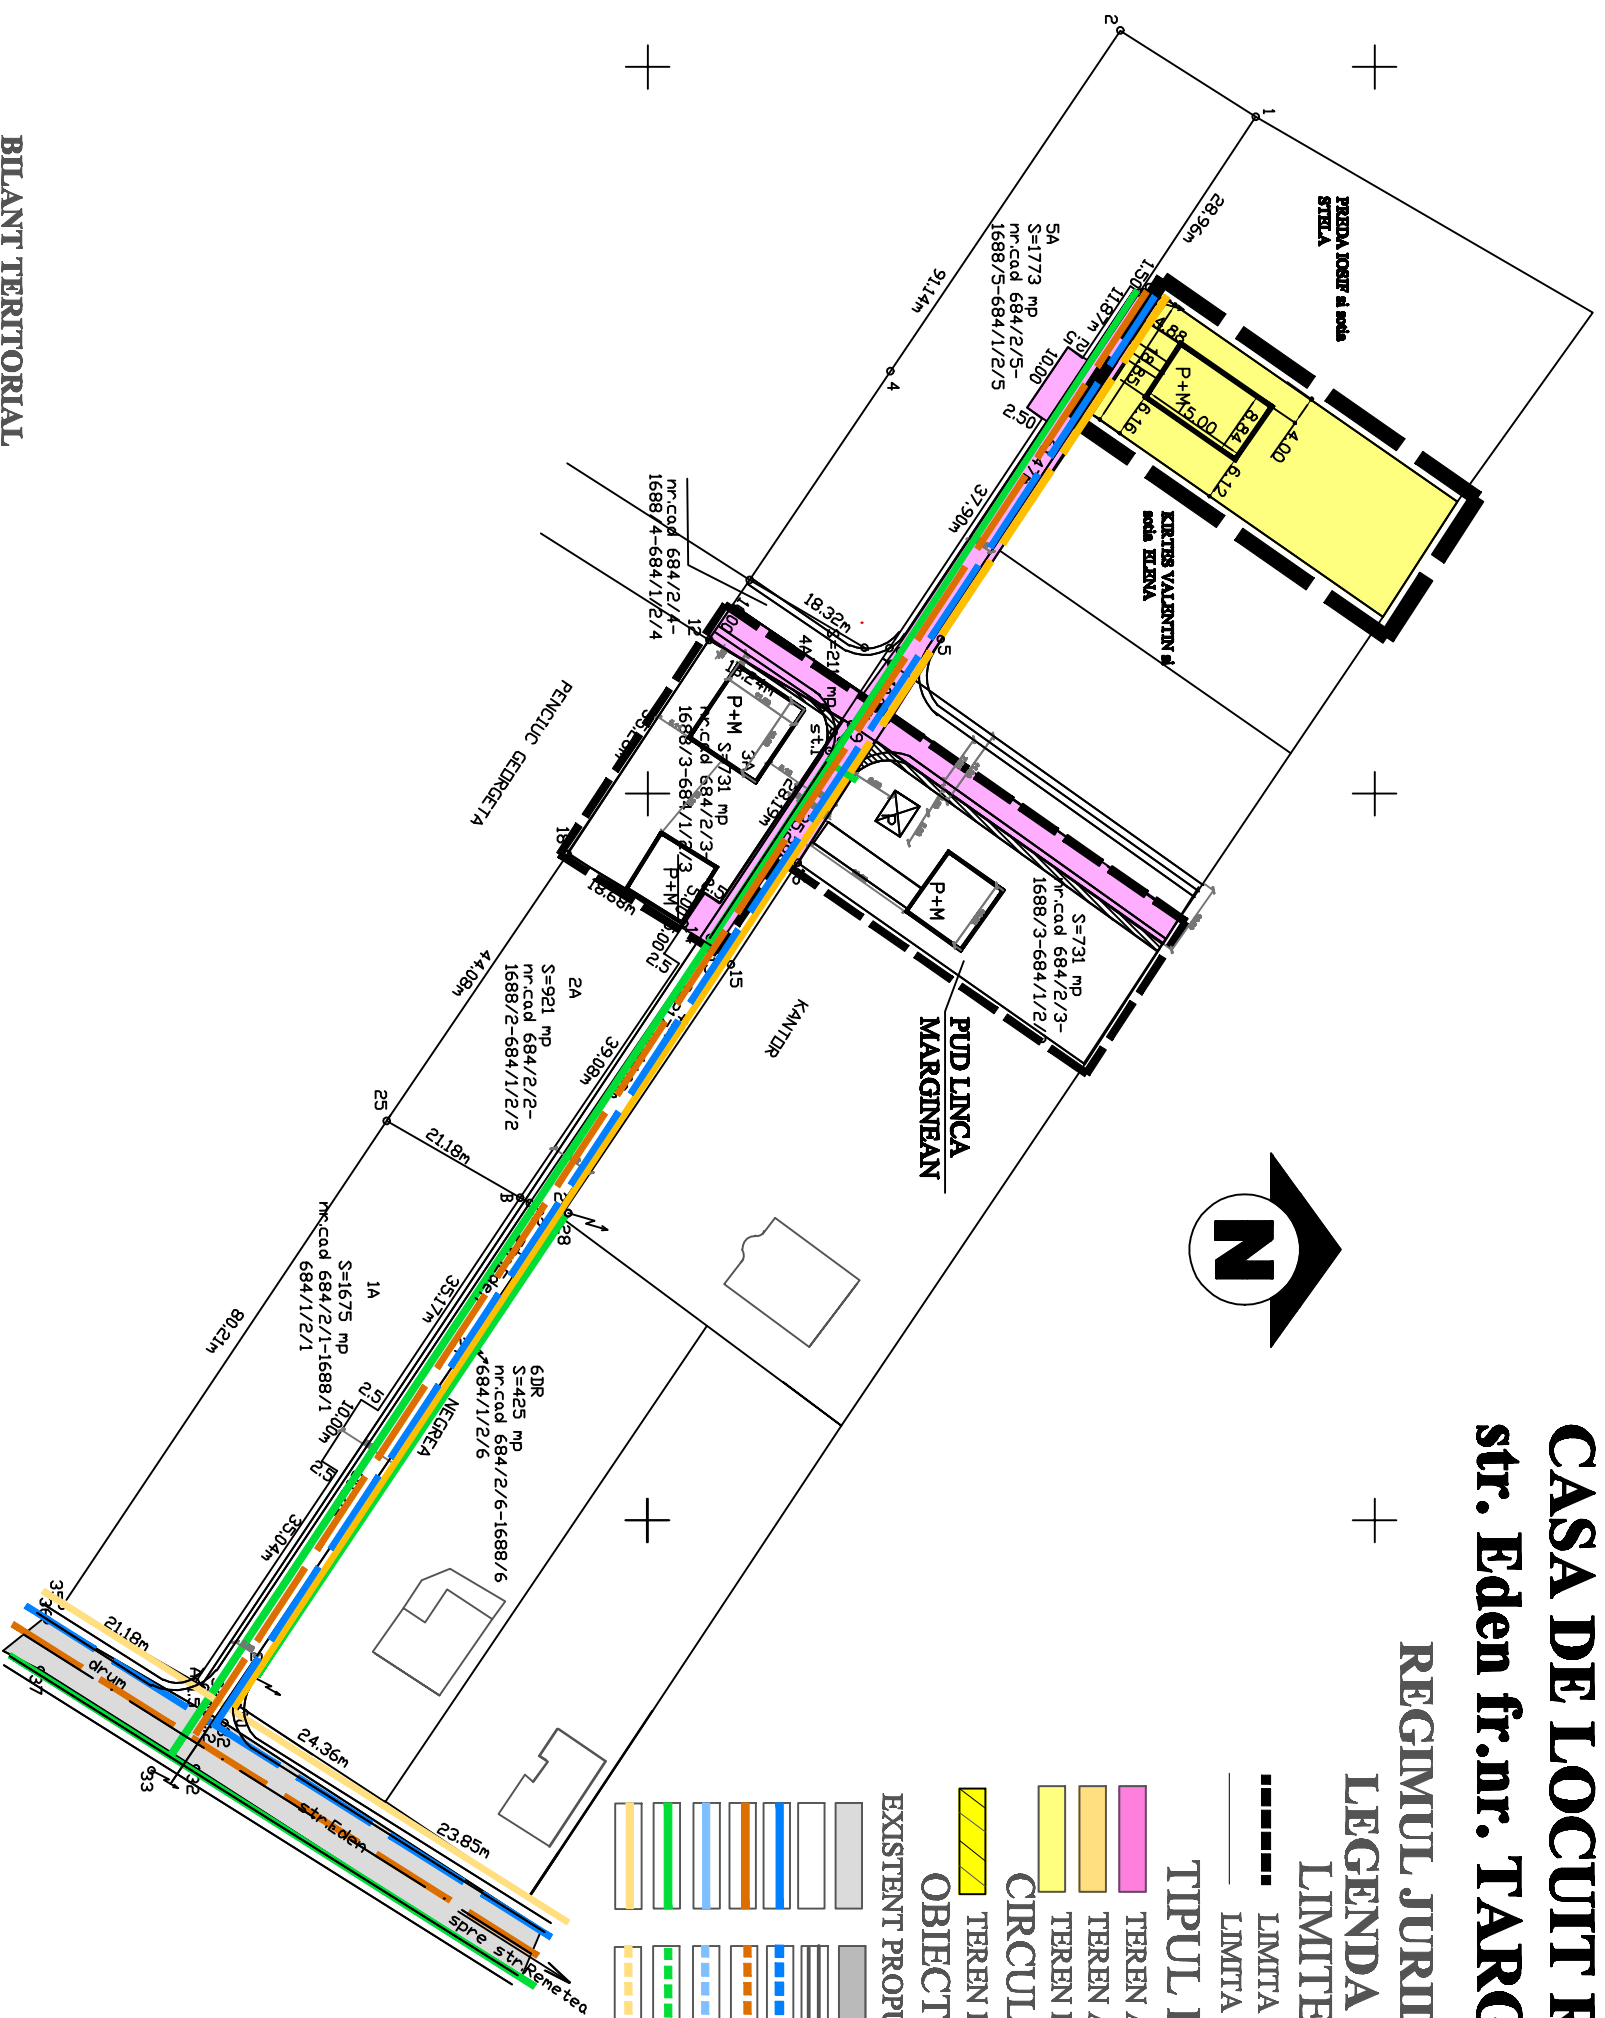

BILANT TERITORIAL

Nr. crt.	SPECIFICARE	EXISTENT		PROPUIS	
		SUPRARATA (mp)	%	SUPRARATA (mp)	%
1	Teren apartinand domeniului public al primariei	-	-	-	-
2	Teren apartinand domeniului privat al primariei	-	-	-	-
3	Teren apartinand persoanelor fizice si juridice	915	100,00	915	100,00
TOTAL ZONA STUDIATA		915	100,00	915	100,00

Proiectant		Beneficiar	
SC PAC PROIECT SRL TARGU-MURES	SEMENATURA	RAD CRISTINA NICOLETA	Pt. nr. 1
SPECIFICARE NUME			
Director: ec. POJAN P.C.	Scara 1:1000	Titlu proiect: PLAN URBANISTIC DE DETALIU	Faza: PUD
Self proiect: arh. POJAN D.C.		CASA DE LOCUIT RAD str.Eden TARGU-MURES	
Proiectat: arh. POJAN D.C.			
Desenat: arh. POPA A.S.	Data 2012	Titlu planse: TIPUL DE PROPRIETATE	Pl. nr. 5