


PLAN URBANISTIC DE DETALIU CONSTRUIRE STATIE METEOROLOGICA JUDETEANA

PUD

CONSILIUL LOCAL
TG.MURES

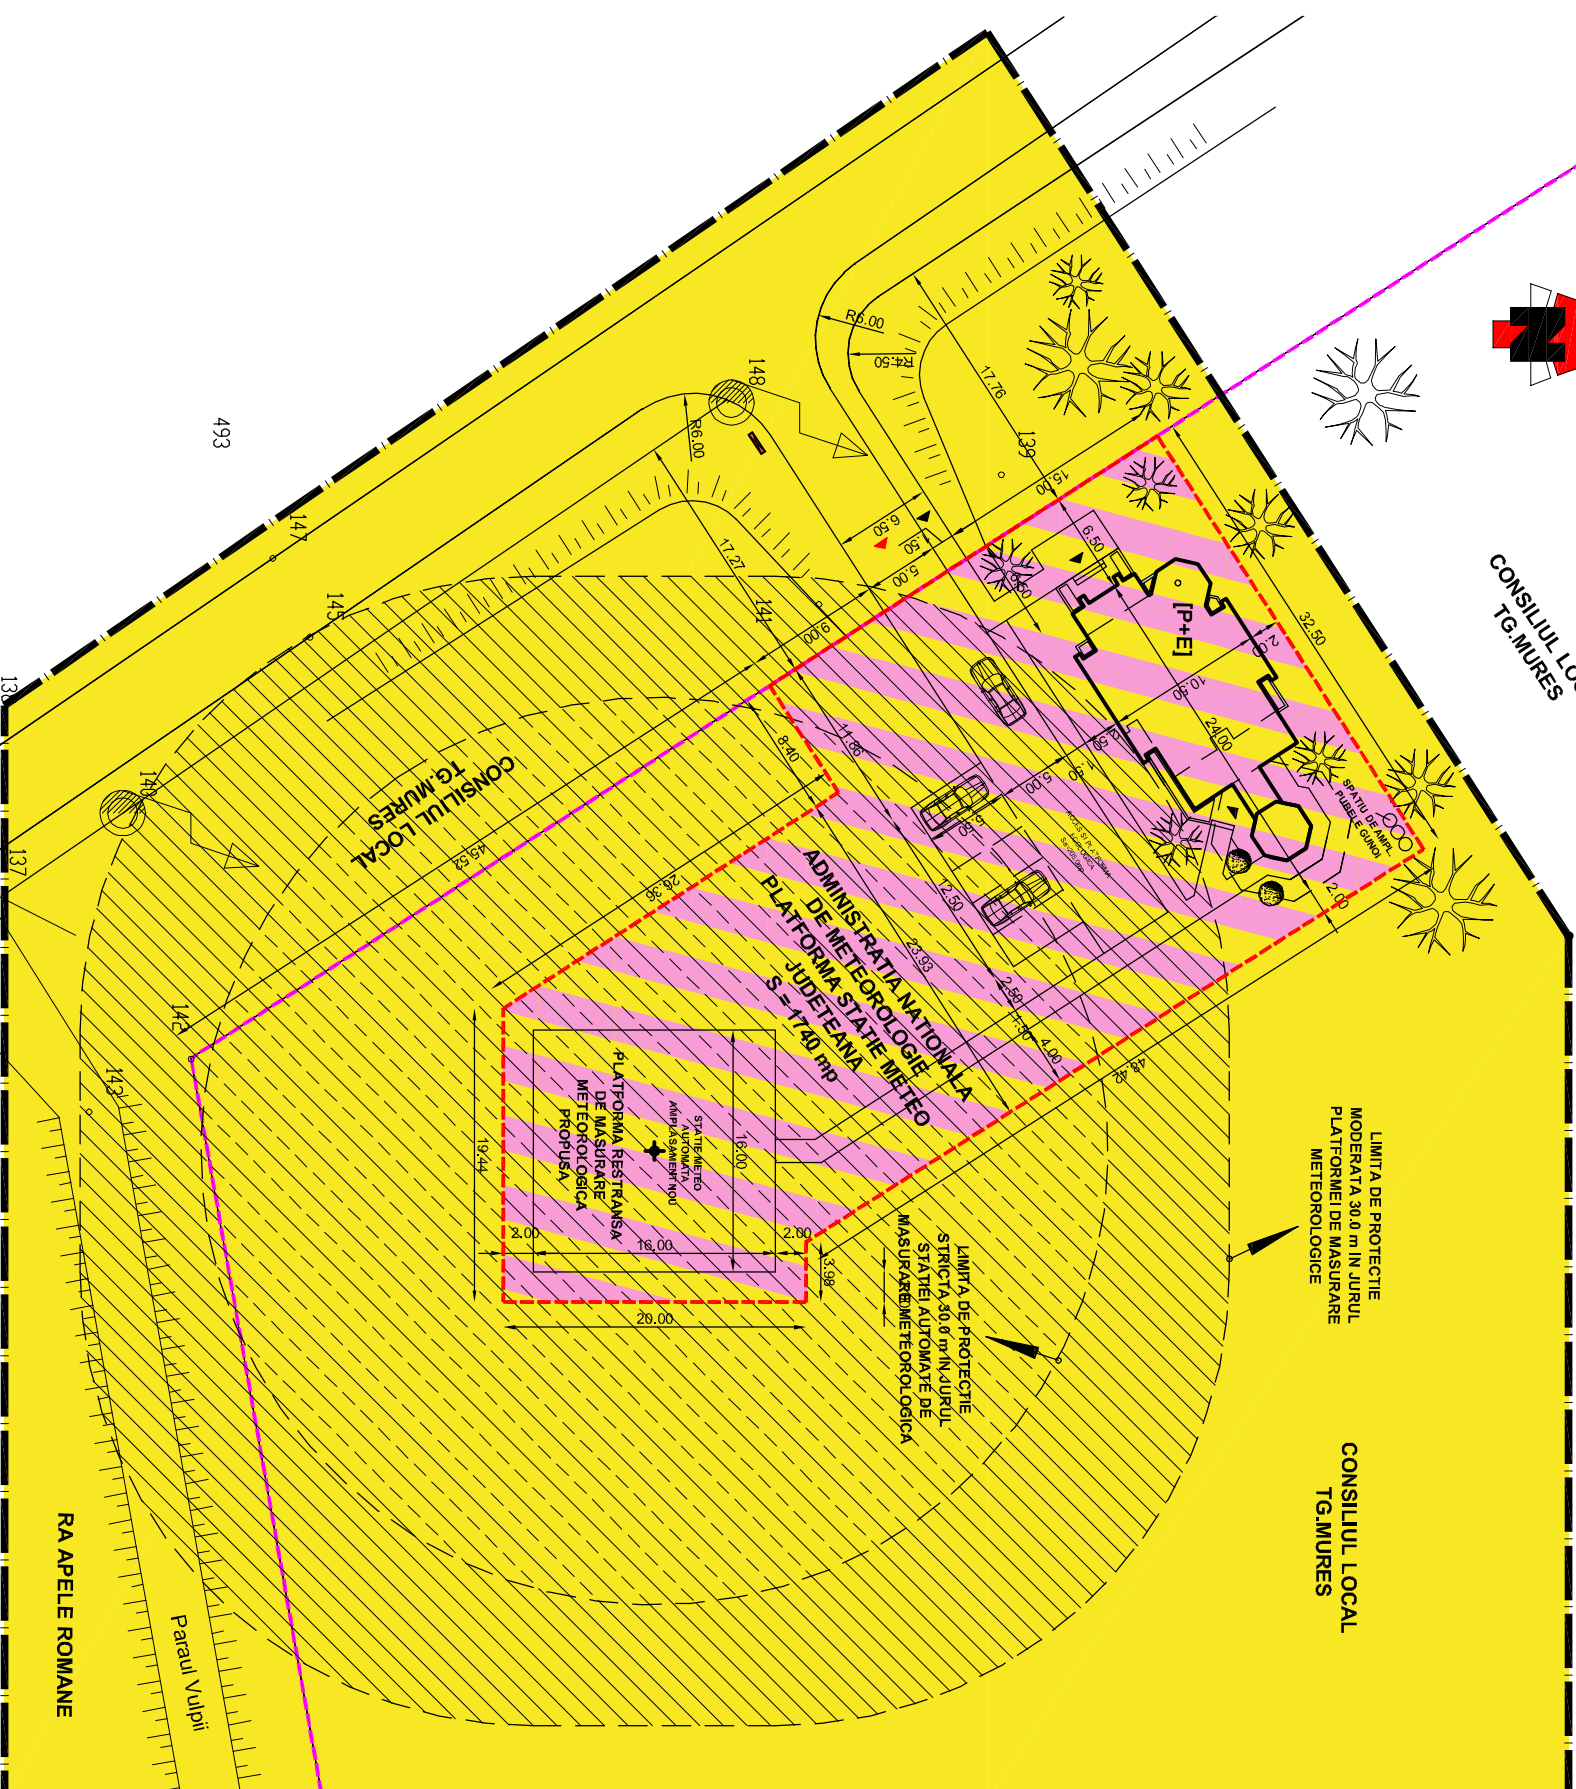

LEGENDA:

LIMITE:

- LIMITA ZONEI STUDIATE
- LIMITA DE PROPRIETATE
- LIMITA DE PROPRIETATE PRIMARIA TG.MURES (TEREN PRELUAT DIN ADMINISTRAREA AEROCUBULUI ROMANIEI)
- LIMITA INTRAVILANULUI EXISTENT
- LIMITA TERENULUI ADMINISTRATIV AL UNITATII TERRITORIALE DE BAZA

- DOMENIUL PUBLIC AL STATULUI
- DOMENIUL PUBLIC AL MUNICIPALITATII IN ADMINISTRAREA ADMINISTRATIEI NATIONALE DE METEOROLOGIE
- DOMENIUL PUBLIC AL MUNICIPALITATII
- CLADIRI EXISTENTE
- CLADIRI PROPUSE


RESTRICTII:

- LIMITA ZONEI DE PROTECTIE MODERATA DE 30.0m IN JURUL PLATFORMEI DE MASURARE METEOROLOGICA - SE INSTIUIE OBLIGATIVITATEA SOLICITARI AVIZULUI PREALABIL AL AGENTIEI NATIONALE DE METEOROLOGIE
- LIMITA ZONEI DE PROTECTIE STRICTA DE 30.0m IN JURUL STATIEI AUTOMATE DE MASURARE METEOROLOGICA - INTERDICTIE DE CONSTRUIRE SUPRATERANA

PROIECTANT GENERAL:
sc at studio srl Tg.Mures, ROMANIA
Tel: 0735-342590, at.studio.2010@gmail.com

PROIECTANT DE SPECIALTATE:
sc arhitect srl Tg.Mures, ROMANIA
Tel: 0265-161187, e-mail: office@arhitect.ro

at studio

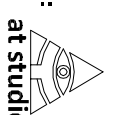

SeŃ Proiect	Arh. Lipovan Octavian
Intocnit	Ing. Aszalos Tibor
Proiectat	Arh. Lipovan Octavian
Verificat	Arh. Winkler Eniko
Director	Ing. Aszalos Tibor

BENEFICIAR: ADMINISTRATIJA NATIONALA DE METEOROLOGIE
TG.MURES, JUD. MURES

**PUD - CONSTRUIRE STATIE
METEOROLOGICA JUDETEANA**
str. Libertatii 120, Tg.Mures, JUD. MURES

A5

Nr. proiect	033	2010
Faza	PUD	
Scara	1:500/200	

**OBIECTIVE DE
UTILITATE PUBLICA**