PLAN URBANISTIC DE DETALIU
CONSTRUIRE STATIE METEOROLOGICA JUDETEANA

PUD

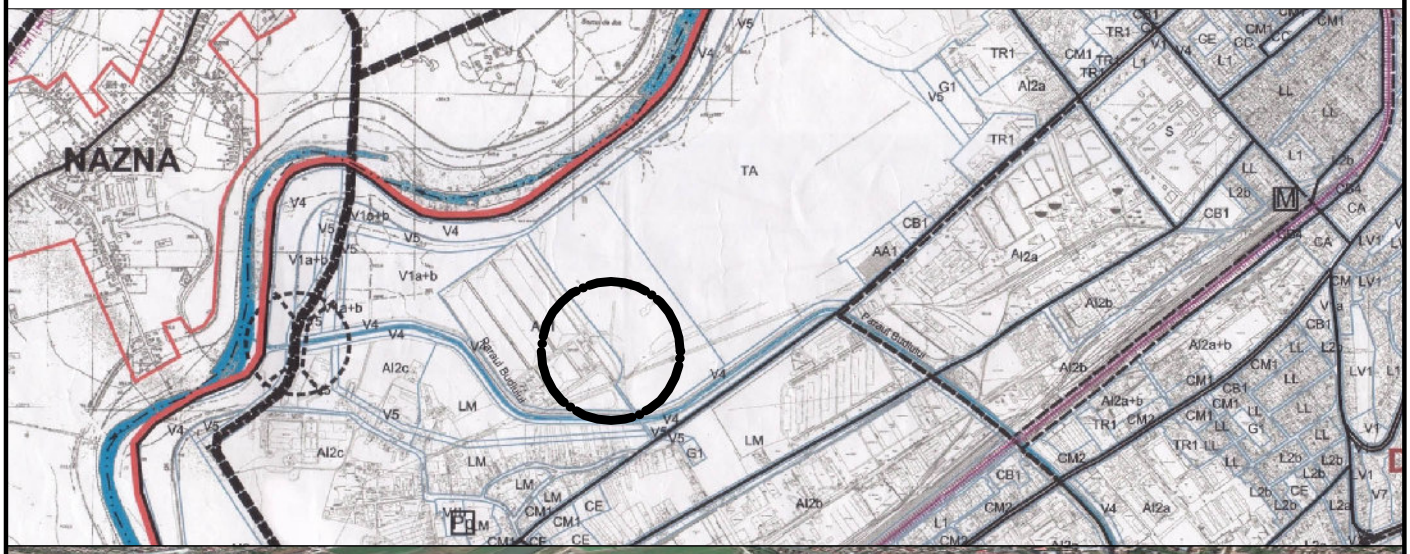

AMPLASAMENTUL STUDIAT SE INCADREAZA, CONFORM CERTIFICATULUI DE URBANISM NR.1611/04.10.2011
IN ZONA B, UTR - CB1, SUBZONE DISPERSATE EXISTENTE

PROIECTANT GENERAL:
sc at studio srl Tg.Mures, ROMANIA
Tel: 0735-842590, at.studio.2010@gmail.com

PROIECTANT DE SPECIALITATE:
sc arhigraf srl Tg.Mures, ROMANIA
Tel: 0265-161187, e-mail: office@arhigraf.ro

at studio

Sef Proiect	Arh. Lipovan Octavian	
Intocmit	Ing. Aszalos Tibor	
Proiectat	Arh. Lipovan Octavian	
Verificat	Arh. Winkler Eniko	
Director	Ing. Aszalos Tibor	

BENEFICIAR: ADMINISTRATIA NATIONALA DE METEOROLOGIE
TG.MURES, JUD. MURES

PUD - CONSTRUIRE STATIE METEOROLOGICA JUDETEANA
str. Libertatii 120, Tg.Mures, JUD. MURES

A1

Nr. proiect	033	2010
Faza	PUD	
Scara	FSc	

PLAN INCADRARE IN PUG