
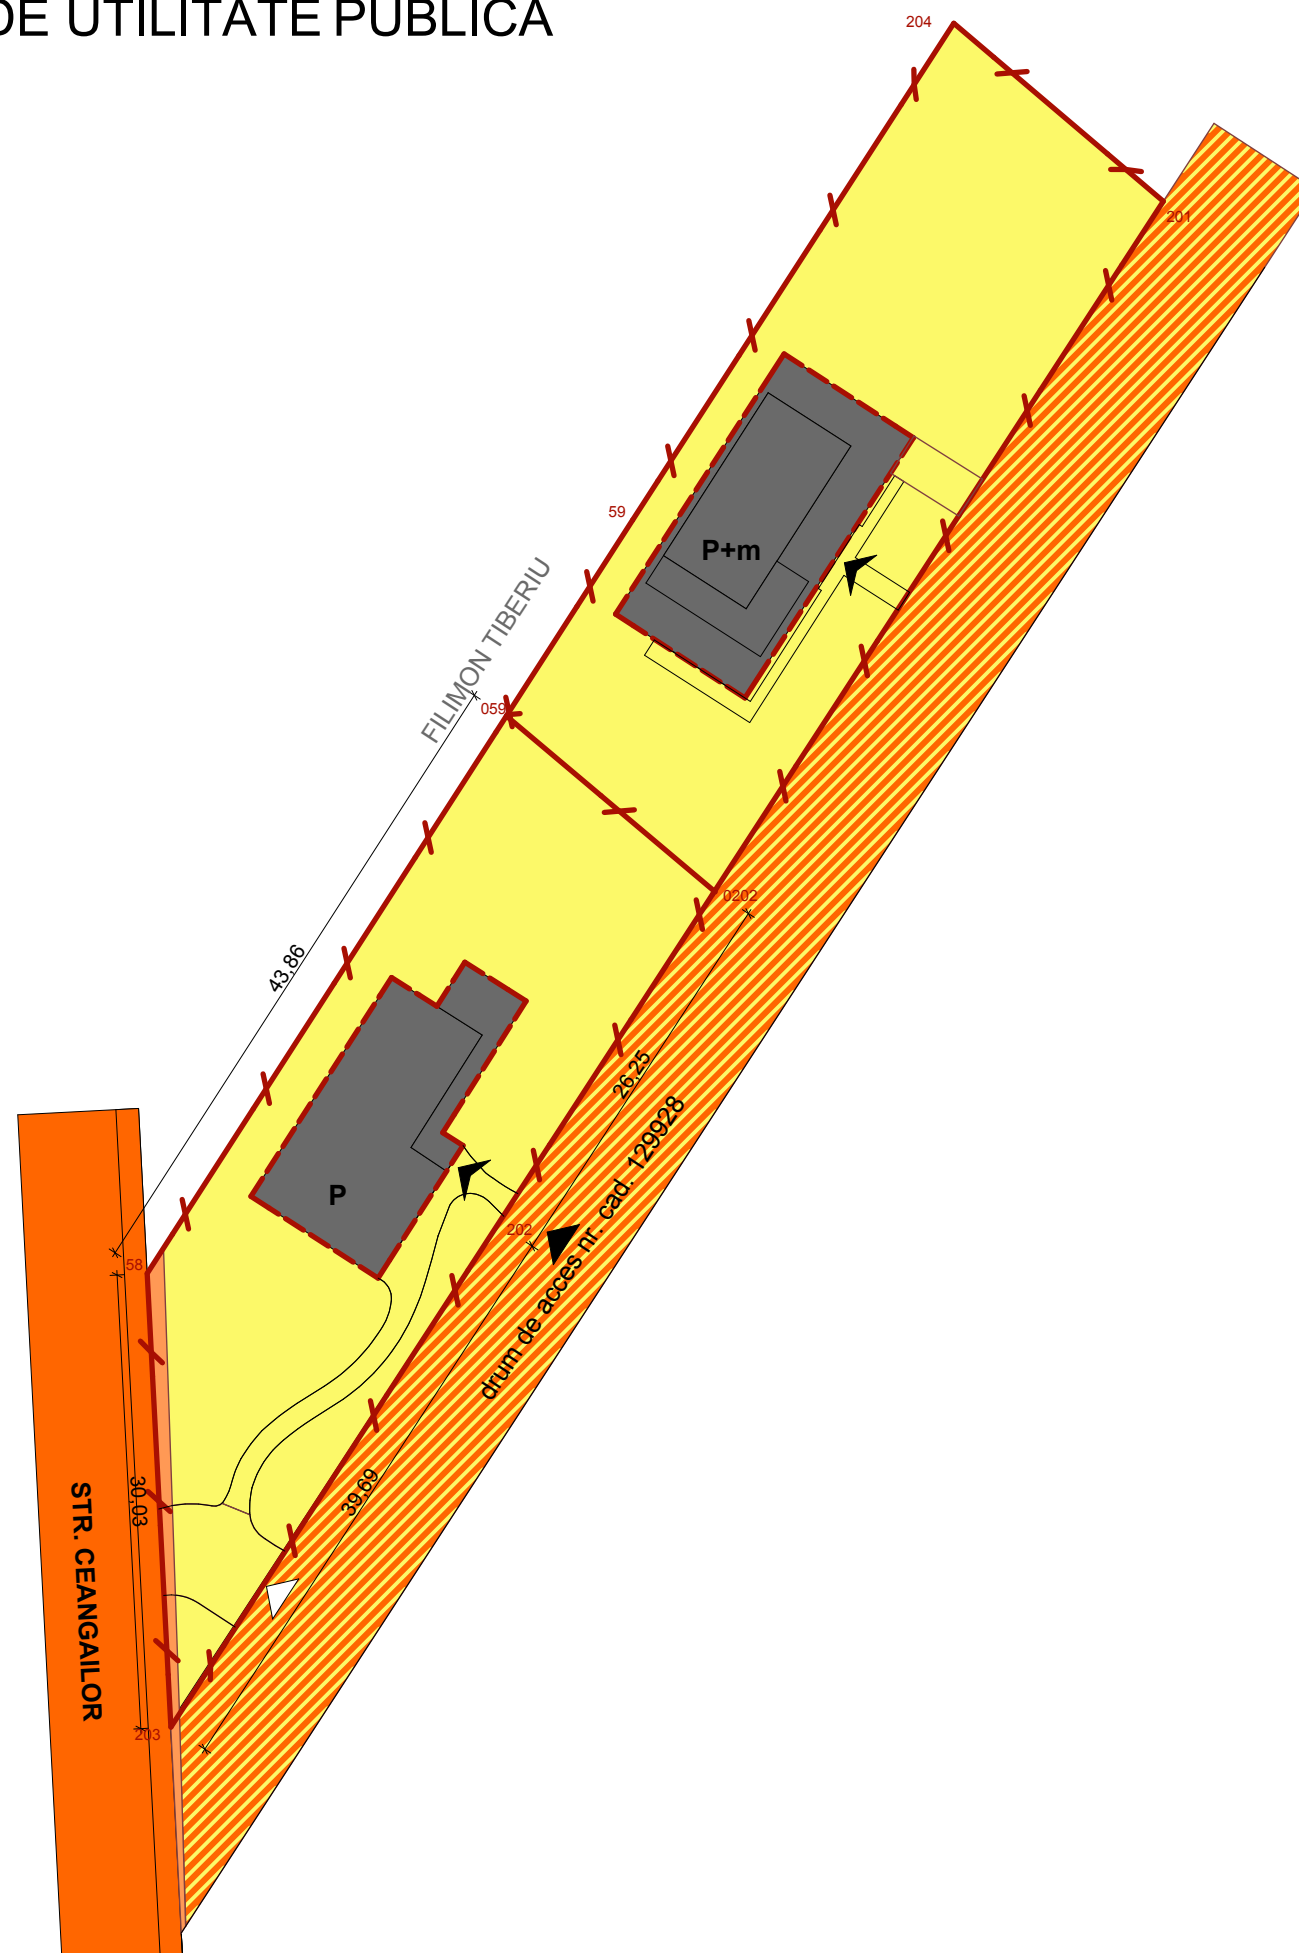


# PLAN URBANISTIC DE DETALIU -str. Ceangăilor, f.n., TARGU-MURES

## OBIECTIVE DE UTILITATE PUBLICA

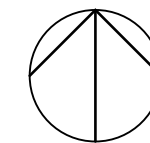

LEGENDA LIMITE LIMITA DE PROPRIETATE A PARCELELOR STUDIATE

### REGLEMENTARI

FOND CONSTRUIT CONSTRUCTII PROPUSE

CAI DE COMUNICATIE ACCES AUTO PE PARCELA  
 ACCES IN CLADIRE  
 ACCES PIETONAL PE PARCELA

TIPUL DE PROPRIETATE ASUPRA TERENULUI TEREN APARTINAND DOMENIULUI PUBLIC AL STATULUI ROMAN  
 TEREN PROPRIETATE PRIVATA  
 DRUM DE ACCES LA PARCELA 2  
 SUPRAFATA DE TEREN CEDATA DOMENIULUI PUBLIC  
 CONSTRUCTII REZIDENTIALE SI FUNCTIUNI COMPLEMENTARE

VERIFICATOR EXPERT	NUME	SEMNATURA	CERINTA	Referat/Expertiza Nr./Data:	
S.C.ARA ARCHITECTS S.R.L. RO15436513 NR.INREGISTRARE : J26/558/2003				BENEFICIARUL: BODO ARPAD,BALOGH SAMARGHITAN FLORIAN DENUMIREA PROIECTULUI: PUD STUDIU DE AMPLASAMENT IN VEDEREA CONSTRUIRII A DOUA LOCUINTE UNIFAMILIALE ADRESA: str. Ceangăilor, f.n., TARGU-MURES	PLANSA: A4
CALITATEA	NUME	SEMNATURA	SCARA: 1:500	FAZA: PUD	PR.NR.: 4/2012
SEF PROIECT	Arh. RAUS A.			OBIECTIVE DE UTILITATE PUBLICA	
PROIECTAT	Arh. RAUS A., POP-LUPU		DATA: 02/2012		
DESENAT	Arh.stag.POP-LUPU M.				